


NUMERO SEZIONE	13	14	15	16	17	18	19	20	21	22	23	24	25	26	27
DISTANZE PARZIALI	13.54		70.12	14.31	13.66	17.10	11.28	16.86	22.35	22.54	19.49	18.76	20.00	20.00	4.84
DISTANZE PROGRESSIVE	260.000	253.541	323.661	337.972	351.630	368.735	380.000	396.860	419.207	441.749	461.244	480.000	500.000	520.000	524.840
QUOTE TERRENO	44.16	45.19	44.13	42.48	42.77	43.41	43.75	43.10	42.91	42.33	42.51	41.90	41.57	41.40	41.37
QUOTE PROGETTO	42.94	42.74	42.40	40.18	40.04	40.70	40.58	40.00	39.74	39.24	38.76	38.24	37.84	37.40	37.37
DIFFERENZA DI QUOTE	1.22	2.45	1.73	2.30	2.73	2.71	3.17	2.90	3.17	3.09	3.75	3.66	3.73	4.00	4.00
ETOMETRICHE	0.3														
ANDAMENTO PLANIMETRICO	R=73.000 L=26.645, R=89.972, A=53.000 L=51.073, R=55.000 Sv=28.185, A=53.000 L=51.073, R=28.723														
ANDAMENTO CIGLI	Sx, Dx, Sx, Dx, Sx, Dx, Sx, Dx, Sx, Dx, Sx, Dx, Sx, Dx, Sx, Dx														
ALLARGAMENTI PER SCRIZIONE	Dx														

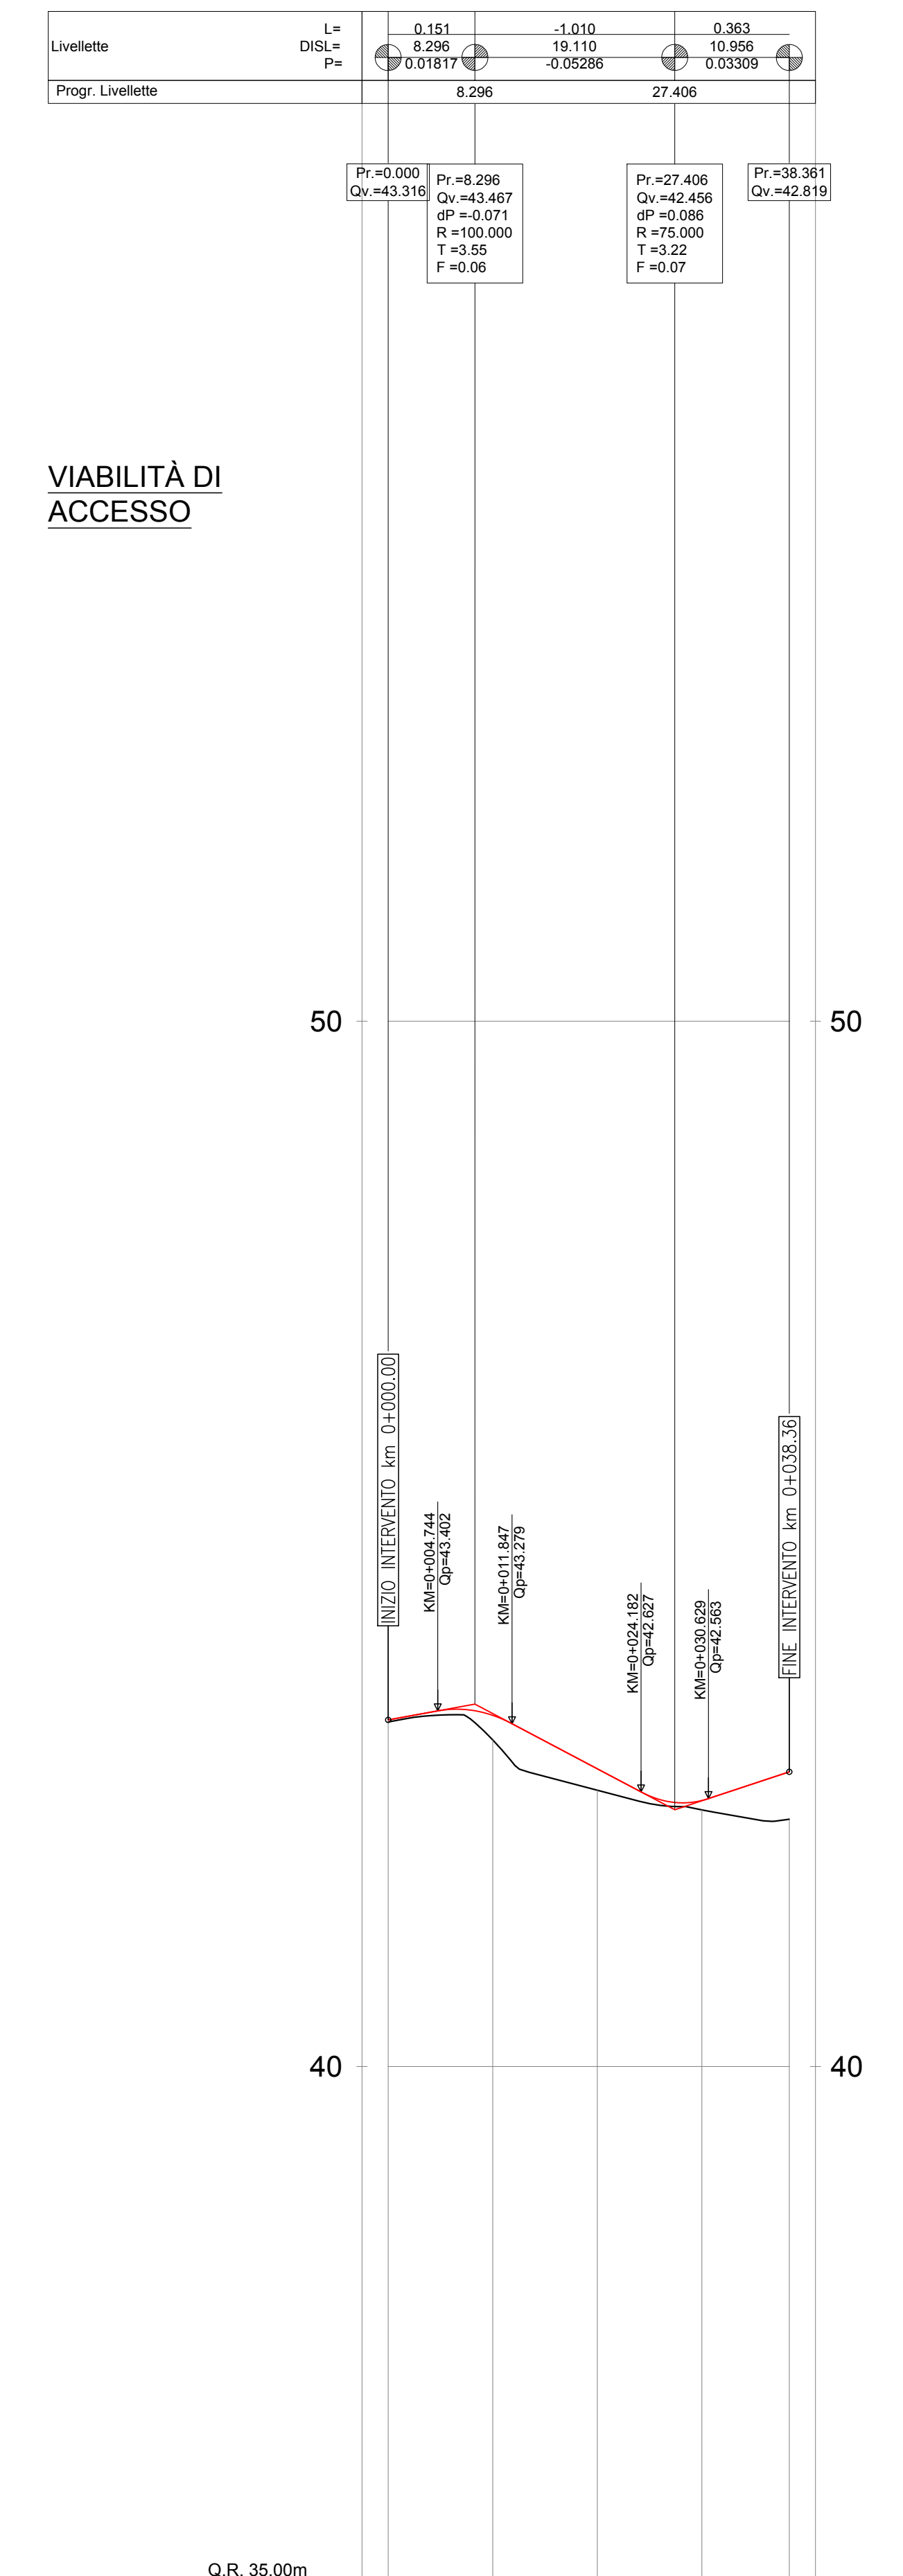

NUMERO SEZIONE	1	2	3	4
DISTANZE PARZIALI	10.00	10.00	10.00	8.36
DISTANZE PROGRESSIVE	0.000	10.000	20.000	30.000
QUOTE TERRENO	43.30	43.12	42.84	42.45
QUOTE PROGETTO	43.18	43.30	42.84	42.81
DIFFERENZA DI QUOTE	0.120	-0.180	0.000	-0.360
ETOMETRICHE	0.5			
ANDAMENTO PLANIMETRICO	R=11.481 Sv=10.969, R=11.481 Sv=7.121, R=15.000 Sv=7.227			

COMMITTENTE: RFI RETE FERROVIARIA ITALIANA GRUPPO FERROVIE DELLO STATO

ALTA Sorveglianza: ITALFERR GRUPPO FERROVIE DELLO STATO

GENERAL CONTRACTOR: Consorzio IricAV Due

INFRASTRUTTURE FERROVIARIE STRATEGICHE DEFINITE DALLA LEGGE OBIETTIVO N. 443/01
LINEA A.V. /A.C. TORINO-VENEZIA Tratta VERONA-PADOVA
Lotto funzionale Verona-Bivio Vicenza
PROGETTO ESECUTIVO
 IV - CAVALCAFERROVIA
 IV10 - CAVALCAFERROVIA AL Km 42+986.44
 GENERALE
 PROFILO LONGITUDINALE - TAV. 2

GENERAL CONTRACTOR		DIRETTORE LAVORI		SCALA
Ing. Luca MANGOLI		Ing. Paolo CARONDI		1:500 - 1:50
COMMESSA	LOTTO	FASE	ENTE	TIPO DOC.
117	12	E	F8	1/1000
OPERA/DISCIPLINA	PROGR.	REV.	FOGLIO	
002	A		11	
VISTO CONSORZIO IRICAV DUE				
Progettazione:				
Rev.	Descrizione	Redatto	Verificato	Approvato
A	ESSE
B				
C				
Cod. 83779701 CUP: J11E1000000000 File: ... Cod. origine: ...				