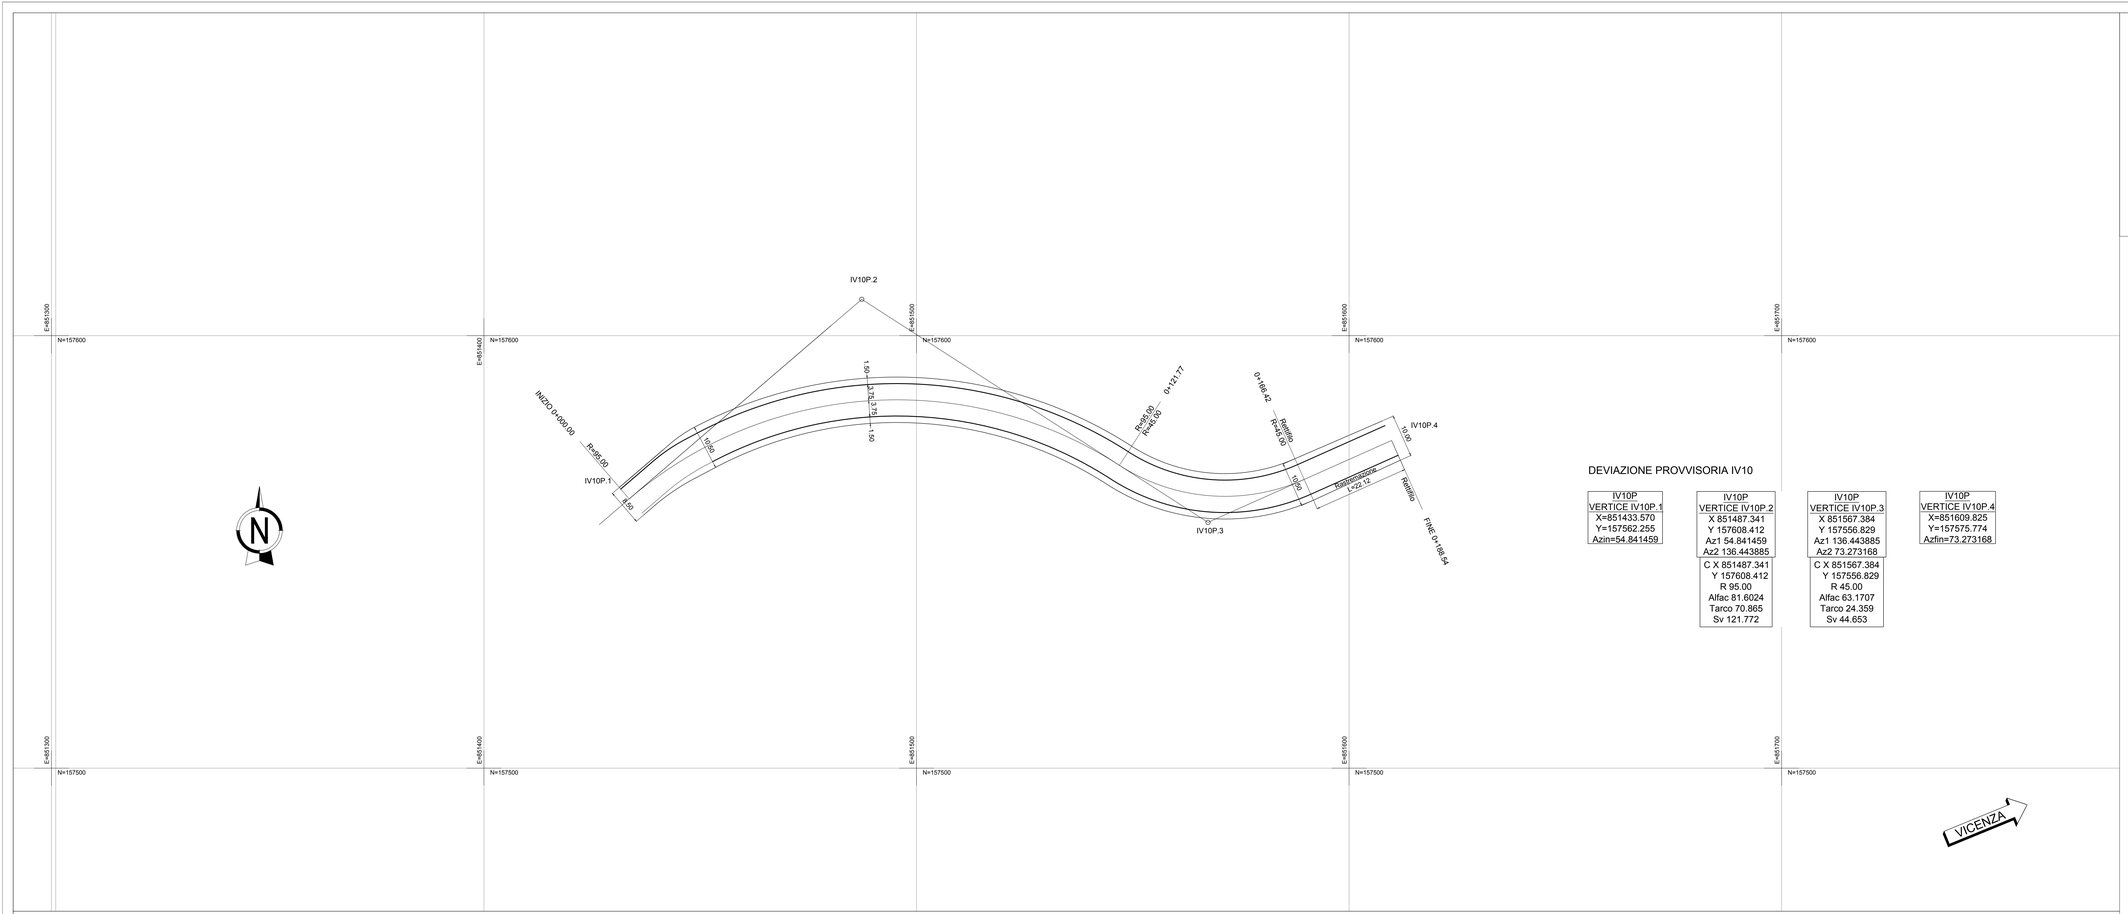

DEVIAZIONE PROVVISORIA IV10

IV10P VERTICE IV10P.1	IV10P VERTICE IV10P.2	IV10P VERTICE IV10P.3	IV10P VERTICE IV10P.4
X=851433.570	X 851487.341	X 851567.384	X=851609.825
Y=157562.255	Y 157608.412	Y 157556.829	Y=157575.774
Azin=54.841459	Az1 54.841459	Az1 136.443885	Azfin=73.273168
	Az2 136.443885	Az2 73.273168	
	C X 851487.341	C X 851567.384	
	Y 157608.412	Y 157556.829	
	R 95.00	R 45.00	
	Alfac 81.6024	Alfac 63.1707	
	Tarco 70.865	Tarco 24.359	
	Sv 121.772	Sv 44.653	

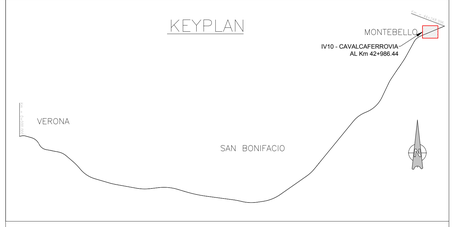

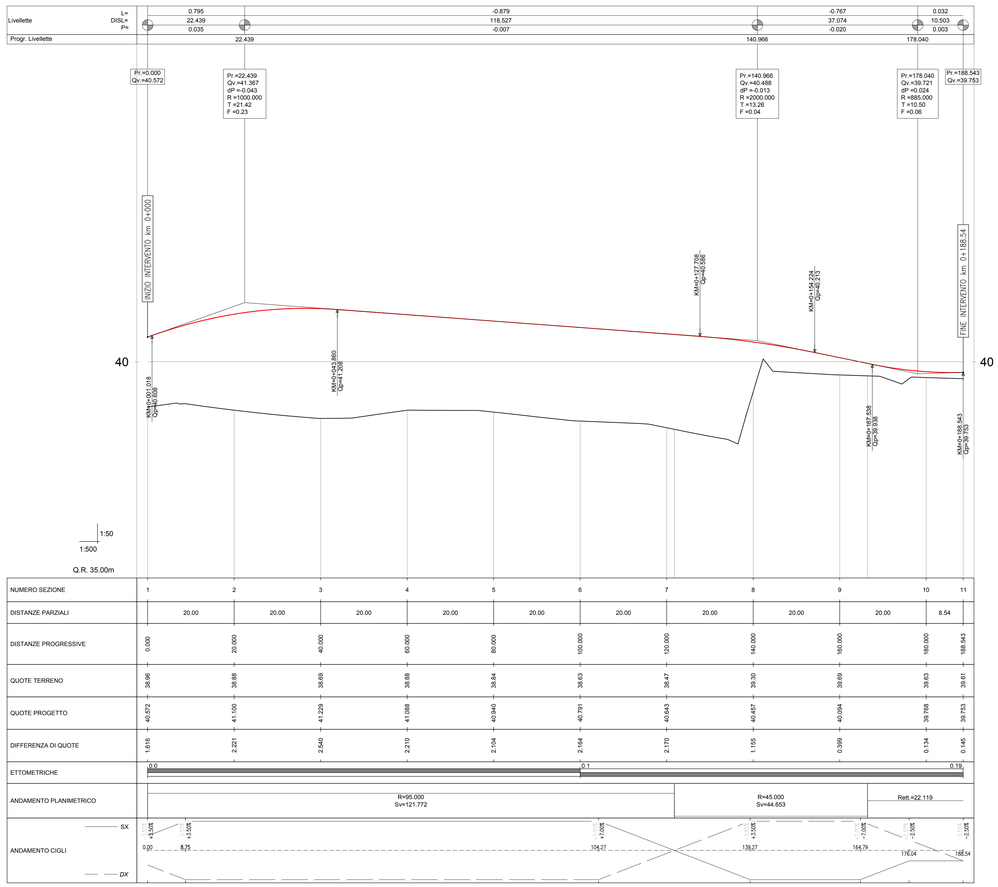

COMMITTENTE:

RFI RETE FERROVIARIA ITALIANA GRUPPO FERROVIE DELLO STATO

ALTA SORVEGLIANZA:

ITALFERR GRUPPO FERROVIE DELLO STATO

GENERAL CONTRACTOR:

Consorzio IricavDue

INFRASTRUTTURE FERROVIARIE STRATEGICHE DEFINITE DALLA LEGGE OBIETTIVO N. 443/01

LINEA A.V. /A.C. TORINO-VENEZIA Tratta VERONA-PADOVA
Lotto funzionale Verona-Bivio Vicenza

PROGETTO ESECUTIVO

IV - CAVALCAFERROVIA

IV10 - CAVALCAFERROVIA AL Km 42+986.44

GENERALE

PROFILO LONGITUDINALE E TRACCIAMENTO DELLA DEVIAZIONE PROVVISORIA

GENERAL CONTRACTOR	DIRETTORE LAVORI	SCALA :
IL PROGETTISTA INTEGRATORE Dott. Ing. Mario BALAVENDA Ordine degli Ingegneri di Vicenza n. 4289 Data:	Consorzio Iricav Due ing. Paolo CARMONA Data:	1:500

COMMESSA	LOTTO	FASE	ENTE	TIPO DOC.	OPERA/DISCIPLINA	PROGR.	REV.	FOGLIO
I N 1 7	1 2	E	I 2	F B	I V 1 0 0 0	0 0 3	A	di

Consorzio IricavDue — VISTO CONSORZIO IRICAV DUE: Firma / Data — ing. Luca RANDOLFI

Progettazione :

Rev.	Descrizione	Redatto	Data	Verificato	Data	Approvato	Data	IL PROGETTISTA
A	EMISSIONE		15/09/2020		15/09/2020		15/09/2020	Giuseppefabrizio Coppa
B								
C								Data:

CIG. 8377937CD1 — CUP. J41E91000000009 — File: IV1012E2FBIV1000003A.DWG — Cod. origine: C0303

Progetto cofinanziato dalla Unione Europea

Scala di plot: — TUTTI I DIRITTI DEL PRESENTE DOCUMENTO SONO RISERVATI. LA PRODUZIONE ANCHE PARZIALE È VIETATA