
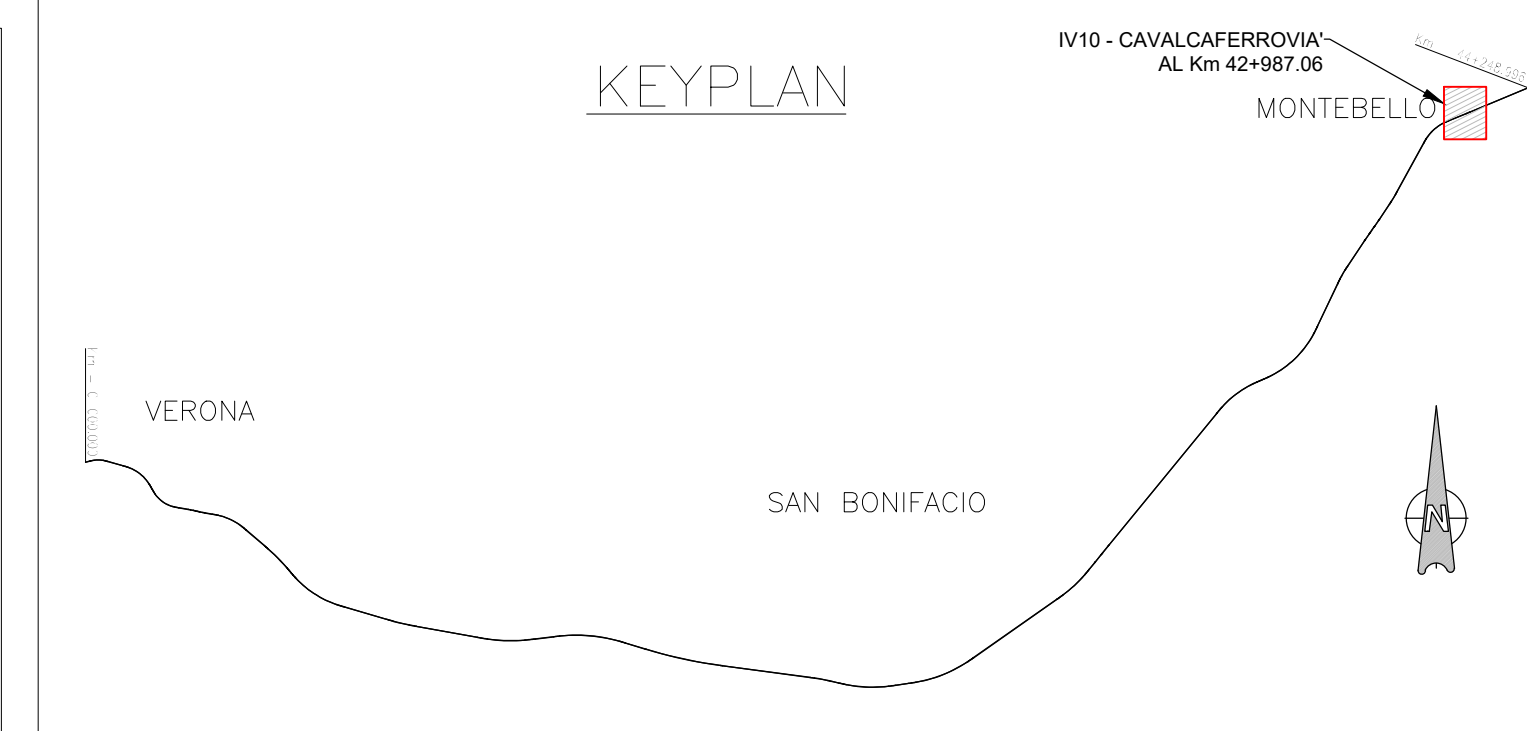


PROFILO LONGITUDINALE IDRAULICO  
SCALA: 1:1000/100

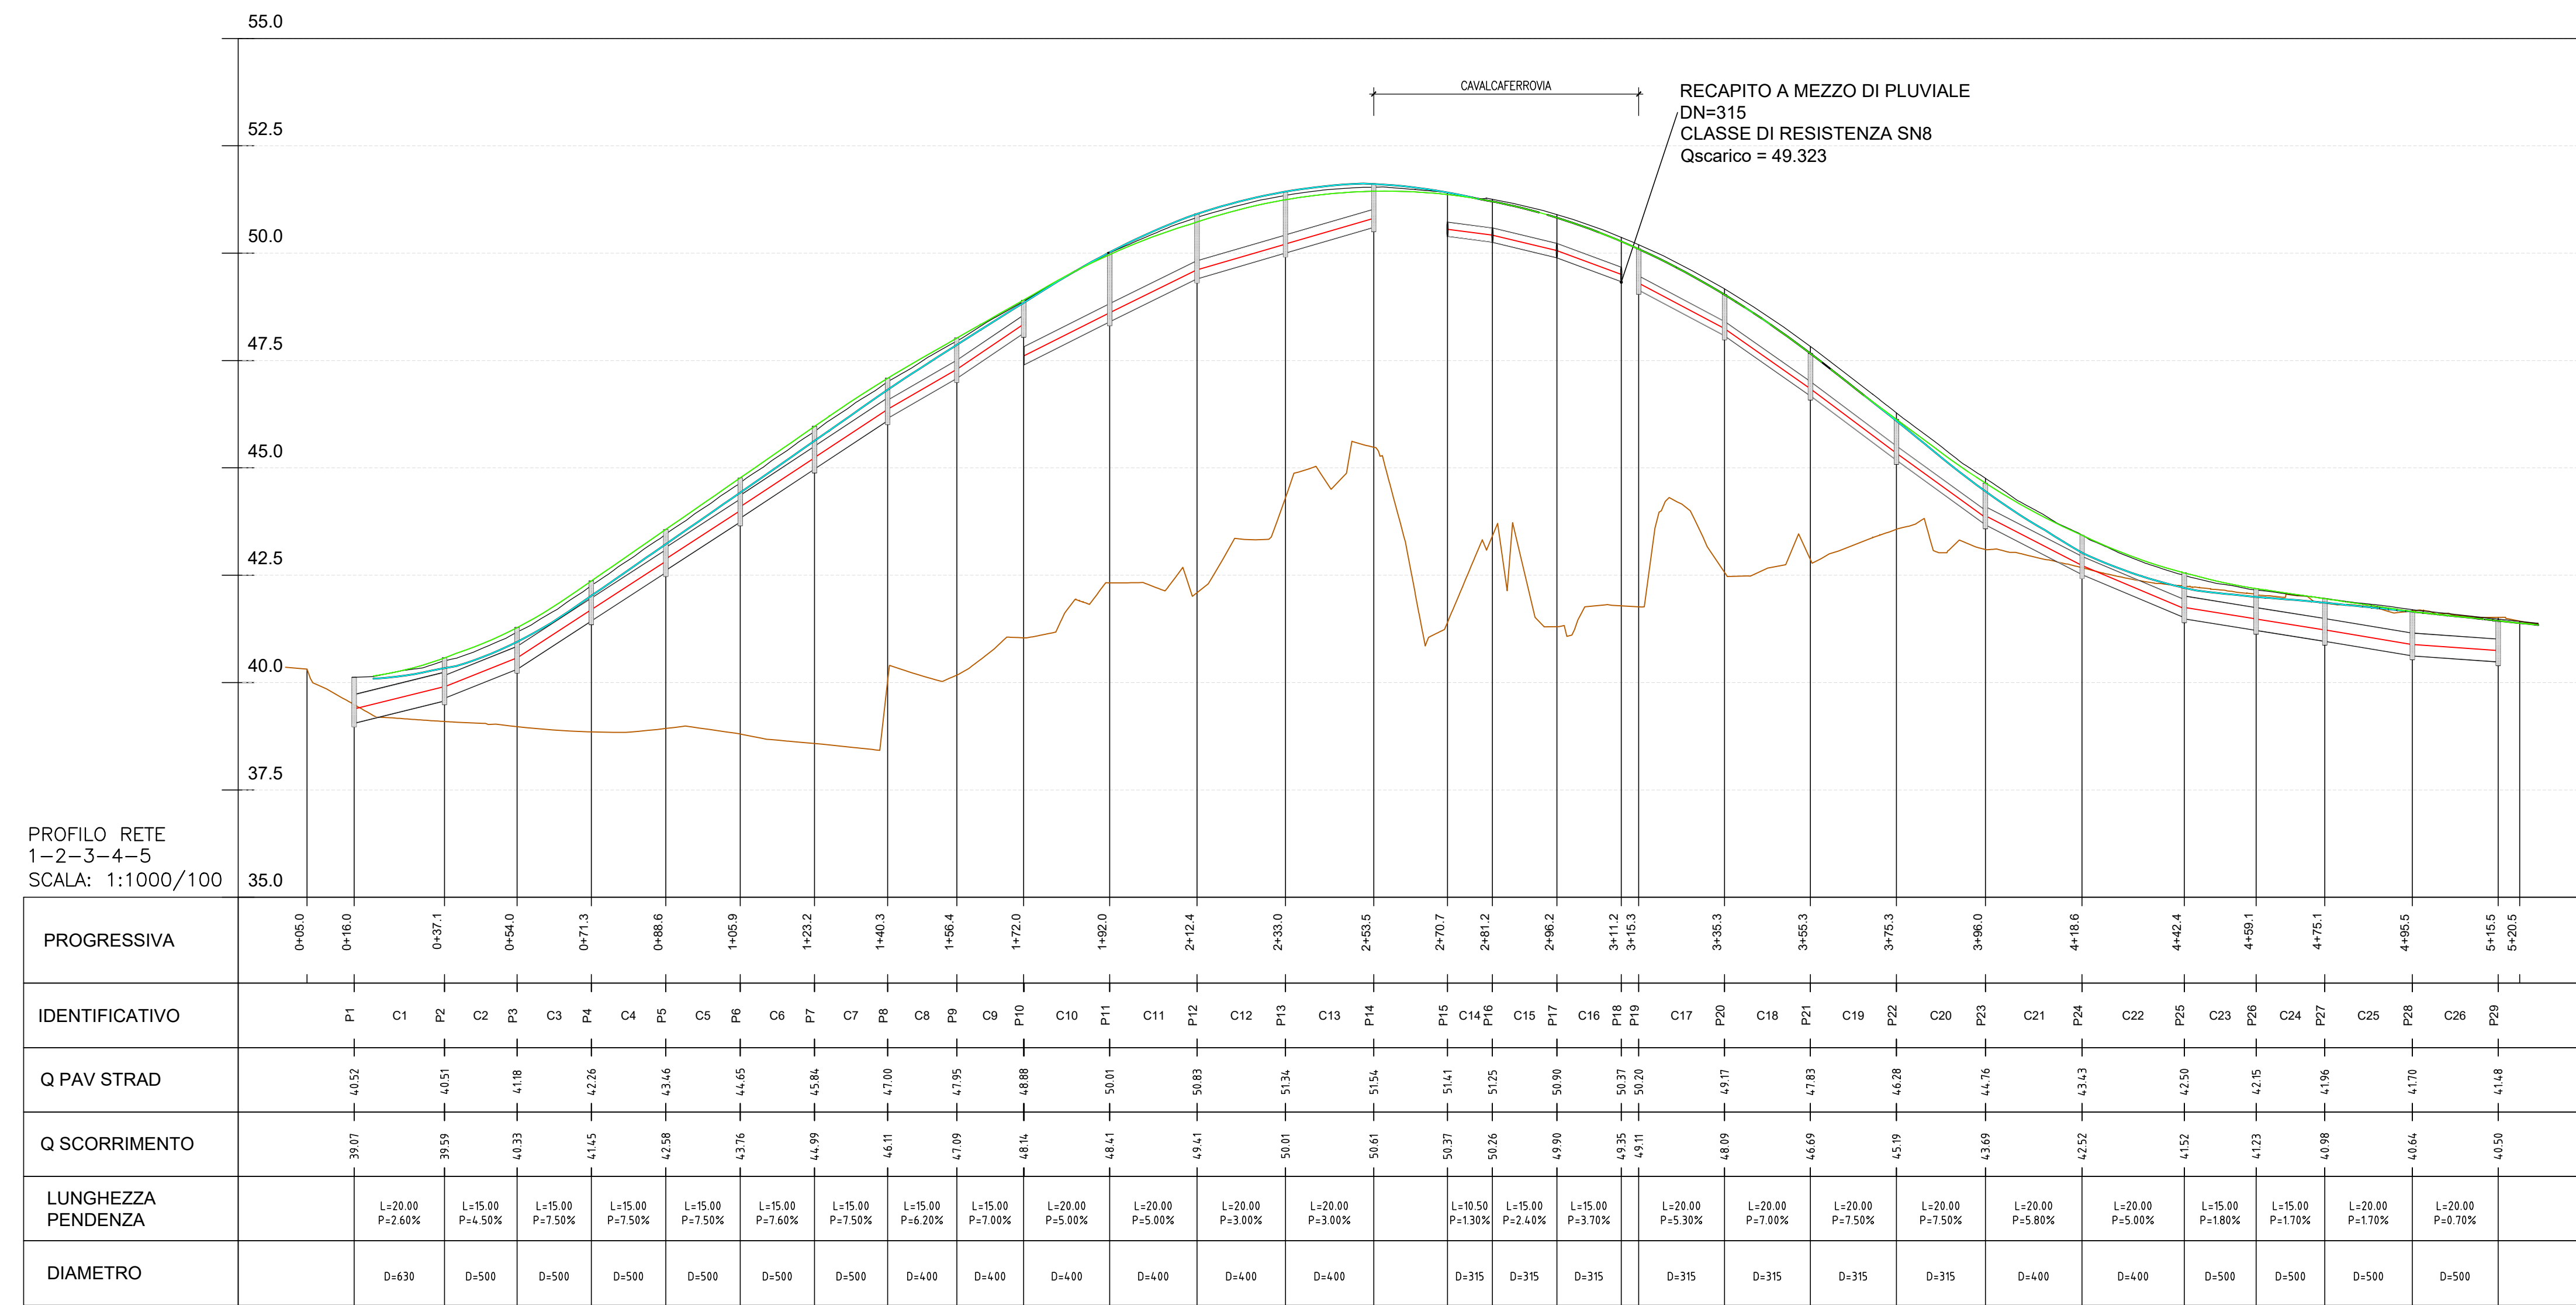

**LEGENDA**

Sistema di drenaggio

- Condotte di PVC conforme a norma UNI EN 1401-1 tipo SN8/SDR 34
- Dimensione diametro esterno:
  - DN 250
  - DN 315
  - DN 400
  - DN 500
  - DN 630
- Profilo asse stradale
- Profilo ciglio destro
- Profilo ciglio sinistro
- Profilo terreno

