



Livelle	L=	-1.110	5.366	0.285
DISL	DISL	22.426	69.475	6.612
Pr	Pr	-0.04989	0.07723	0.04372
Progr. Livelle				

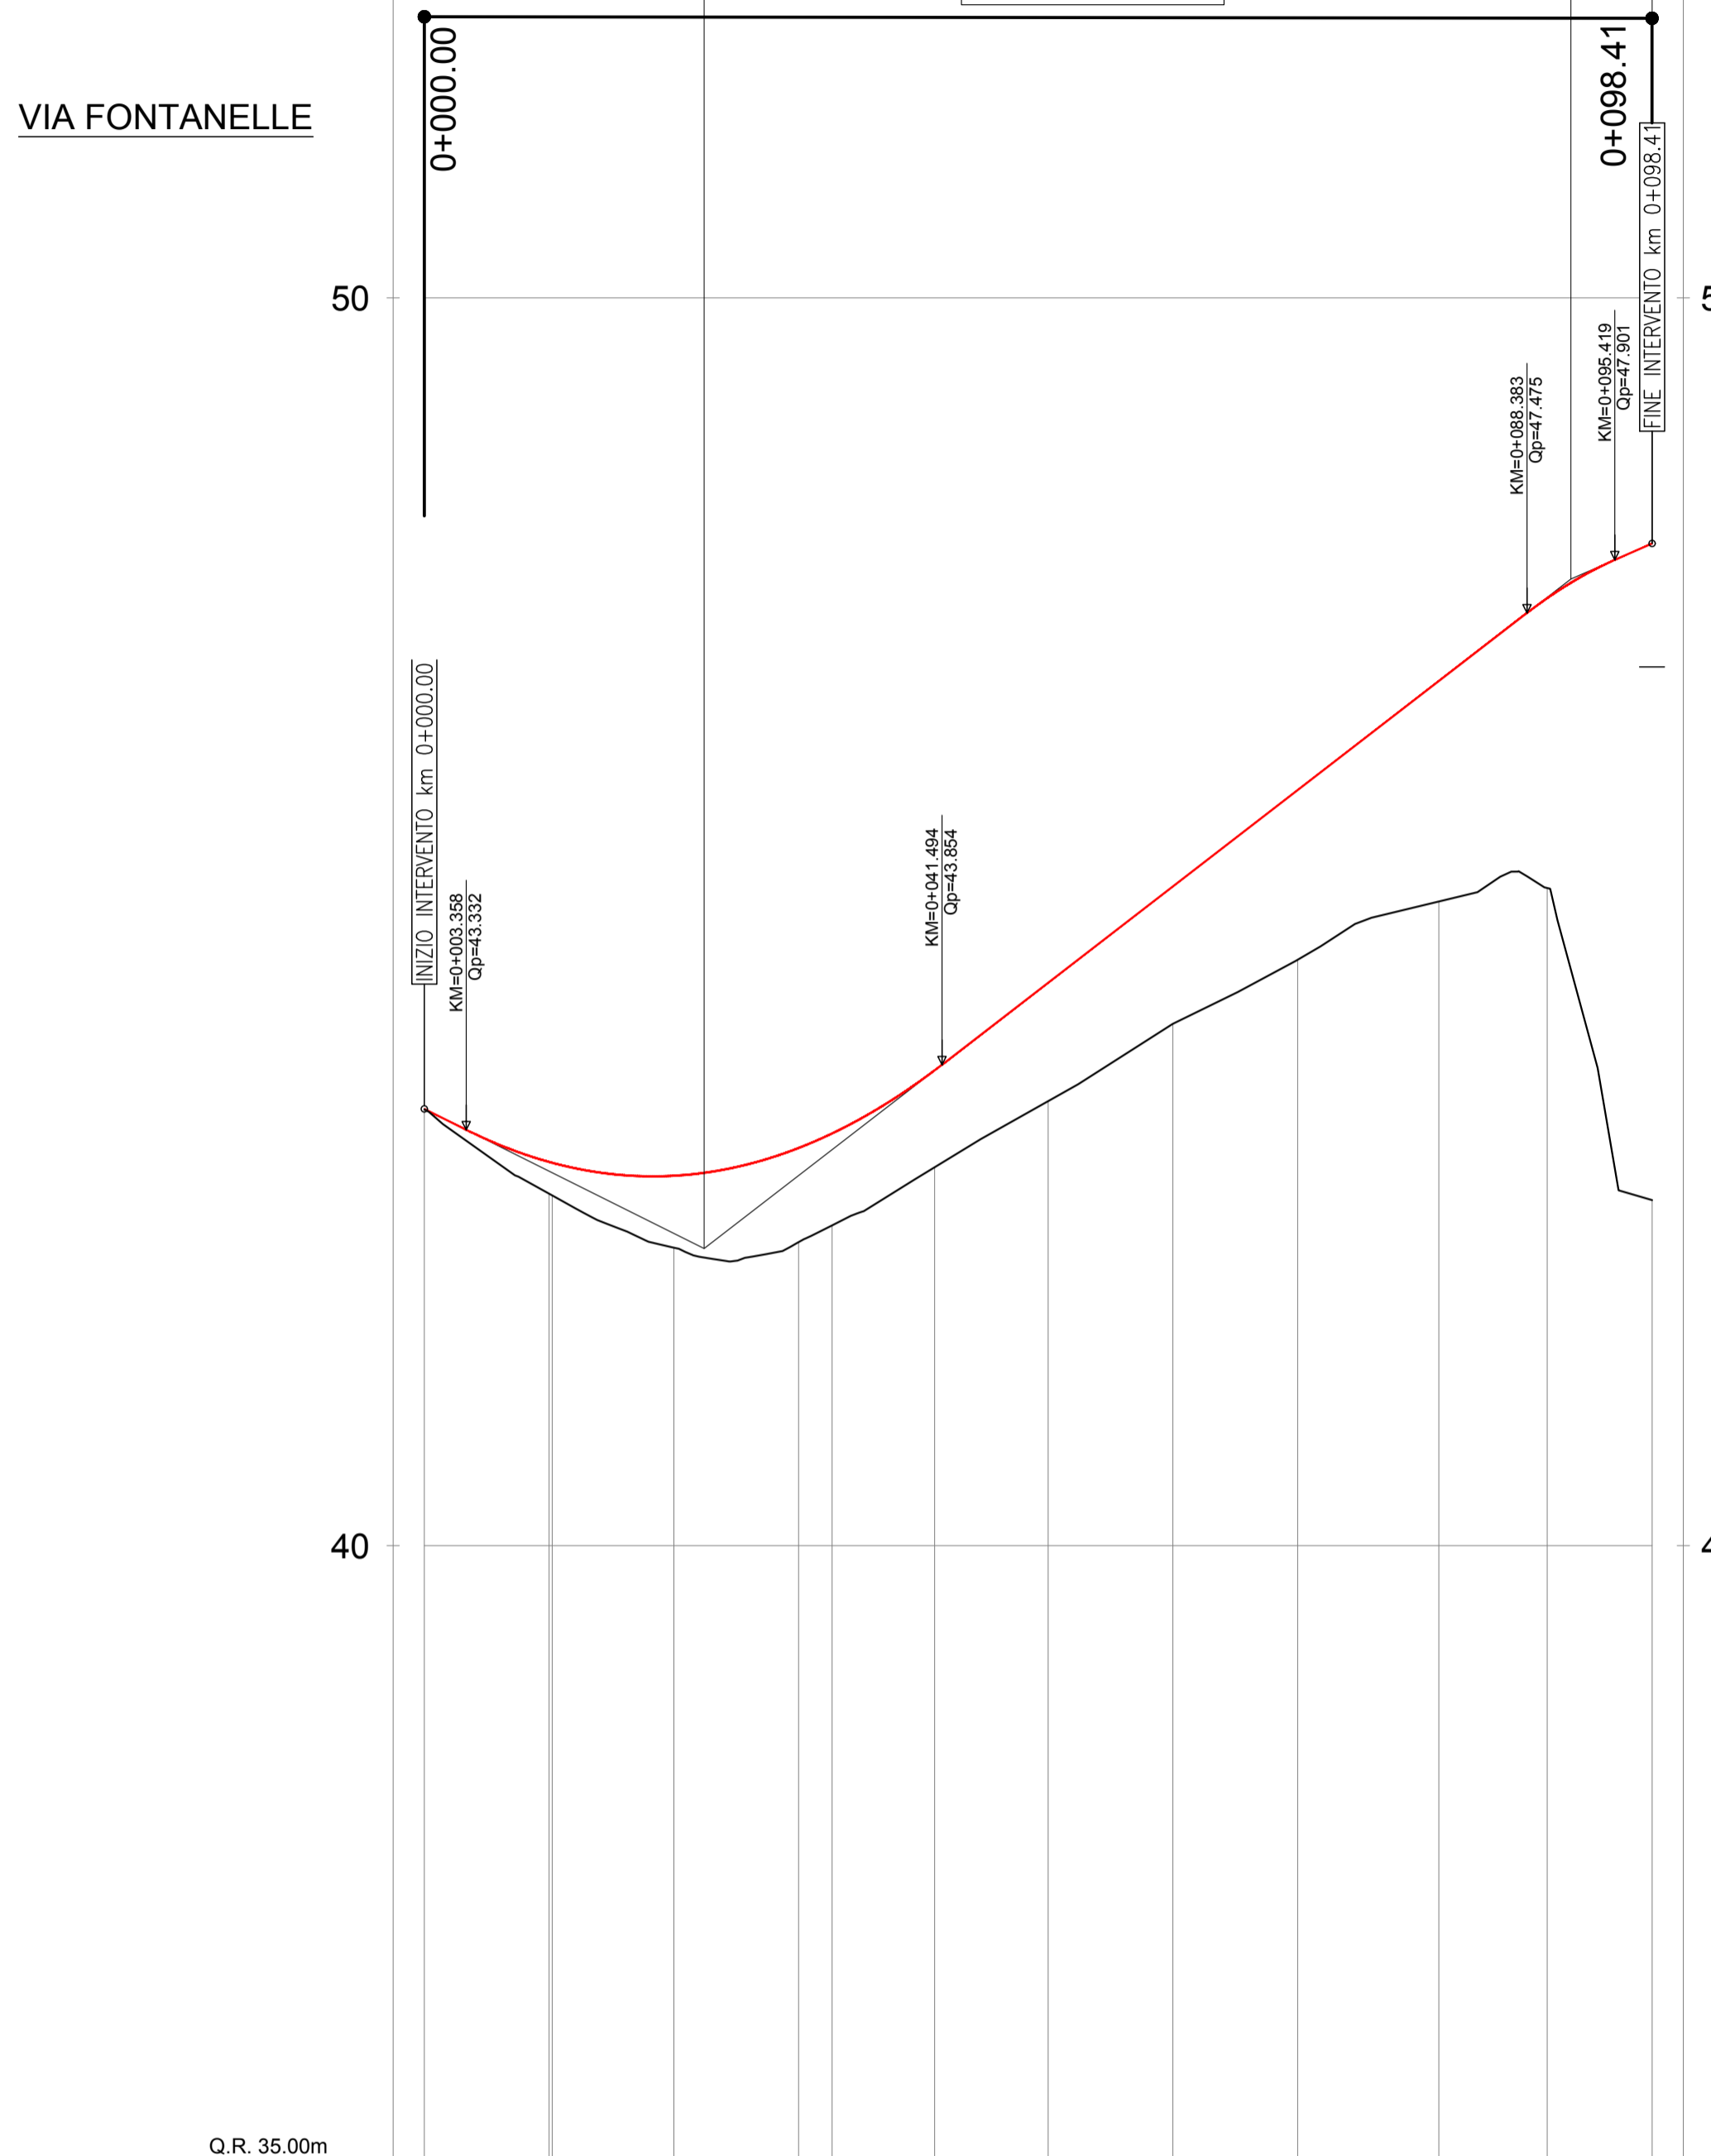

NUMERO SEZIONE	1	2	3	4	5	6	7	8	9		
DISTANZE PARZIALI	10.00	10.00	10.00	10.90	9.10	10.00	10.00	11.32	8.68	8.41	
DISTANZE PROGRESSIVE	0.000	10.000	20.000	30.000	40.902	50.000	60.000	70.000	81.315	90.000	98.413
QUOTE TERRENO	43.90	42.52	42.39	42.43	43.03	43.96	44.18	44.70	45.16	45.27	42.77
QUOTE PROGETTO	43.600	43.001	42.502	42.666	43.808	44.511	45.283	46.055	46.929	47.600	48.031
DIFFERENZA DI QUOTE	0.004	0.180	0.114	0.534	0.776	0.848	1.101	1.360	1.787	2.330	5.262
ETTOMETRICHE	0.0										
ANDAMENTO PLANIMETRICO	Rett=10.249		R=15.000 Sv=22.437		Rett=65.727						
ANDAMENTO CIGLI	SX: -2.50% DX: 0.00 SX: -2.50% DX: 14.98 SX: -3.50% DX: 18.00 SX: -3.50% DX: 27.69 SX: -2.50% DX: 30.69 SX: -2.50% DX: 45.69 SX: -2.50% DX: 50.00 SX: -2.50% DX: 55.00 SX: -2.50% DX: 60.00 SX: -2.50% DX: 65.00 SX: -2.50% DX: 70.00 SX: -2.50% DX: 75.00 SX: -2.50% DX: 80.00 SX: -2.50% DX: 85.00 SX: -2.50% DX: 90.00 SX: -2.50% DX: 95.00 SX: -2.50% DX: 98.413										
ALLARGAMENTI PER ISCRIZIONE	Etotale=3.00m										

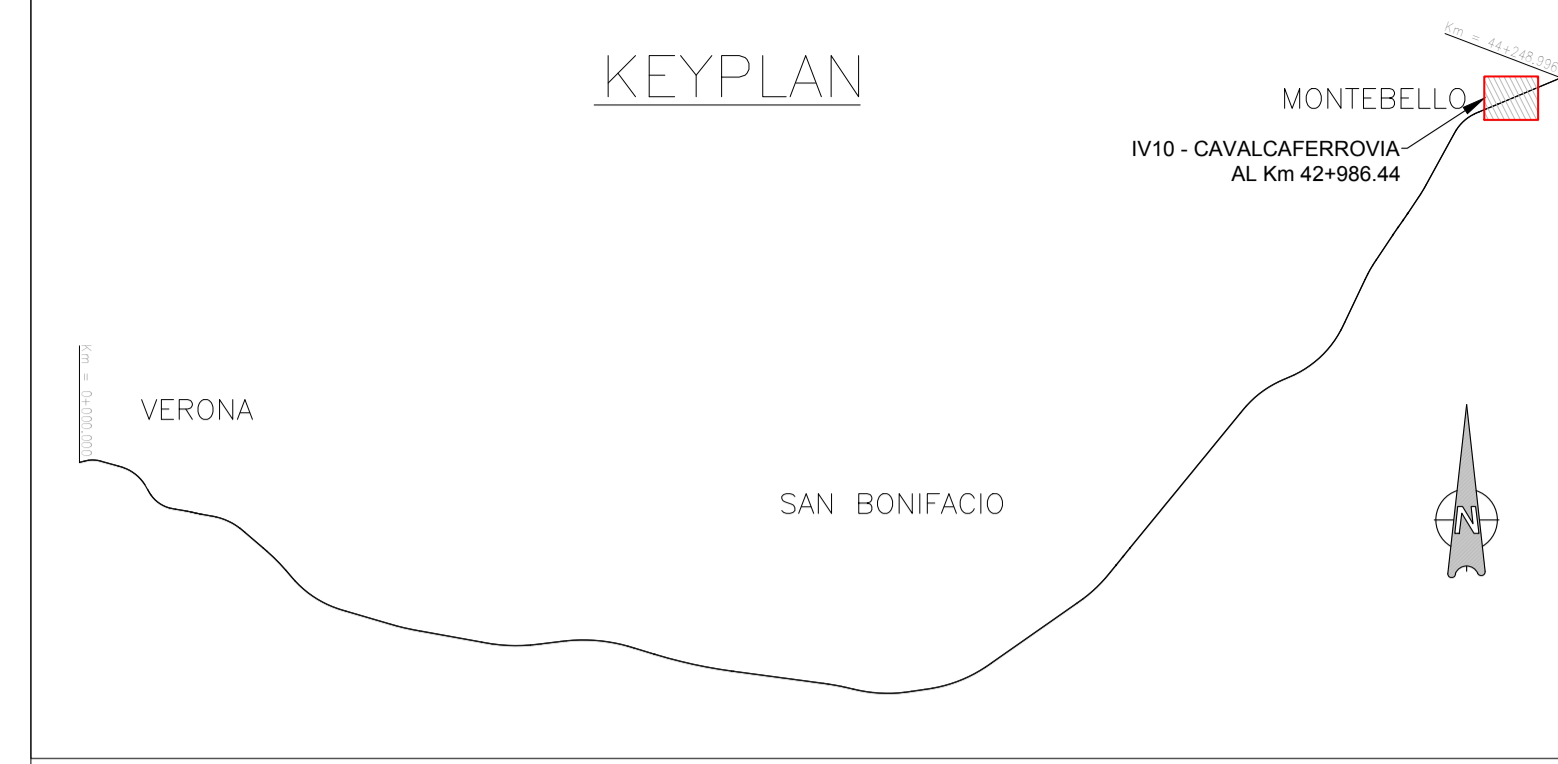

COMMITTENTE: **RETE FERROVIARIA ITALIANA**
GRUPPO FERROVIE DELLO STATO

ALTA SORVEGLIANZA: **ITALFERR**
GRUPPO FERROVIE DELLO STATO

GENERAL CONTRACTOR: **Conorzio Iricav Due**

INFRASTRUTTURE FERROVIARIE STRATEGICHE DEFINITE DALLA LEGGE OBIETTIVO N. 443/01
LINEA A.V. /A.C. TORINO-VENEZIA Tratta VERONA-PADOVA
Lotto funzionale Verona-Bivio Vicenza
PROGETTO ESECUTIVO
IV - CAVALCAFERROVIA
IV10 - CAVALCAFERROVIA AL Km 42+986.44
VIA FONTANELLE

PROFILO LONGITUDINALE

PROGETTISTA INTEGRATORE Ing. Paolo MALAVENDA Ingegnere degli Ingegneri di Cultura n. 4289 Data: 15/09/2021	GENERAL CONTRACTOR Conorzio Iricav Due Ing. Paolo CARMONA Data: 15/09/2021	DIRETTORE LAVORI Ing. Luca BANDOLFI	SCALA: 1:500 - 1:50
---	--	---	-------------------------------

COMMESSA	LOTTO	FASE	ENTE	TIPO DOC.	OPERA/DISCIPLINA	PROGR.	REV.	FOGLIO
IV107	12	E	12	F8	IV10D0	001	A	12

VISTO CONSORZIO IRICAV DUE

Firma	Data
Ing. Luca BANDOLFI	

Progettazione:

Rev.	Descrizione	Redatto	Data	Verificato	Data	Approvato	Data	IL PROGETTISTA
A	EMISSIONE		15/09/2021		15/09/2021		15/09/2021	Giuseppe Fabrizio Coppa
B								
C								

CIG: 8377957CD1 CUP: J41E9100000009 File: ENI71020F8Y1000001A.DWG
Cod. origine: CODICE

Progetto cofinanziato dalla Unione Europea

Scala di plot: TUTTI I DIRITTI DEL PRESENTE DOCUMENTO SONO RISERVATI: LA PRODUZIONE ANCHE PARZIALE È VIETATA