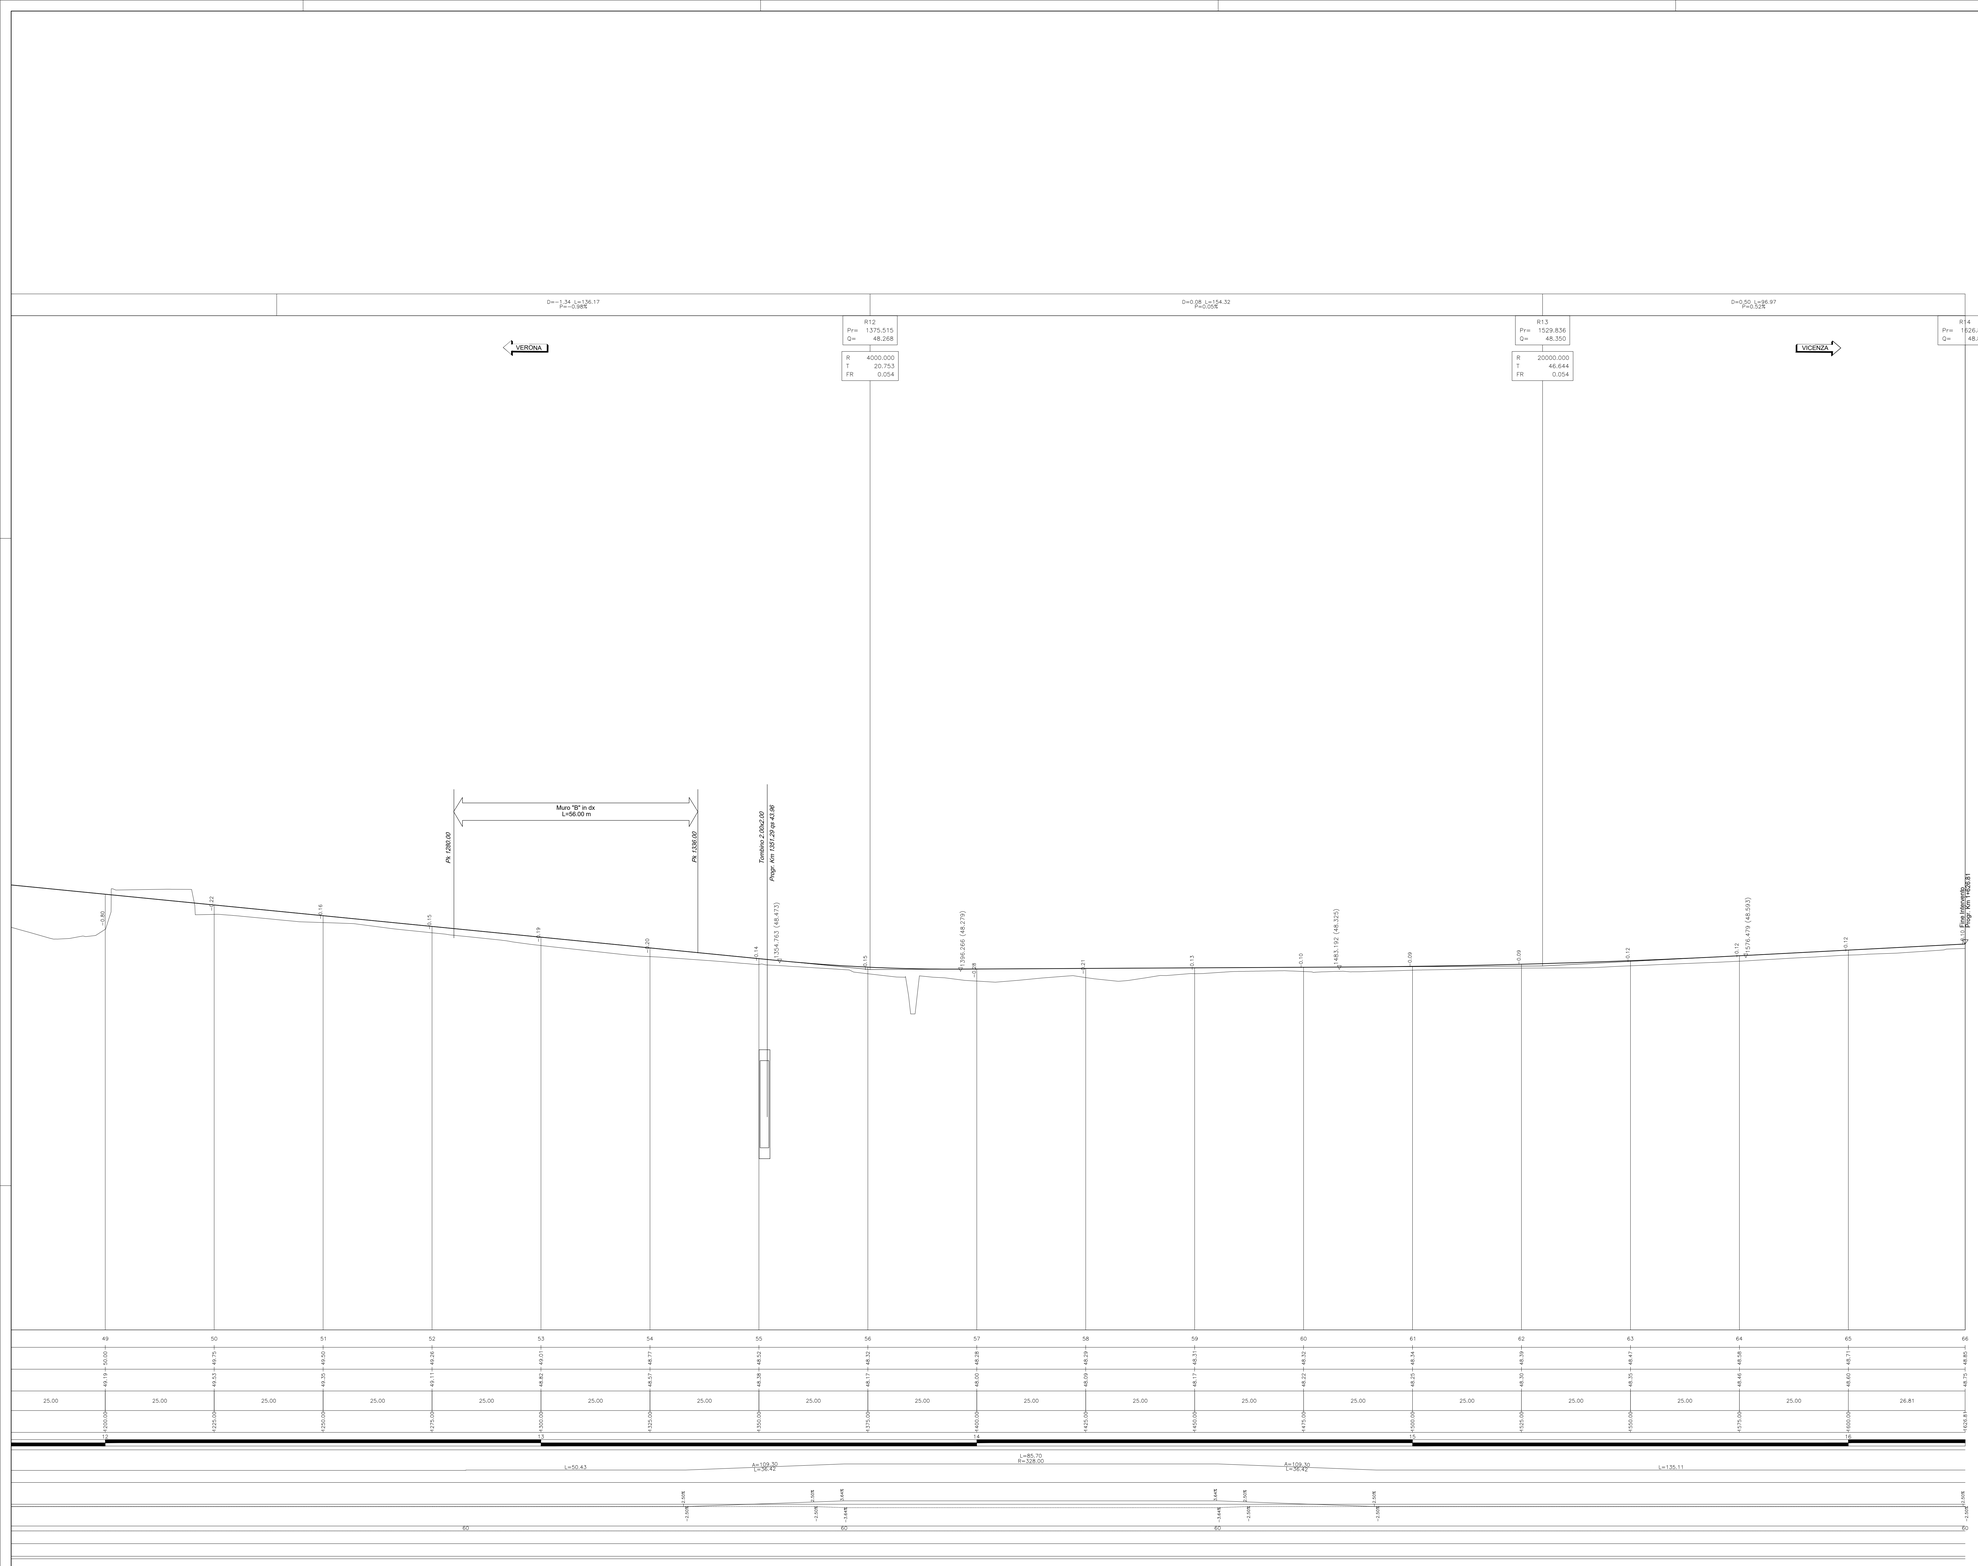

KEYPLAN

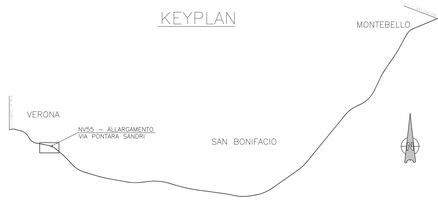

COMMITTENTE:

RFI RETE FERROVIARIA ITALIANA
GRUPPO FERROVIE DELLO STATO

ALTA SORVEGLIANZA:

ITALFERR
GRUPPO FERROVIE DELLO STATO

GENERAL CONTRACTOR:

Consorzio IricAV Due

INFRASTRUTTURE FERROVIARIE STRATEGICHE DEFINITE DALLA LEGGE OBIETTIVO N. 443/01

LINEA A.V. /A.C. TORINO-VENEZIA Tratta VERONA-PADOVA
Lotto funzionale Verona-Bivio Vicenza

PROGETTO ESECUTIVO

NV - NUOVA VIABILITA' INTERFERENZE VIARIE

NV55 - ALLARGAMENTO VIA PONTARA SANDRI TRATTO VERONA

GENERALE

PROFILO LONGITUDINALE - TAV. 4

GENERAL CONTRACTOR		DIRETTORE LAVORI	SCALA :
IL PROGETTISTA INTEGRATORE Ing. Giuseppe Fabrizio Coppa Dott. Ing. Paolo BALAVENDA Iscritto all'Ordine degli Ingegneri di Venezia n. 4324 Data:	Consorzio Iricav Due Ing. Paolo CARMONA Data:		1:500/1:50

COMMESSA	LOTTO	FASE	ENTE	TIPO DOC.	OPERA/DISCIPLINA	PROGR.	REV.	FOGLIO
IN17	12	E	12	FB	NV5500	004	A	

VISTO CONSORZIO IRICAV DUE		
Consorzio IricAV Due	Firma Ing. Luca BANDOLI	Data

Progettazione :

Rev.	Descrizione	Redatto	Data	Verificato	Data	Approvato	Data	IL PROGETTISTA
	EMISSIONE		15/09/2021		15/09/2021		15/09/2021	Giuseppefabrizio Coppa Data:

CIG. 8377957CD1	CUP: J41B91000000009	File: IN1712EQFBNV5500004A.DWG Cod. origine: CODICE

Progetto cofinanziato dalla Unione Europea

Scala di plot:

TUTTI I DIRITTI DEL PRESENTE DOCUMENTO SONO RISERVATI: LA PRODUZIONE ANCHE PARZIALE È VIETATA