

L =	19.000	61.317	151.663	67.432	34.733
Livelette	DISL = -0.013	-2.803	-0.258	3.247	0.096
Progr. Livelette	p = -0.068	-4.571	-0.170	4.815	0.277

PR = 0.000  
QV = 24.491


PR = 19.000  
QV = 24.476  
DP = -4.503  
R = 700.000  
T = 15.752  
F = -0.177

PR = 80.317  
QV = 21.875  
DP = 4.401  
R = -400.000  
T = 8.798  
F = 0.097


PR = 232.000  
QV = 21.418  
DP = 4.985  
R = 400.000  
T = 9.364  
F = 0.124

PR = 299.432  
QV = 24.665  
DP = -4.538  
R = 1080.000  
T = 24.480  
F = -0.278

PR = 334.165  
QV = 24.761

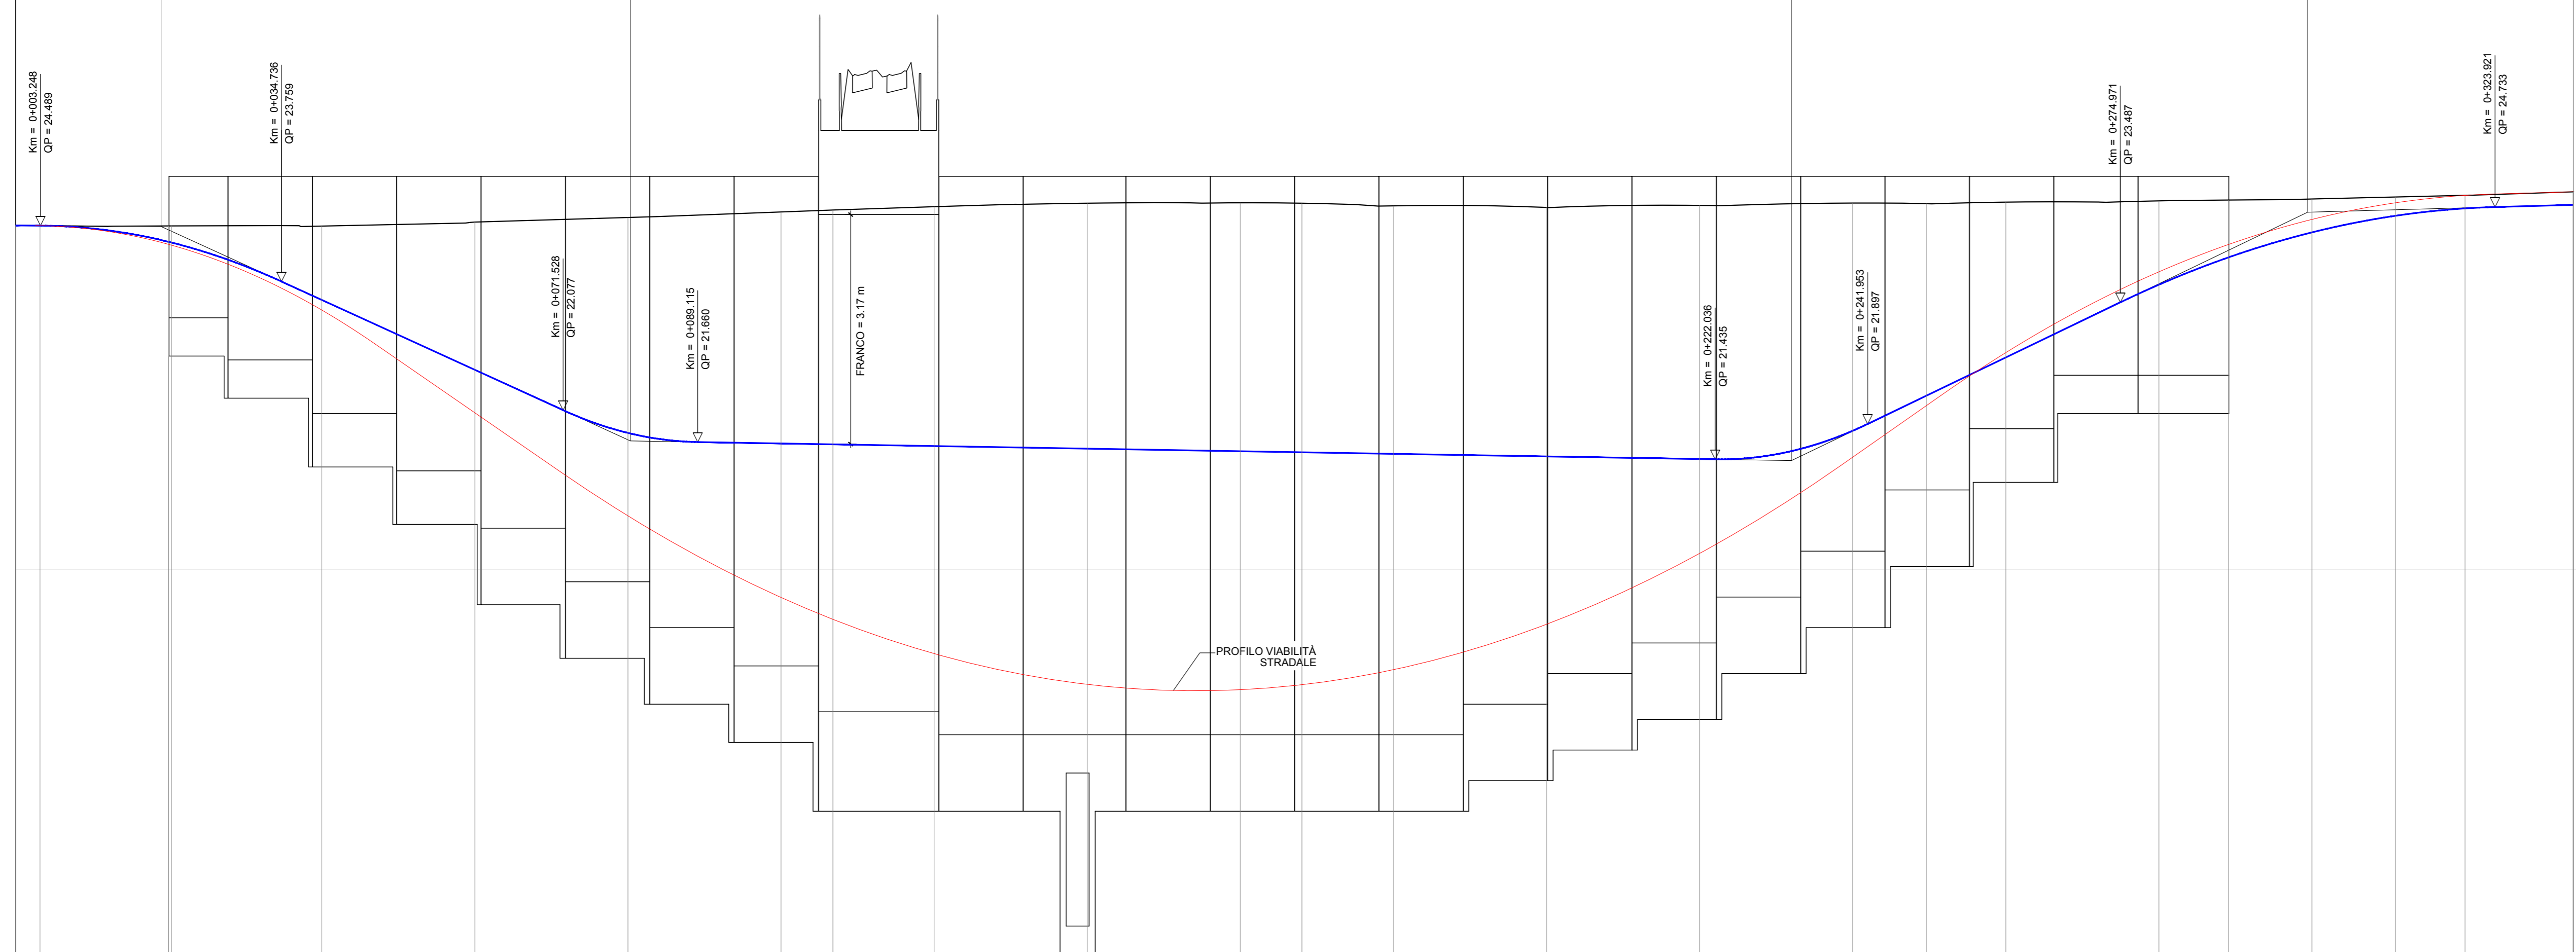

PROFILO VIABILITA' STRADALE

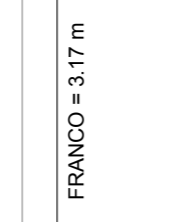


FINANCO = 3.17 m

20

1:50  
1:500

Q. R. = 10.00 m

DIST. PARZIALI	20.00		269.10										10.90	20.00	14.10				
DISTANZE PROGRESSIVE	0.00	20.00													289.10	300.00	320.00	334.10	
QUOTE TERRENO	24.491	24.491	24.489	24.489	24.485	24.485	24.483									24.838	24.885	24.931	
QUOTE PROGETTO	24.491	24.491	24.489	24.489	24.485	24.485	24.483	24.481	24.479	24.477	24.474	24.474	24.472	24.472	24.472	24.472	24.472	24.472	24.472
DIFFERENZA DI QUOTE			-0.21	-0.21	-0.06	-0.06	-1.94	-2.00	-2.02	-2.04	-2.06	-2.07	-2.08	-2.09	-2.10	-2.11	-2.12	-2.13	
ETOMETRICHE	0																		
ANDAMENTO PLANIMETRICO	L= 3.19 R=250.00 Sv= 81.28																		

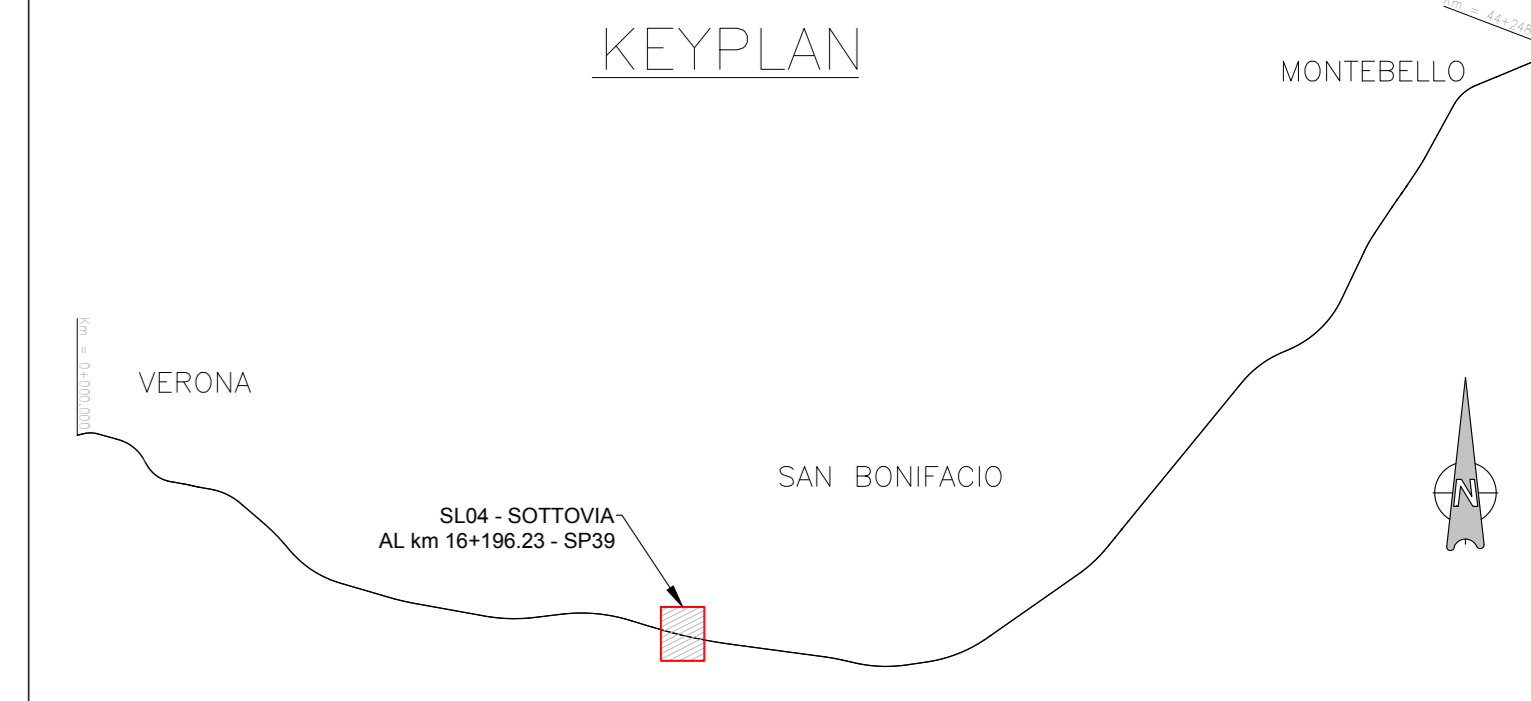

**COMMITTENTE:** **ALTA SORVEGLIANZA:**

**GENERAL CONTRACTOR:**

**INFRASTRUTTURE FERROVIARIE STRATEGICHE DEFINITE DALLA LEGGE OBIETTIVO N. 443/01**  
**LINEA A.V. /A.C. TORINO-VENEZIA Tratta VERONA-PADOVA**  
**Lotto funzionale Verona-Bivio Venezia**  
**PROGETTO ESECUTIVO**  
 SL - SOTTOVIA  
 SL04 - SOTTOVIA AL km 16+196.23 - SP39  
 GENERALE  
 PROFILO LONGITUDINALE PISTA CICLOPEDONALE

**GENERAL CONTRACTOR** **DIRETTORE LAVORI** **SCALA 1:500-1:50**

COMMESSA	LOTTO	FASE	ENTE	TIPO DOC.	OPERA/DISCIPLINA	PROGR.	REV.	AV.	FOGLIO
117	12	E	12	F8	SL04/00	002	A		117

**PROGETTAZIONE:**

Rev.	Descrizione	Redatto	Data	Verificato	Data	Approvato	Data	IL PROGETTISTA
A	BESQDE							Giosappellato/Roberto Coppo
B								
C								

CD. 837793701 CUP: J11E1000000099 File: C:\PROGETTO\SL04\SL04\_002.DWG Cod. origine: 0000

TUTTI I DIRITTI DEL PRESENTE DOCUMENTO SONO RISERVATI. LA RIPRODUZIONE ANCHE PARZIALE E VIETATA