


L =	10.666	37.486	33.869	39.635	38.158	25.889	21.141
Livellente	DISL = -0.245	-0.216	-0.048	0.558	-0.898	0.487	0.093
Progr. Livellente	p = -2.294	-0.577	-0.142	1.407	-2.353	1.881	0.439
	10.666	48.152	82.021	121.656	159.814	185.704	206.845

PR = 0.000	PR = 10.666	PR = 48.152	PR = 82.021	PR = 121.656	PR = 159.814	PR = 185.704	PR = 206.845
QV = 24.079	QV = 23.834	QV = 23.618	QV = 23.570	QV = 24.127	QV = 23.229	QV = 23.716	QV = 23.809
DP = 1.717	DP = 0.435	DP = 0.435	DP = 1.549	DP = -3.760	DP = 4.233	DP = -1.441	
R = -400.000	R = -1000.000	R = -1000.000	R = -300.000	R = 300.000	R = -300.000	R = 1000.000	
T = 3.434	T = 0.015	T = 2.173	T = 2.323	T = 5.639	T = 6.350	T = 7.206	
F = 0.015	F = 0.002	F = 0.002	F = 0.009	F = -0.053	F = 0.067	F = -0.026	

30

20

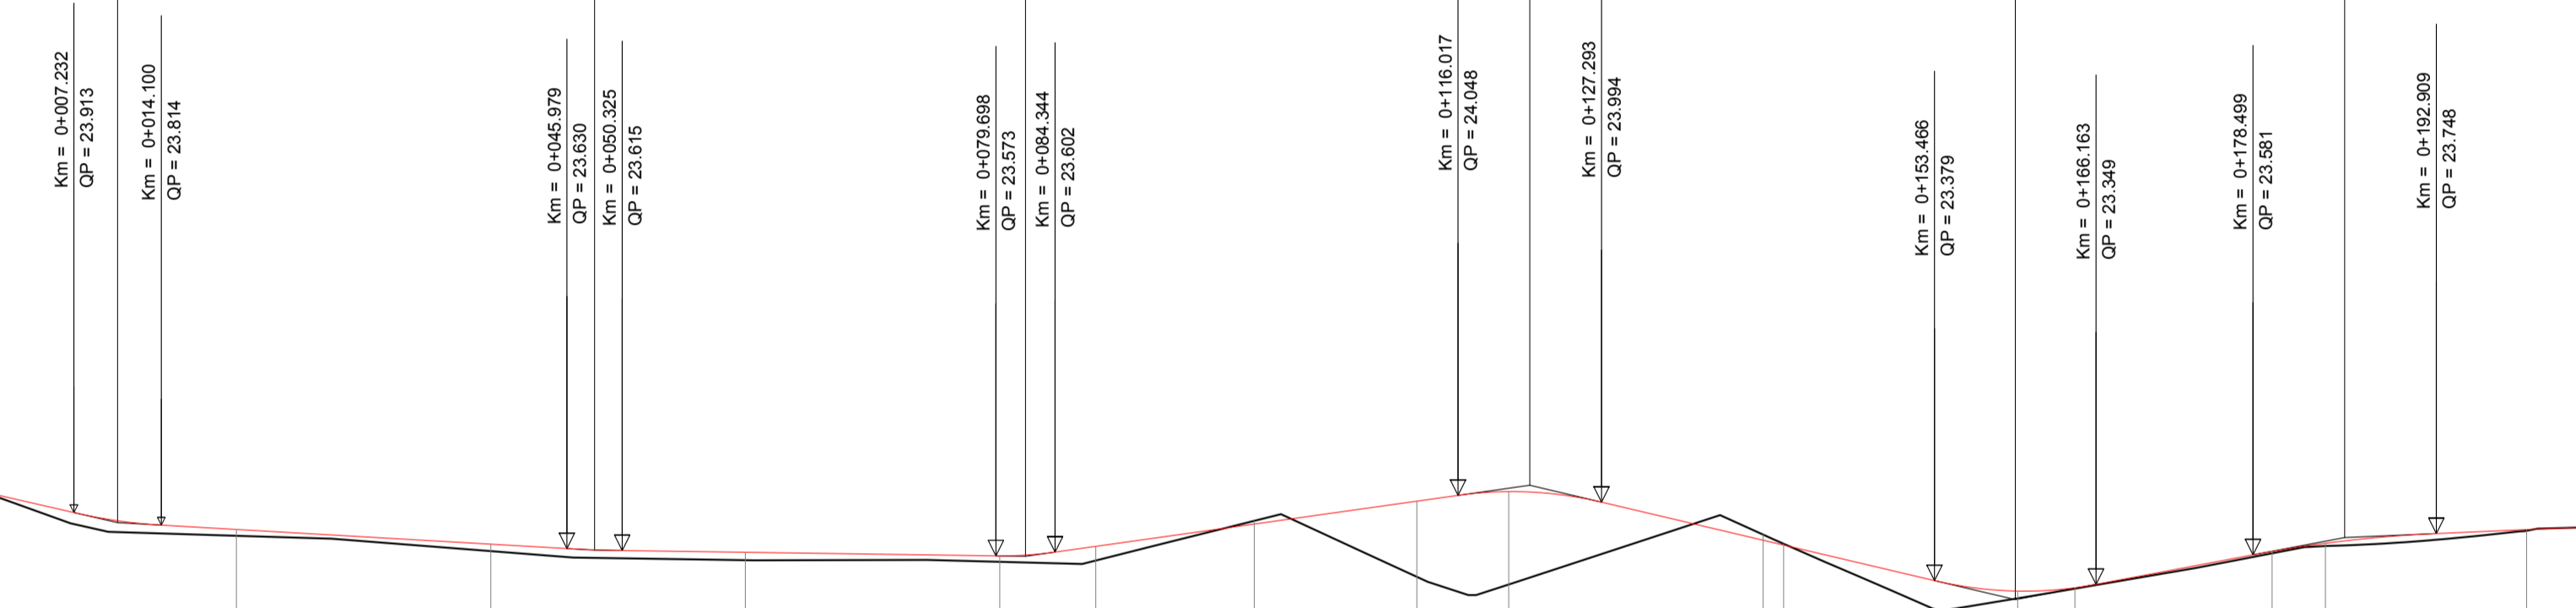


1:50
1:500

Q. R. = 15.00 m

DIST. PARZIALI	20.00	20.00	20.00	20.00	20.00	20.00	20.00	20.00	20.00	20.00	20.00	20.00	6.84				
DISTANZE PROGRESSIVE	0.00	20.00	40.00	60.00	80.00	100.00	120.00	140.00	160.00	180.00	200.00	206.84					
QUOTE TERRENO	24.079	23.730	23.610	23.539	23.526	23.536	23.846	23.408	23.348	23.696	23.668	23.239	23.315	23.593	23.650	23.770	23.809
QUOTE PROGETTO	24.079	23.780	23.665	23.601	23.573	23.647	23.822	24.002	24.077	23.696	23.656	23.296	23.322	23.606	23.672	23.775	23.809
DIFFERENZA DI QUOTE		0.05	0.05	0.06	0.04	0.11	-0.03	0.59	0.73	-0.04	-0.01	0.06	0.02	0.02	0.01		
ETOMETRICHE	0																
ANDAMENTO PLANIMETRICO																	

KEYPLAN

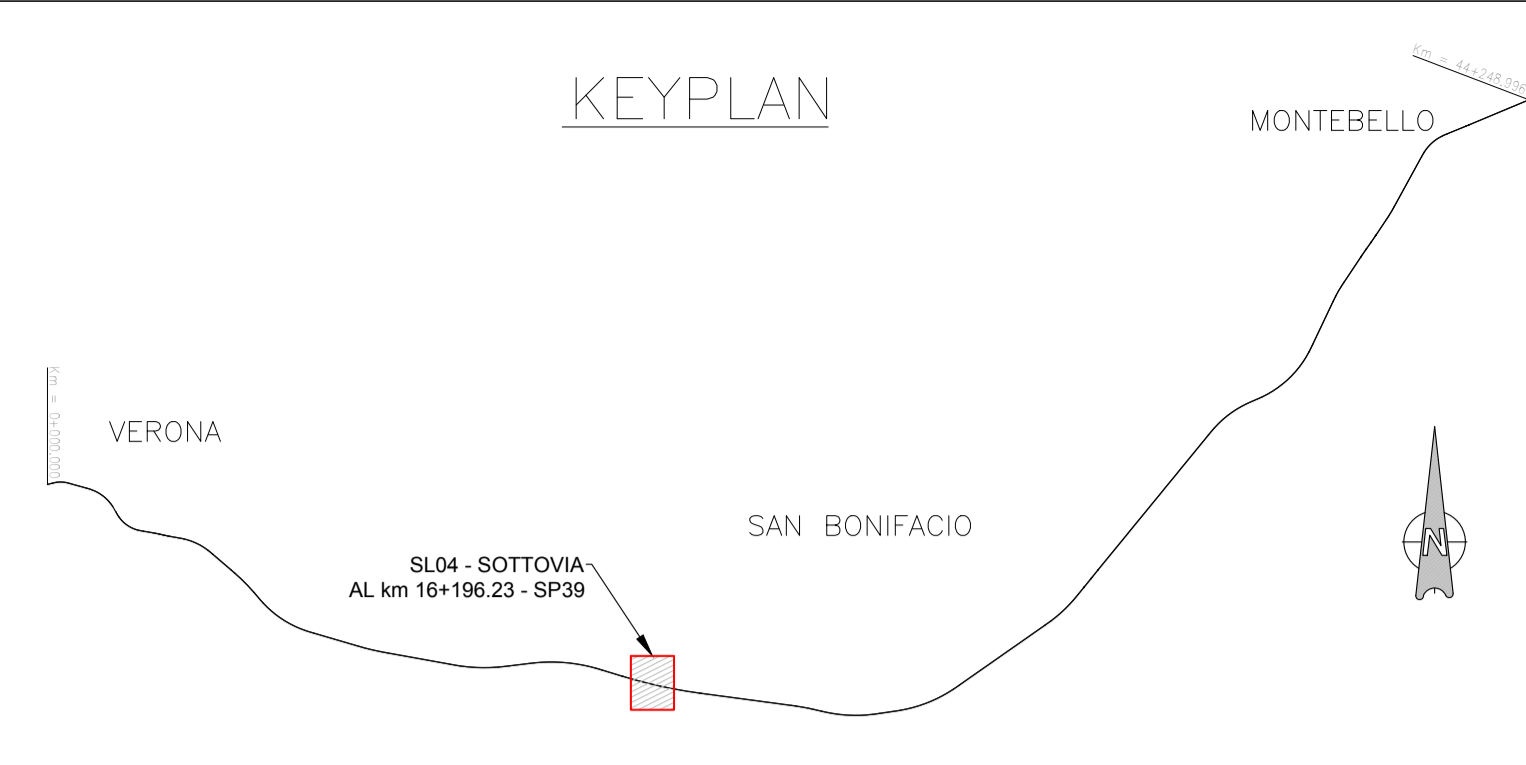

COMMITTENTE:

ALTA SORVEGLIANZA:

GENERAL CONTRACTOR:

INFRASTRUTTURE FERROVIARIE STRATEGICHE DEFINITE DALLA LEGGE OBIETTIVO N. 443/01
LINEA A.V. /A.C. TORINO-VENEZIA Tratta VERONA-PADOVA
Lotto funzionale Verona-Bivio Vicenza
PROGETTO ESECUTIVO

SL - SOTTOVIA
 SL04 - SOTTOVIA AL km 16+196.23 - SP39
 GENERALE

GENERAL CONTRACTOR		DIRETTORE LAVORI		SCALA :
Consorzio Iricav Due Ing. Paolo CARMONA		[Signature]		1:500-1:50
COMMESSA	LOTTO	FASE	ENTE	TIPO DOC.
IN17	12	E	12	F8
OPERA/DISCIPLINA	PROGR.	REV.	FOGLIO	
SL04/00	003	A		

VISTO CONSORZIO IRICAV DUE

Consorzio Iricav Due
 Firma: [Signature]
 Data: [Date]

Progettazione:

Rev.	Descrizione	Redatto	Data	Verificato	Data	Approvato	Data	IL PROGETTISTA
A	EMMISSIONE	[Signature]	30/09/2021	[Signature]	30/09/2021	[Signature]	30/09/2021	Giuseppefabrizio Coppa
B								
C								

File: EN171202P05040003A.DWG
 Cod. origine: CODICE