


Il PdR RTB 01/06 sarà da spostare nel caso di aumento della velocità massima di linea ad un valore maggiore di 180Km/h.

Stazione sede di logica Altavilla
 CHIAVI DI RALLENTAMENTO DI LINEA

RI 709	RI 711	RI Avv05/711	RI 708	RI 710a	RI 713	RI 711a	RI Avv06/710
RI 710	RI 712						

TRATTA ALTAVILLA – VICENZA

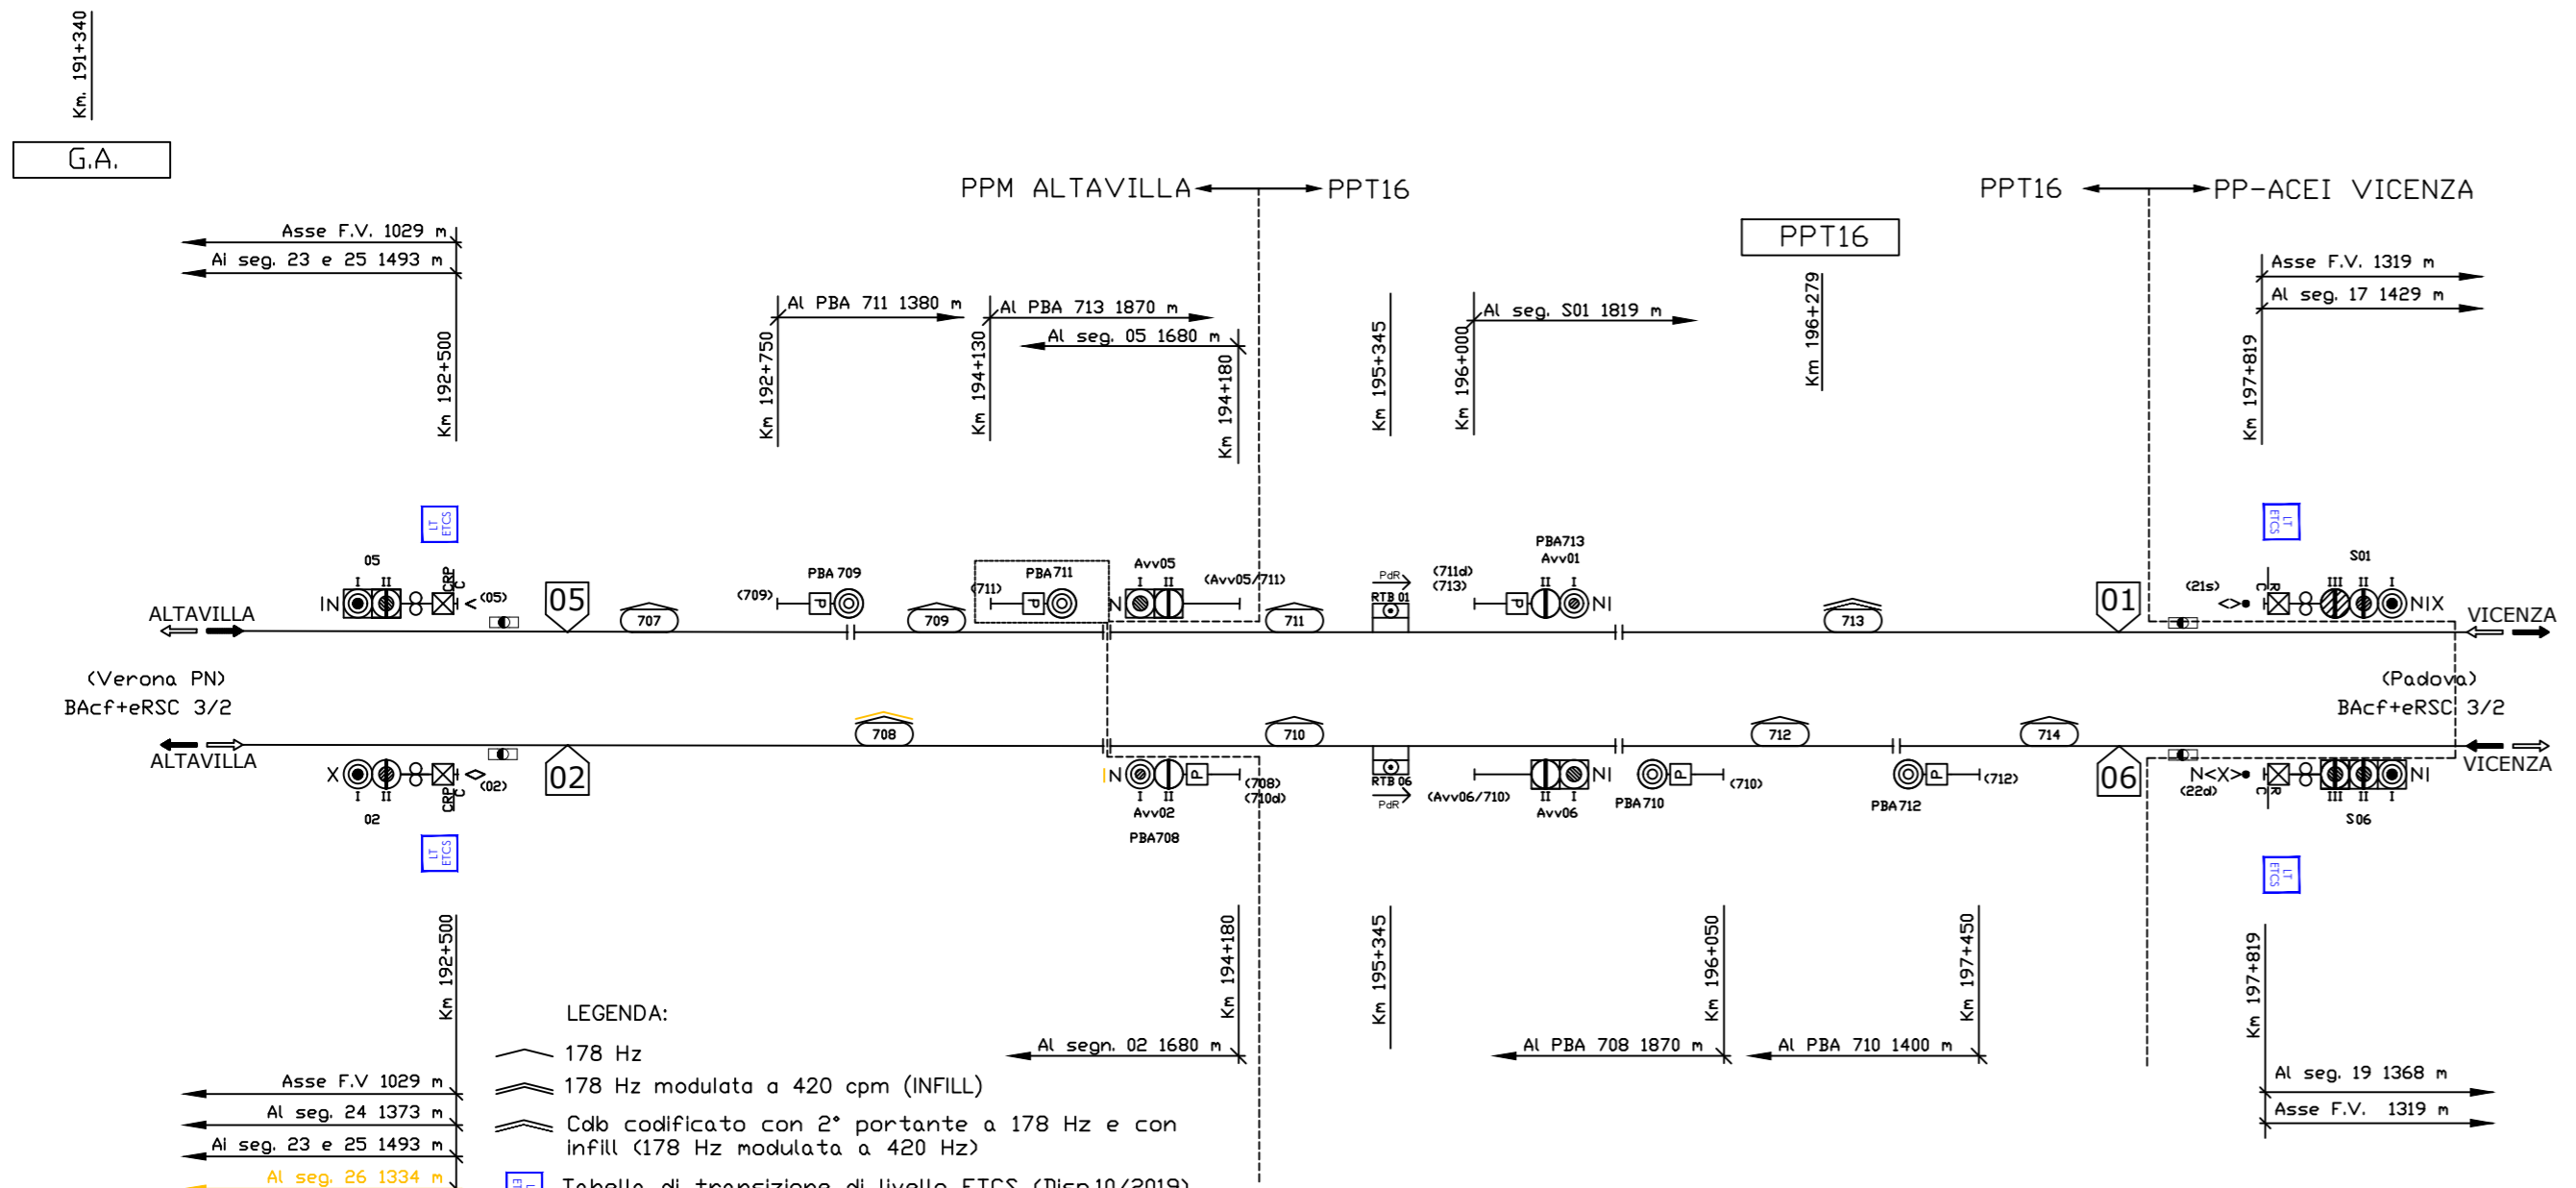

- LEGENDA:
- 178 Hz
 - 178 Hz modulata a 420 cpm (INFILL)
 - Cdb codificato con 2° portante a 178 Hz e con infill (178 Hz modulata a 420 Hz)
 - Tabella di transizione di livello ETCS (Disp.10/2019)
Nota: La Tabella di transizione di livello è montata sullo stante del segnale di protezione
 - Enti eliminati per Remotizzazione e Alta Velocità
 - Enti inseriti o modificati per Remotizzazione e Alta Velocità
 - Enti eliminati per V424a
 - Enti inseriti o modificati per V424a

Codice documento sorgente: ITP343CZ1FXIS1900001_D (S00A.0100171.D09.00IT_04.01)

Tracciabilità delle Revisioni

Rev.	Rev. Est.	Data	CO	Data CO	Autore	Verificatore	Approvatore	Autorizzatore	Descrizione della Revisione
00.00	A	14/10/21	--	--	G. Dumitru	F. Piantone	G. Mancuso	S. La Mura	Prima Emissione PE

COMMITTENTE:

ALTA SORVEGLIANZA

GENERAL CONTRACTOR:

INFRASTRUTTURE FERROVIARIE STRATEGICHE DEFINITE DALLA LEGGE OBIETTIVO N. 443/01
 LINEA A.V. /A.C. TORINO-VENEZIA Tratta VERONA-PADOVA
 Lotto funzionale Verona-Bivio Vicenza
 PROGETTO ESECUTIVO

Tratta Altavilla-Vicenza
 Profilo di Linea

GENERAL CONTRACTOR		DIRETTORE LAVORI	SCALA :
IL PROGETTISTA INTEGRATORE	Consorzio Iricav Due	Valido per costruzione	1:X
Data:	Data:	Data:	

COMMESSA	LOTTO	FASE	ENTE	TIPO DOC.	OPERA/DISCIPLINA	PROGR.	REV.	FOGLIO
IN17	12	E	I2	FX	I Z22B0	A03	A	001 di 001

CONSORZIO SATURNO High Speed Railway Technologies

VISTO CONSORZIO SATURNO

Firma: *A.M. DE SIMONE* Data: 14/10/21

Progettazione:

Rev.	Descrizione	Redatto	Data	Verificato	Data	Approvato	Data	IL PROGETTISTA
A	Prima Emissione	Dumitru G.	14/10/2021	Mancuso G.	14/10/2021	La Mura S.	14/10/2021	

Data: 14/10/2021

CIG: 8377957CD1 CUP: J41E91000000009 File: IN1712EI2FXIZ22B0A03A00.dwg
 Progetto cofinanziato dalla Unione Europea Cod. origine: IN1712EI2FXIZ22B0A03

TUTTI I DIRITTI DEL PRESENTE DOCUMENTO SONO RISERVATI: LA PRODUZIONE ANCHE PARZIALE È VIETATA