

COMMITTENTE:



ALTA  
SORVEGLIANZA



GENERAL CONTRACTOR:



**INFRASTRUTTURE FERROVIARIE STRATEGICHE DEFINITE DALLA  
LEGGE OBIETTIVO N. 443/01**  
**LINEA A.V. /A.C. TORINO-VENEZIA Tratta VERONA-PADOVA**  
**Lotto funzionale Verona-Bivio Vicenza**  
**PROGETTO ESECUTIVO**  
**SEGNALAMENTO E IMPIANTISTICA**  
**FASI DI FUNZIONAMENTO TRATTA ALTAVILLA - VICENZA**  
**PROFILO ANDAMENTO CODICI**

GENERAL CONTRACTOR		DIRETTORE LAVORI	SCALA : 1:XXX
IL PROGETTISTA INTEGRATORE	Consorzio Iricav Due	Valido per costruzione	
Data: gg/mm/aaaa	Data: gg/mm/aaaa	Data: gg/mm/aaaa	

COMMESSA	LOTTO	FASE	ENTE	TIPO DOC.	OPERA/DISCIPLINA	PROGR.	REV.	FOGLIO
IN17	12	E	I2	FX	I222B0	A04	A	001 di 009

	VISTO CONSORZIO SATURNO	
	Firma 	Data 22/10/2021


Codice documento sorgente: ITP343CZ1FXIS1910002\_D (S00A.0100171.D09.01IT\_04.00)

TRACCIABILITA' DELLE REVISIONI

Rev.	Rev. Est.	Data	CO	Data CO	Redatto	Verificatore	Approvatore	Autorizzatore	Descrizione della Revisione
00.00	A	22/10/2021	--	22/10/2021	S.Mondino	F.Piantone	G.Napolitano	S.La Mura	Emissione

Progettazione :								
Rev.	Descrizione	Redatto	Data	Verificato	Data	Approvato	Data	IL PROGETTISTA
A	Emissione	Mondino S. 	22/10/2021	Napolitano G. 	22/10/2021	La Mura S. 	22/10/2021	
								Data: 22/10/2021

CIG. 8377957CD1	CUP: J41E91000000009	File: IN1712EI2FXIZ22B0A04A00.dwg
		Cod. origine: IN1712EI2FXIZ22B0A04

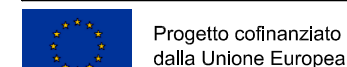

Progetto cofinanziato dalla Unione Europea  
TUTTI I DIRITTI DEL PRESENTE DOCUMENTO SONO RISERVATI: LA PRODUZIONE ANCHE PARZIALE È VIETATA

ALL RIGHTS RESERVED  
NO PART OF THIS DOCUMENT  
MAY BE REPRODUCED IN ANY FORM




Altavilla  
(PPM)

**LEGENDA:**

- 178 Hz
- Cdb codificato con 2'portante a178 Hz e con Infill(178Hz modulata a 420Hz)
- Posto Rilevamento Temperatura Boccole

(a) Numerazione PBA Virtuali: per la gestione della logica di linea vengono numerati in modo sequenziale a partire dal punto di stazione, seguendo lo stesso senso di marcia del treno, tutti i PBA che effettuano rilancio codici

- 1) PBA che effettuano innalzo codice prenderanno il nome del PBA stesso seguito dalla lettera F.
- 1) Relazione di ingresso treno in linea per gestione logica di trascinamento allarme BC in una tratta BA+eRSC
- 2) Relazione di uscita treno dalla linea per gestione logica di trascinamento allarme BC in una tratta BA+eRSC
- 3) L'approccio sinistra/destra parte dal PBA successivo a quello indicato, in caso di azionamento chiavi RL/RL270/RI o ingressi in deviata, come da SBA 15.

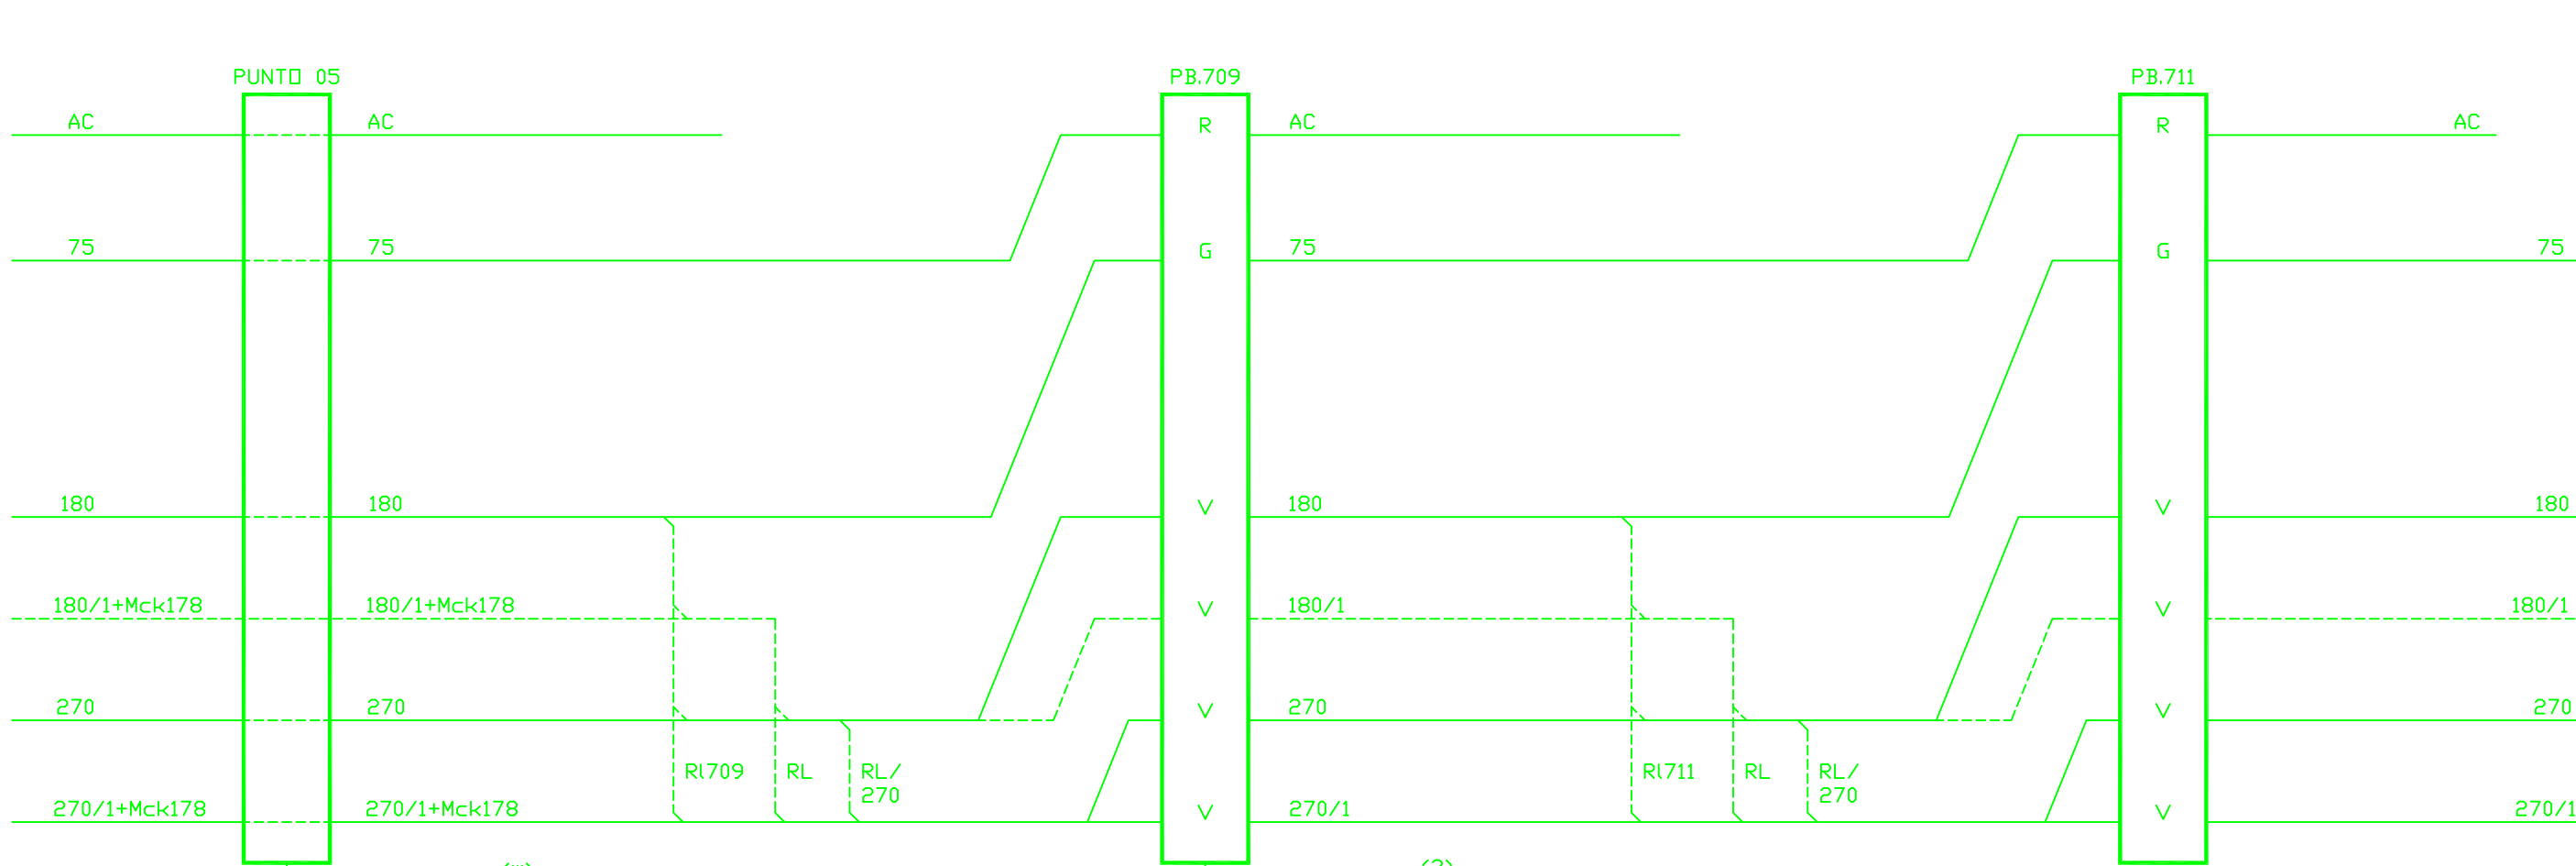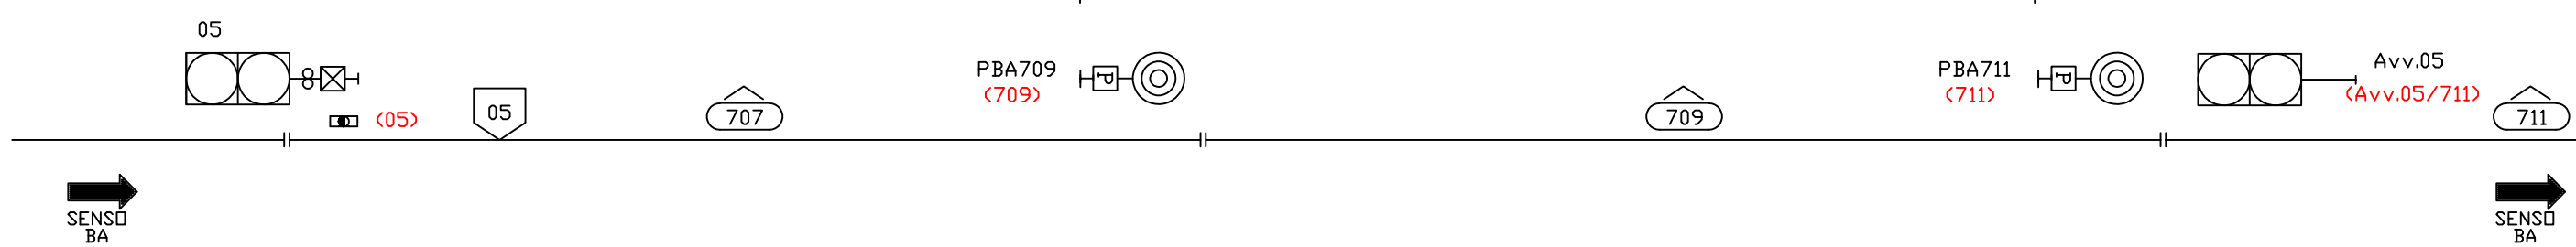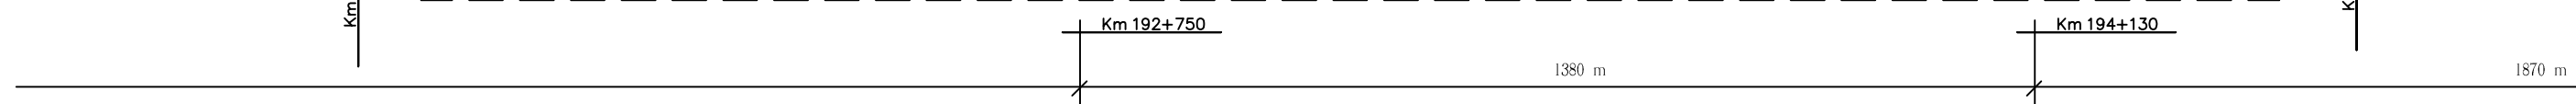

(\*) AT/sinistra  
rel-itl\_05 (1)  
(\*) GENERATO DALLA STAZIONE


(3) APP/sinistra

COMMITTENTE:  RETE FERROVIARIA ITALIANA GRUPPO FERROVIE DELLO STATO ITALIANE	Elaborato: INFRASTRUTTURE FERROVIARIE STRATEGICHE DEFINITE DALLA LEGGE OBIETTIVO N. 443/01 LINEA AV / AC TORINO VENEZIA tratta VERONA - PADOVA Lotto Funzionale Verona - Bivio Vicenza PROGETTO ESECUTIVO SEGNALAMENTO E IMPIANTISTICA TRATTA ALTAVILLA - VICENZA PROFILO ANDAMENTO CODICI BINARIO DISPARI CIRCOLAZIONE SINISTRA		
ALTA SORVEGLIANZA:  GRUPPO FERROVIE DELLO STATO ITALIANE	GENERAL CONTRACTOR: 	Codifica Documento: <b>IN1712EI2FXIZ22B0A04</b>	REV.: 00.00 FORMATO: A3 SCALA: 1:X
Nome File: IN1712EI2FXIZ22B0A04A00.dwg	COMMESSA: <b>IN17</b> LOTTO: <b>12</b> FASE: <b>E</b> ENTE: <b>I2</b> TIPO DOC.: <b>FX</b>	OPERA/DISCIPLINA: <b>I222B0</b> PROGR.: <b>A04</b> REV.: <b>A</b>	Foglio: <b>002 / 009</b>

(\* ) La posizione del rilevatore RTB è compatibile con la velocità di linea di attivazione: dovrà essere retrocessa di una sezione nel caso in cui la velocità di linea venisse aumentata a un valore >180Km/h.


Vicenza  
(ACEI)

ALL RIGHTS RESERVED  
NO PART OF THIS DOCUMENT  
MAY BE REPRODUCED IN ANY FORM

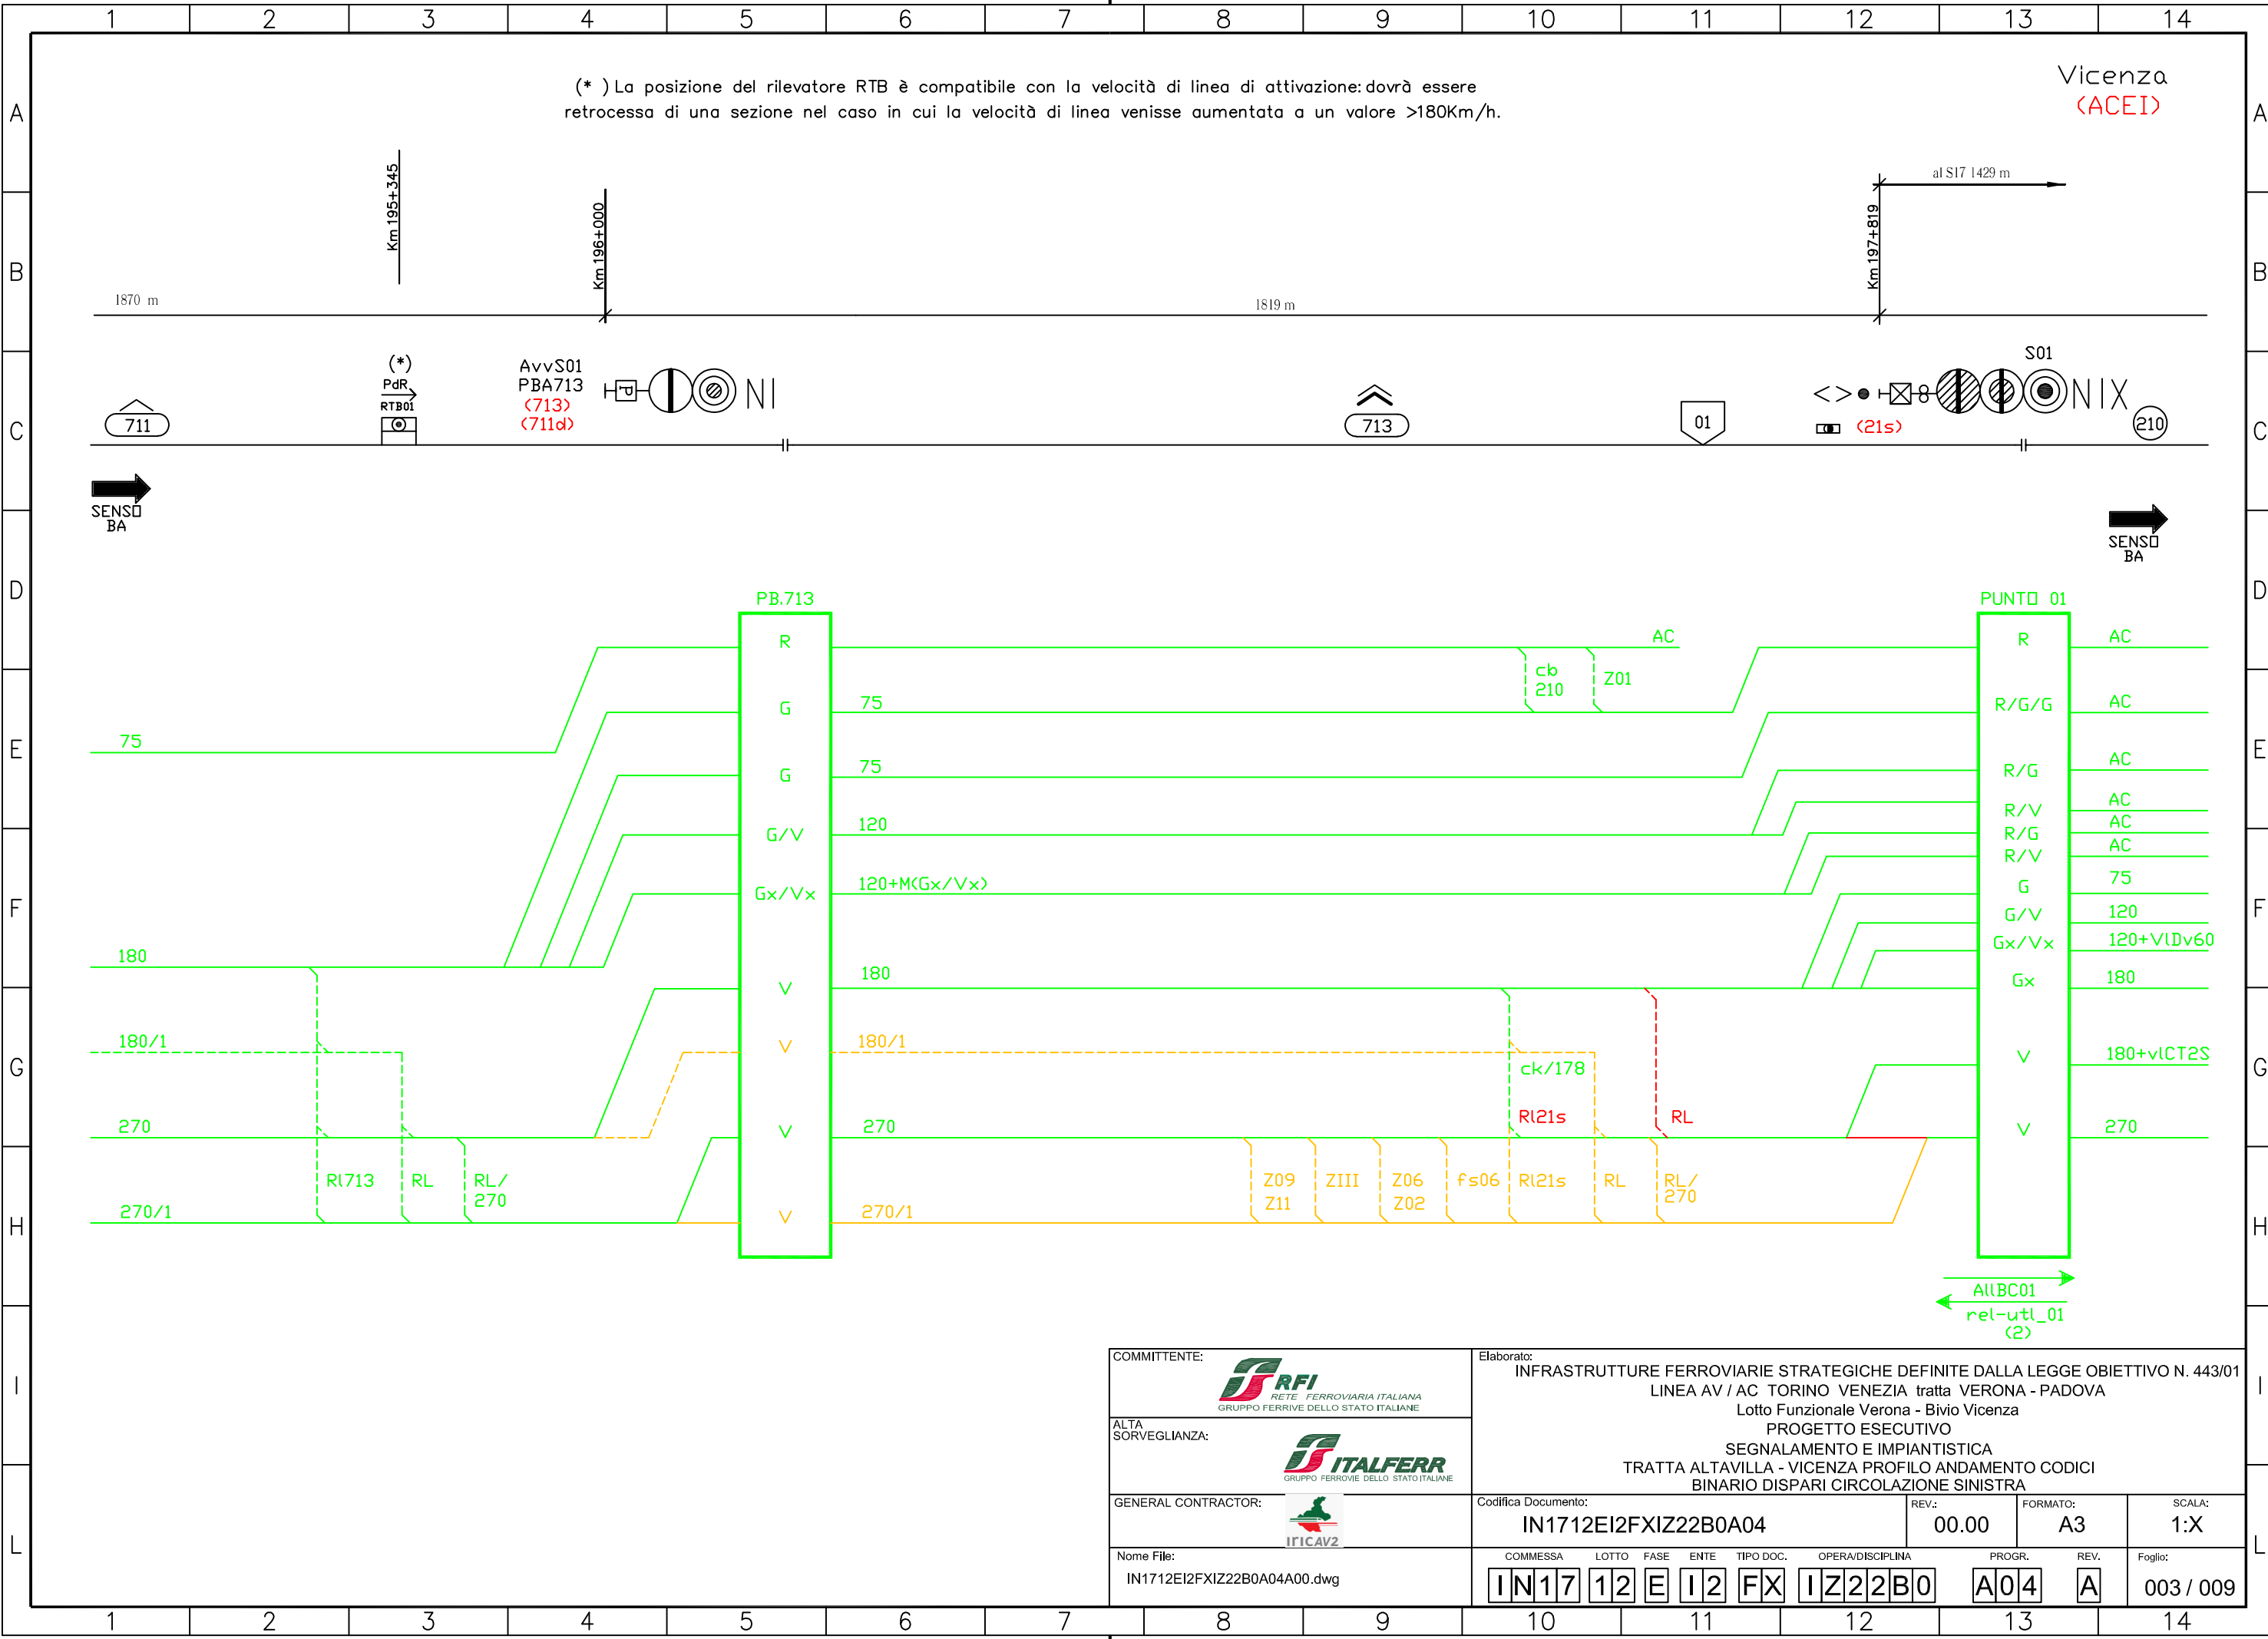


COMMITTENTE:  RETE FERROVIARIA ITALIANA GRUPPO FERROVIE DELLO STATO ITALIANE	Elaborato: INFRASTRUTTURE FERROVIARIE STRATEGICHE DEFINITE DALLA LEGGE OBIETTIVO N. 443/01 LINEA AV / AC TORINO VENEZIA tratta VERONA - PADOVA Lotto Funzionale Verona - Bivio Vicenza PROGETTO ESECUTIVO SEGNALAMENTO E IMPIANTISTICA TRATTA ALTAVILLA - VICENZA PROFILO ANDAMENTI CODICI BINARIO DISPARI CIRCOLAZIONE SINISTRA								
ALTA SORVEGLIANZA:  GRUPPO FERROVIE DELLO STATO ITALIANE	Codifica Documento: <b>IN1712EI2FXIZ22B0A04</b>								
GENERAL CONTRACTOR: 	REV.: 00.00	FORMATO: A3	SCALA: 1:X						
Nome File: IN1712EI2FXIZ22B0A04A00.dwg	COMMESSA <b>IN17</b>	LOTTO <b>12</b>	FASE <b>E</b>	ENTE <b>I2</b>	TIPO DOC. <b>FX</b>	OPERA/DISCIPLINA <b>IZ22B0</b>	PROG. <b>A04</b>	REV. <b>A</b>	Foglio: <b>003 / 009</b>

ALL RIGHTS RESERVED  
NO PART OF THIS DOCUMENT  
MAY BE REPRODUCED IN ANY FORM

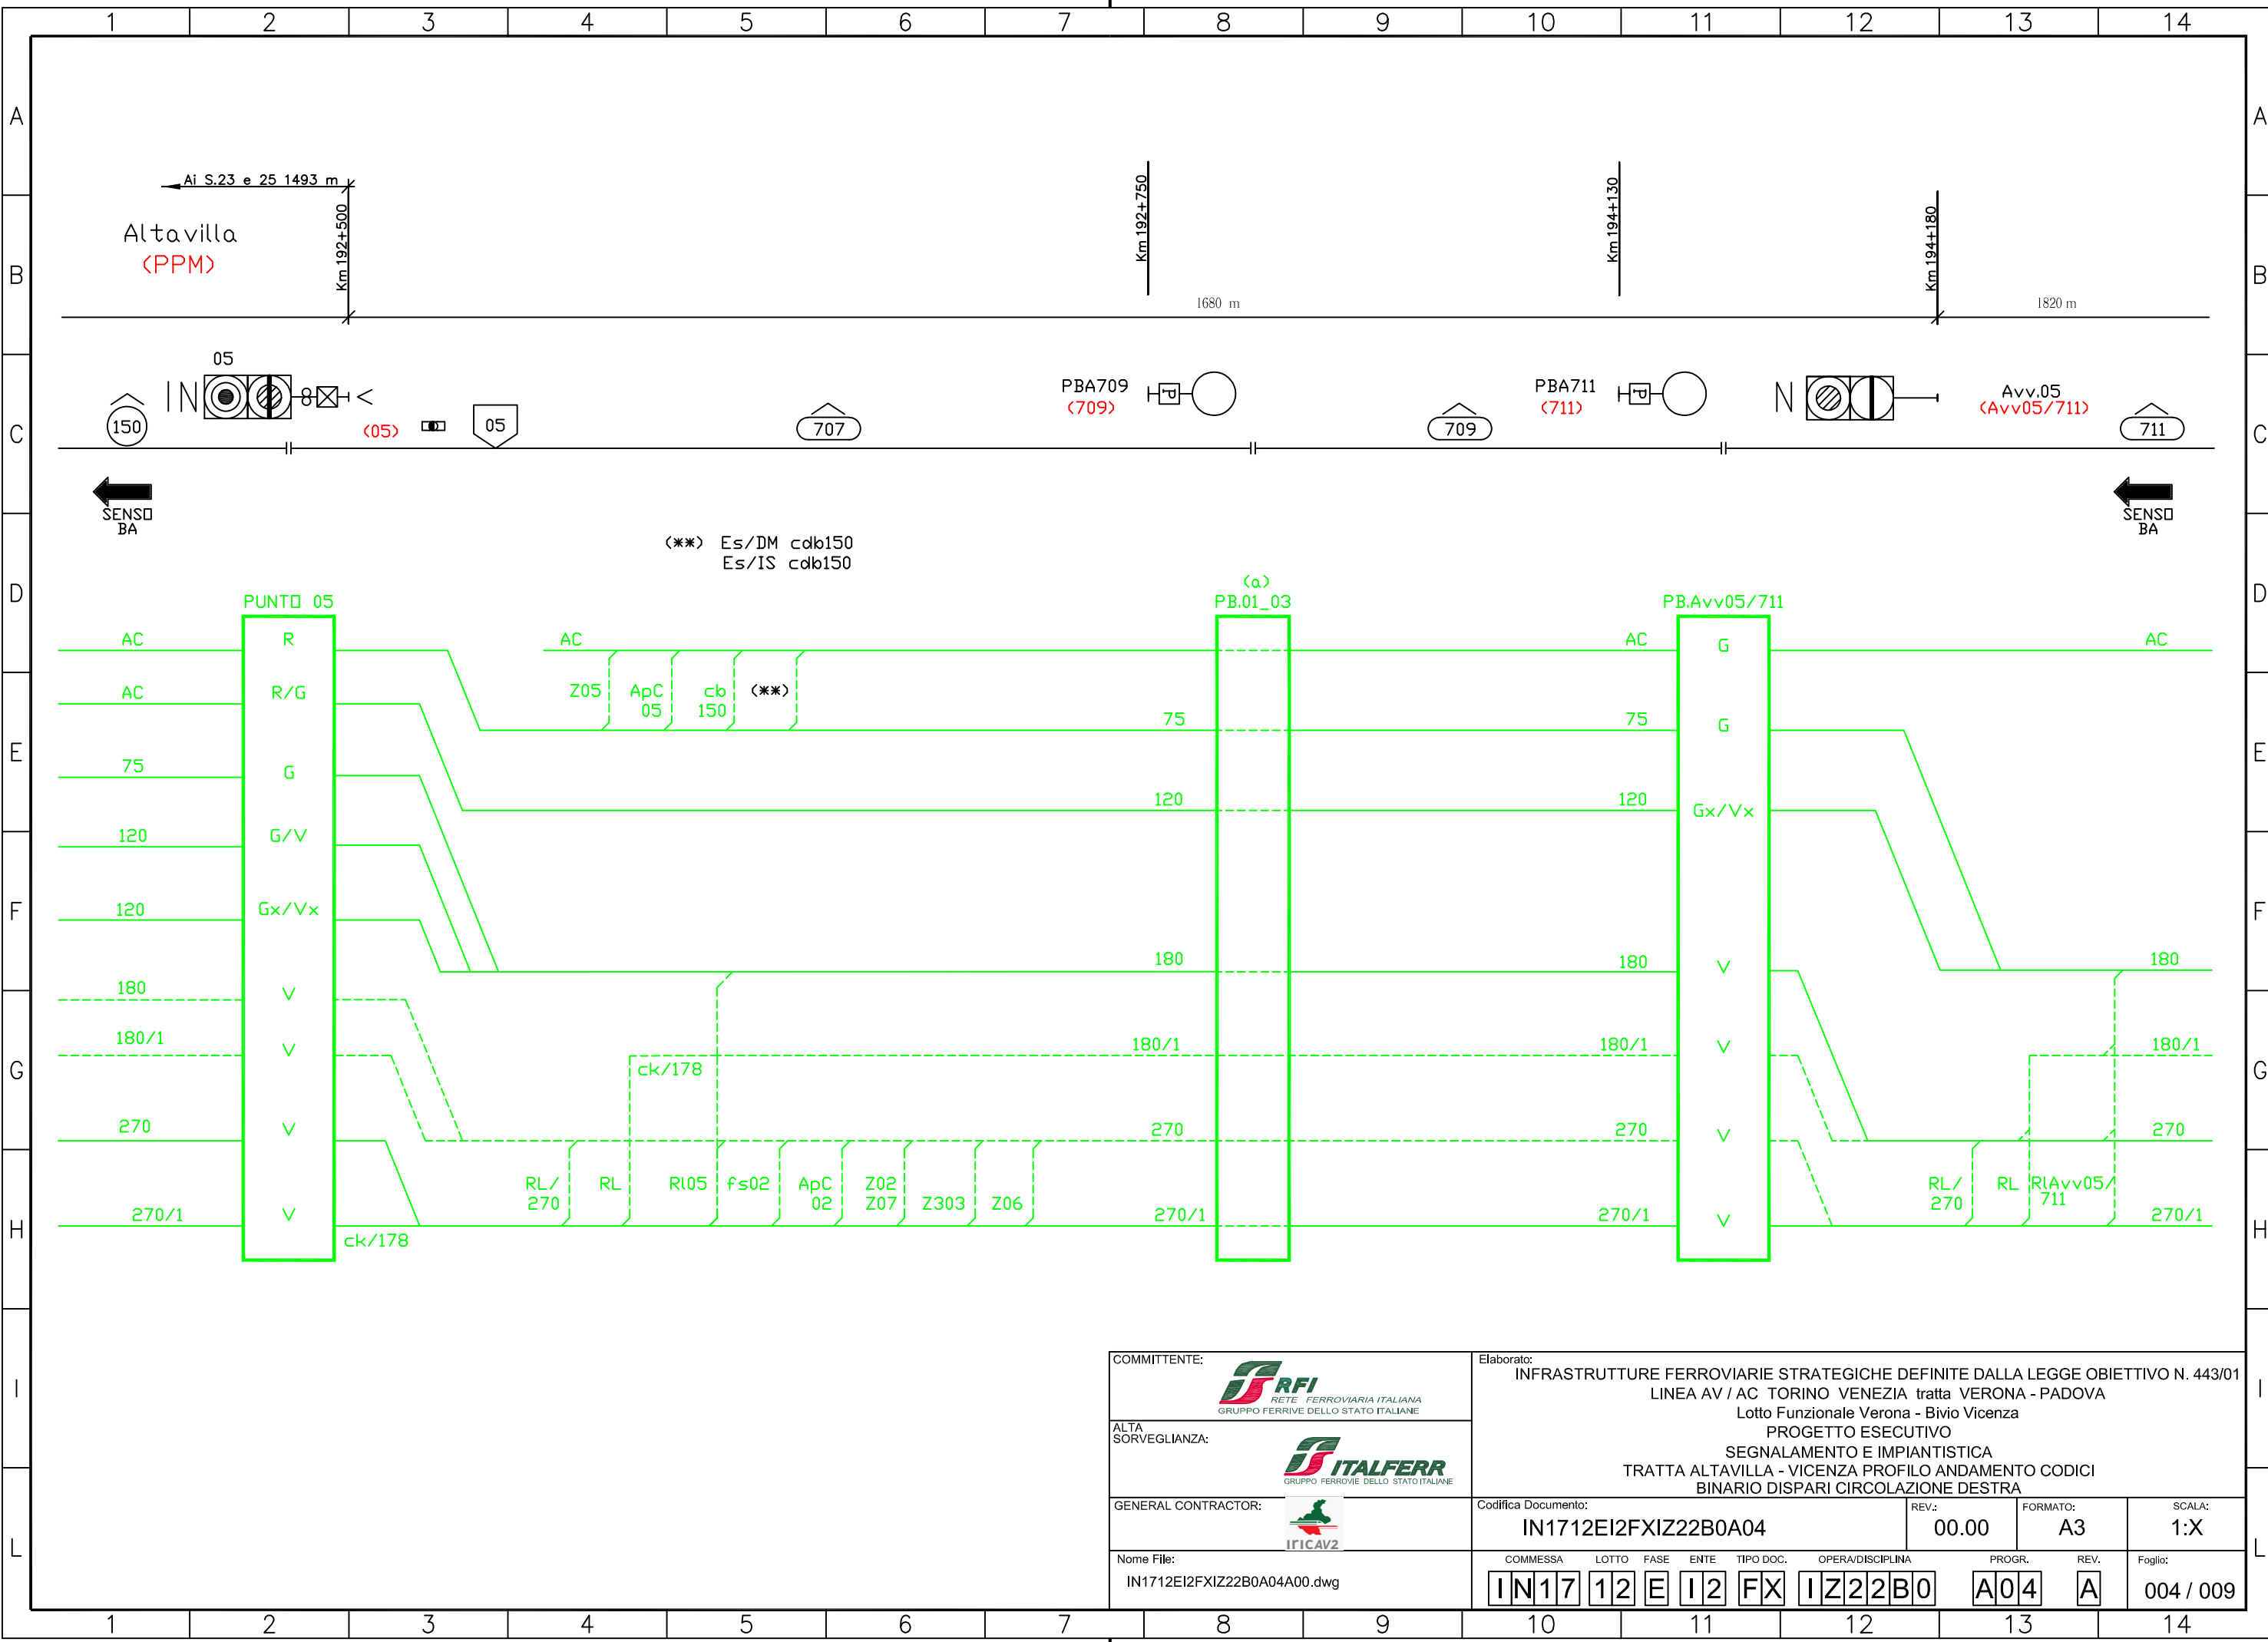

COMMITTENTE:  RETE FERROVIARIA ITALIANA GRUPPO FERROVIE DELLO STATO ITALIANE	Elaborato: INFRASTRUTTURE FERROVIARIE STRATEGICHE DEFINITE DALLA LEGGE OBIETTIVO N. 443/01 LINEA AV / AC TORINO VENEZIA tratta VERONA - PADOVA Lotto Funzionale Verona - Bivio Vicenza PROGETTO ESECUTIVO SEGNALAMENTO E IMPIANTISTICA TRATTA ALTAVILLA - VICENZA PROFILO ANDAMENTO CODICI BINARIO DISPARI CIRCOLAZIONE DESTRA								
ALTA SORVEGLIANZA:  GRUPPO FERROVIE DELLO STATO ITALIANE	Codifica Documento: <b>IN1712EI2FXIZ22B0A04</b>								
GENERAL CONTRACTOR:  IFICAV2	REV.: 00.00	FORMATO: A3	SCALA: 1:X						
Nome File: IN1712EI2FXIZ22B0A0400.dwg	COMMESSA <b>IN17</b>	LOTTO <b>12</b>	FASE <b>E</b>	ENTE <b>I2</b>	TIPO DOC. <b>FX</b>	OPERA/DISCIPLINA <b>IZ22B0</b>	PROGR. <b>A04</b>	REV. <b>A</b>	Foglio: <b>004 / 009</b>

ALL RIGHTS RESERVED  
NO PART OF THIS DOCUMENT  
MAY BE REPRODUCED IN ANY FORM

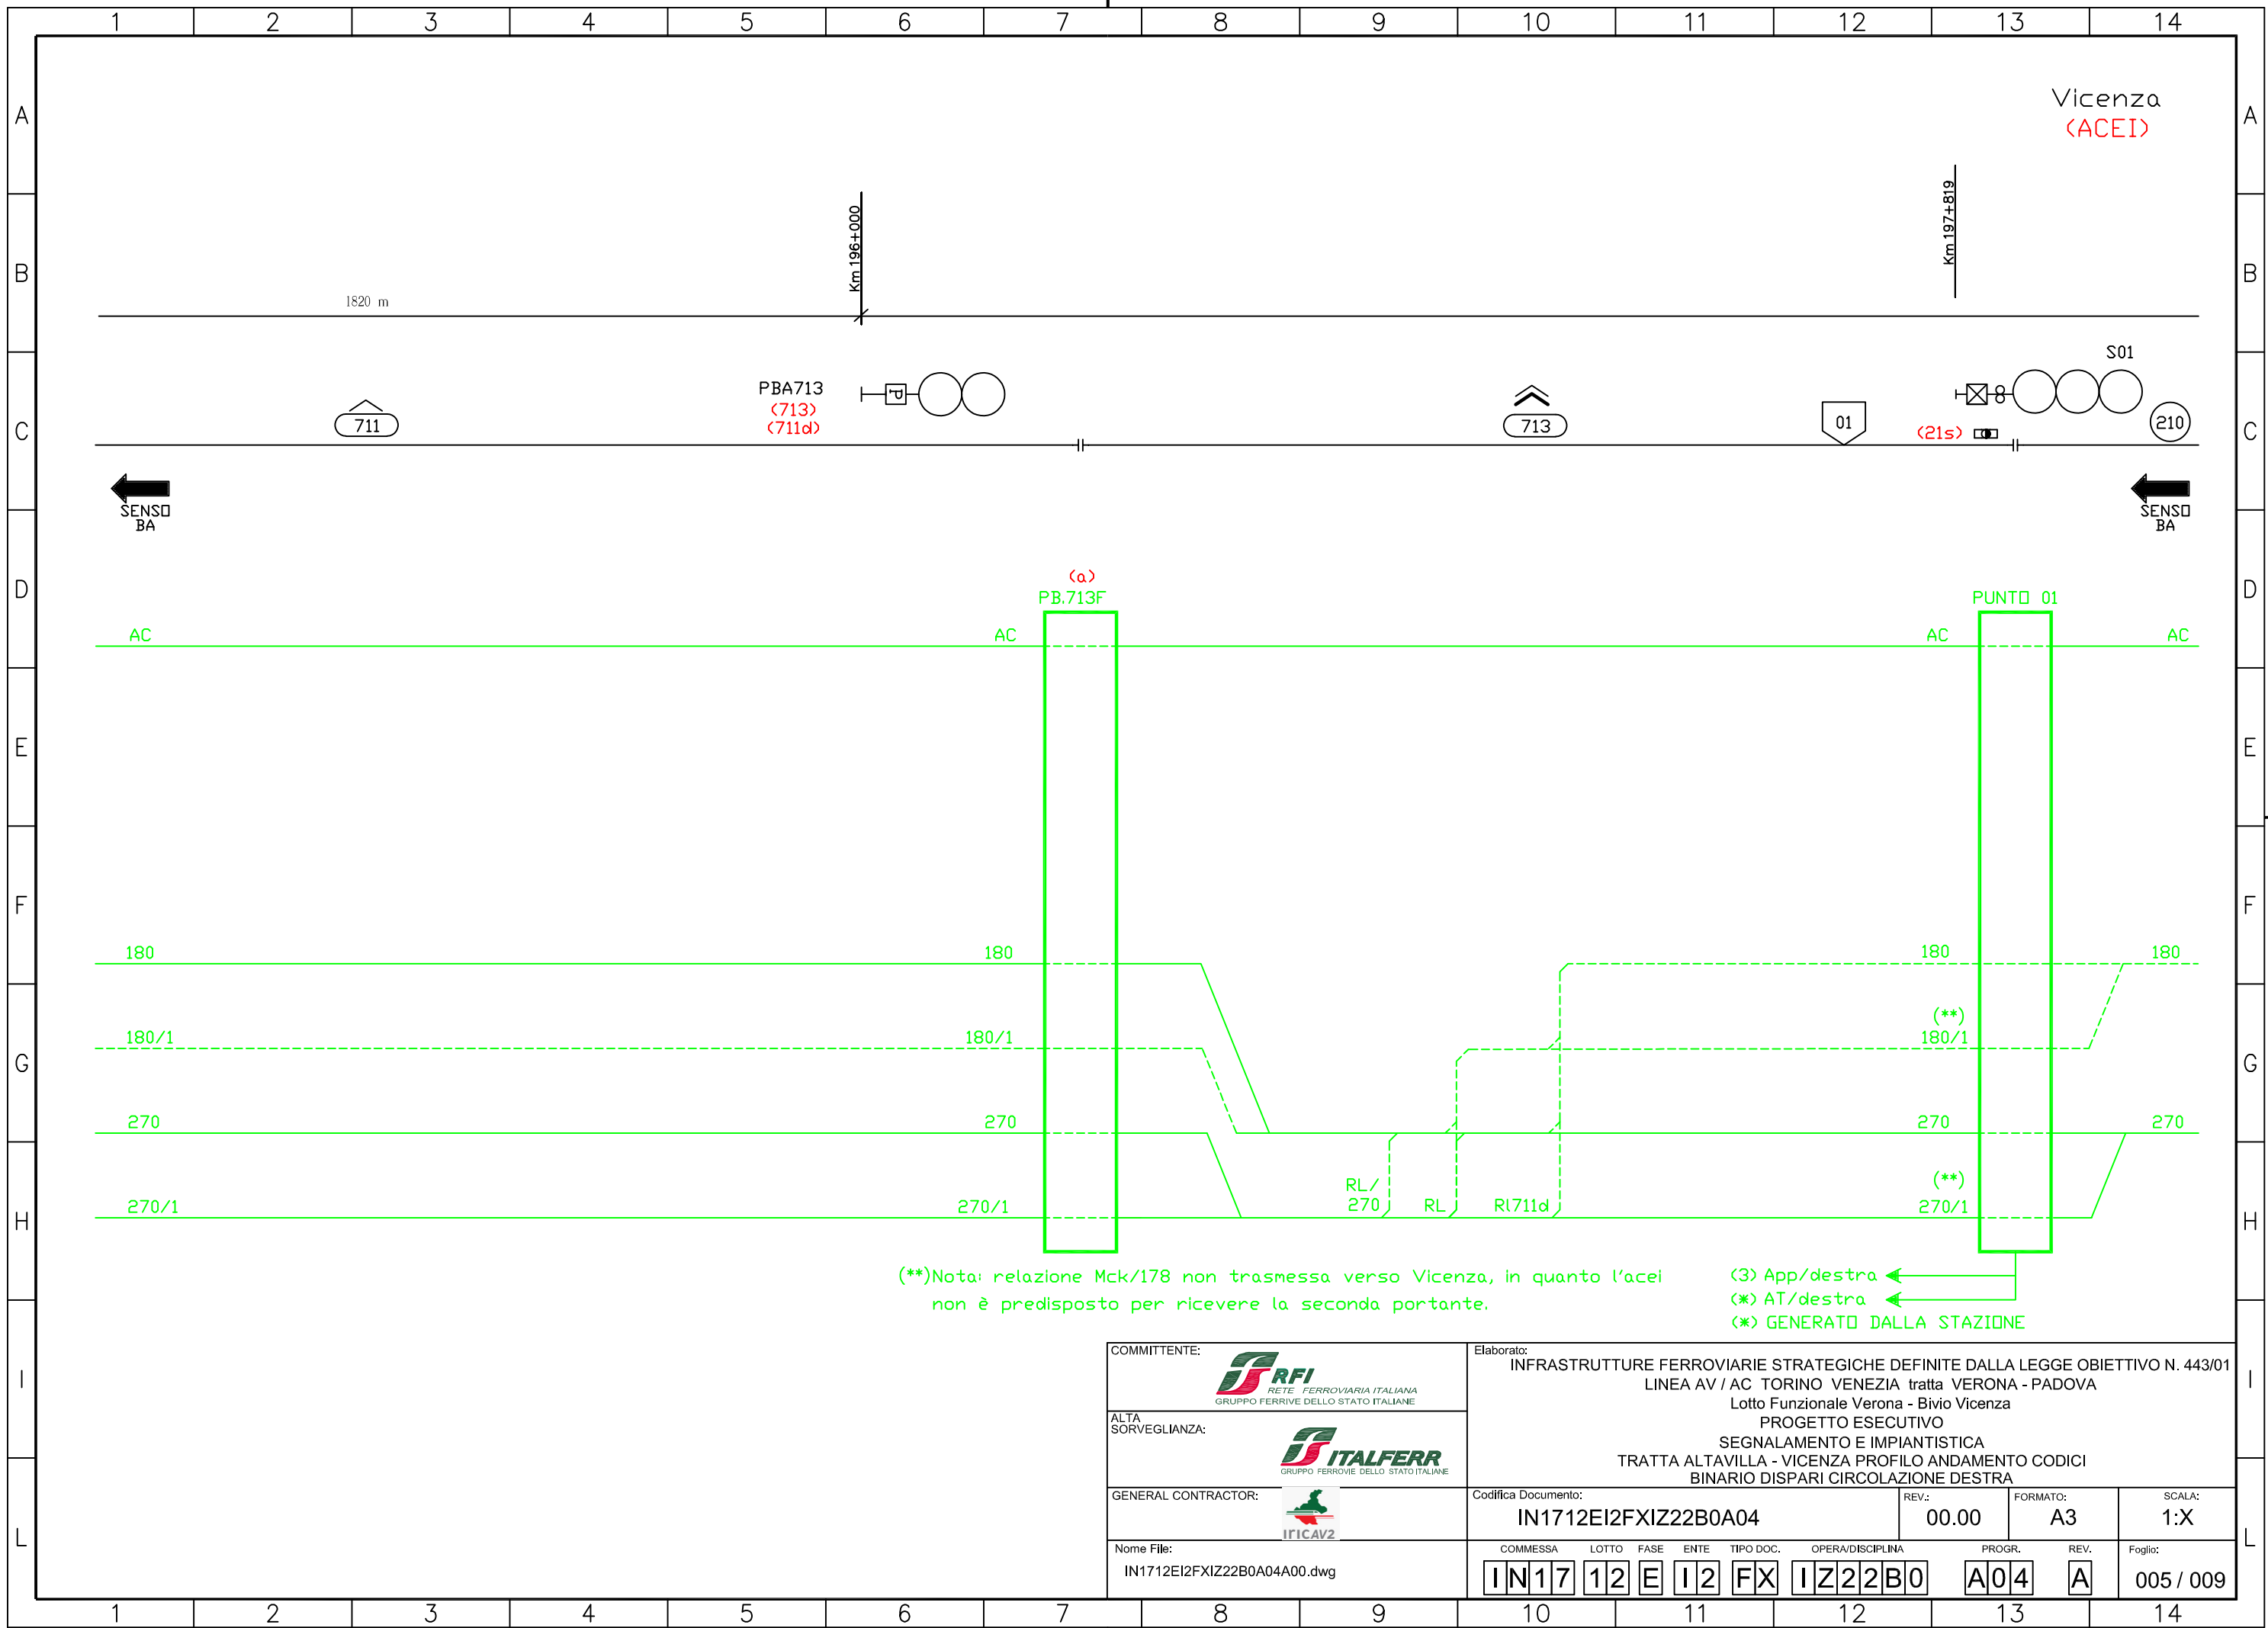


(\*\*)Nota: relazione Mck/178 non trasmessa verso Vicenza, in quanto l'acei non è predisposto per ricevere la seconda portante.

(3) App/destra  
(\*) AT/destra  
(\*) GENERATO DALLA STAZIONE


COMMITTENTE:  RETE FERROVIARIA ITALIANA GRUPPO FERROVIE DELLO STATO ITALIANE	Elaborato: INFRASTRUTTURE FERROVIARIE STRATEGICHE DEFINITE DALLA LEGGE OBIETTIVO N. 443/01 LINEA AV / AC TORINO VENEZIA tratta VERONA - PADOVA Lotto Funzionale Verona - Bivio Vicenza PROGETTO ESECUTIVO SEGNALAMENTO E IMPIANTISTICA TRATTA ALTAVILLA - VICENZA PROFILO ANDAMENTO CODICI BINARIO DISPARI CIRCOLAZIONE DESTRA								
ALTA SORVEGLIANZA:  GRUPPO FERROVIE DELLO STATO ITALIANE	GENERAL CONTRACTOR:  IFICAV2	Codifica Documento: <b>IN1712EI2FXIZ22B0A04</b>	REV.: 00.00	FORMATO: A3	SCALA: 1:X				
Nome File: IN1712EI2FXIZ22B0A04A00.dwg	COMMESSA <b>IN17</b>	LOTTO <b>12</b>	FASE <b>E</b>	ENTE <b>I2</b>	TIPO DOC. <b>FX</b>	OPERA/DISCIPLINA <b>IZ22B0</b>	PROGR. <b>A04</b>	REV. <b>A</b>	Foglio: <b>005 / 009</b>

ALL RIGHTS RESERVED.  
NO PART OF THIS DOCUMENT  
MAY BE REPRODUCED IN ANY FORM

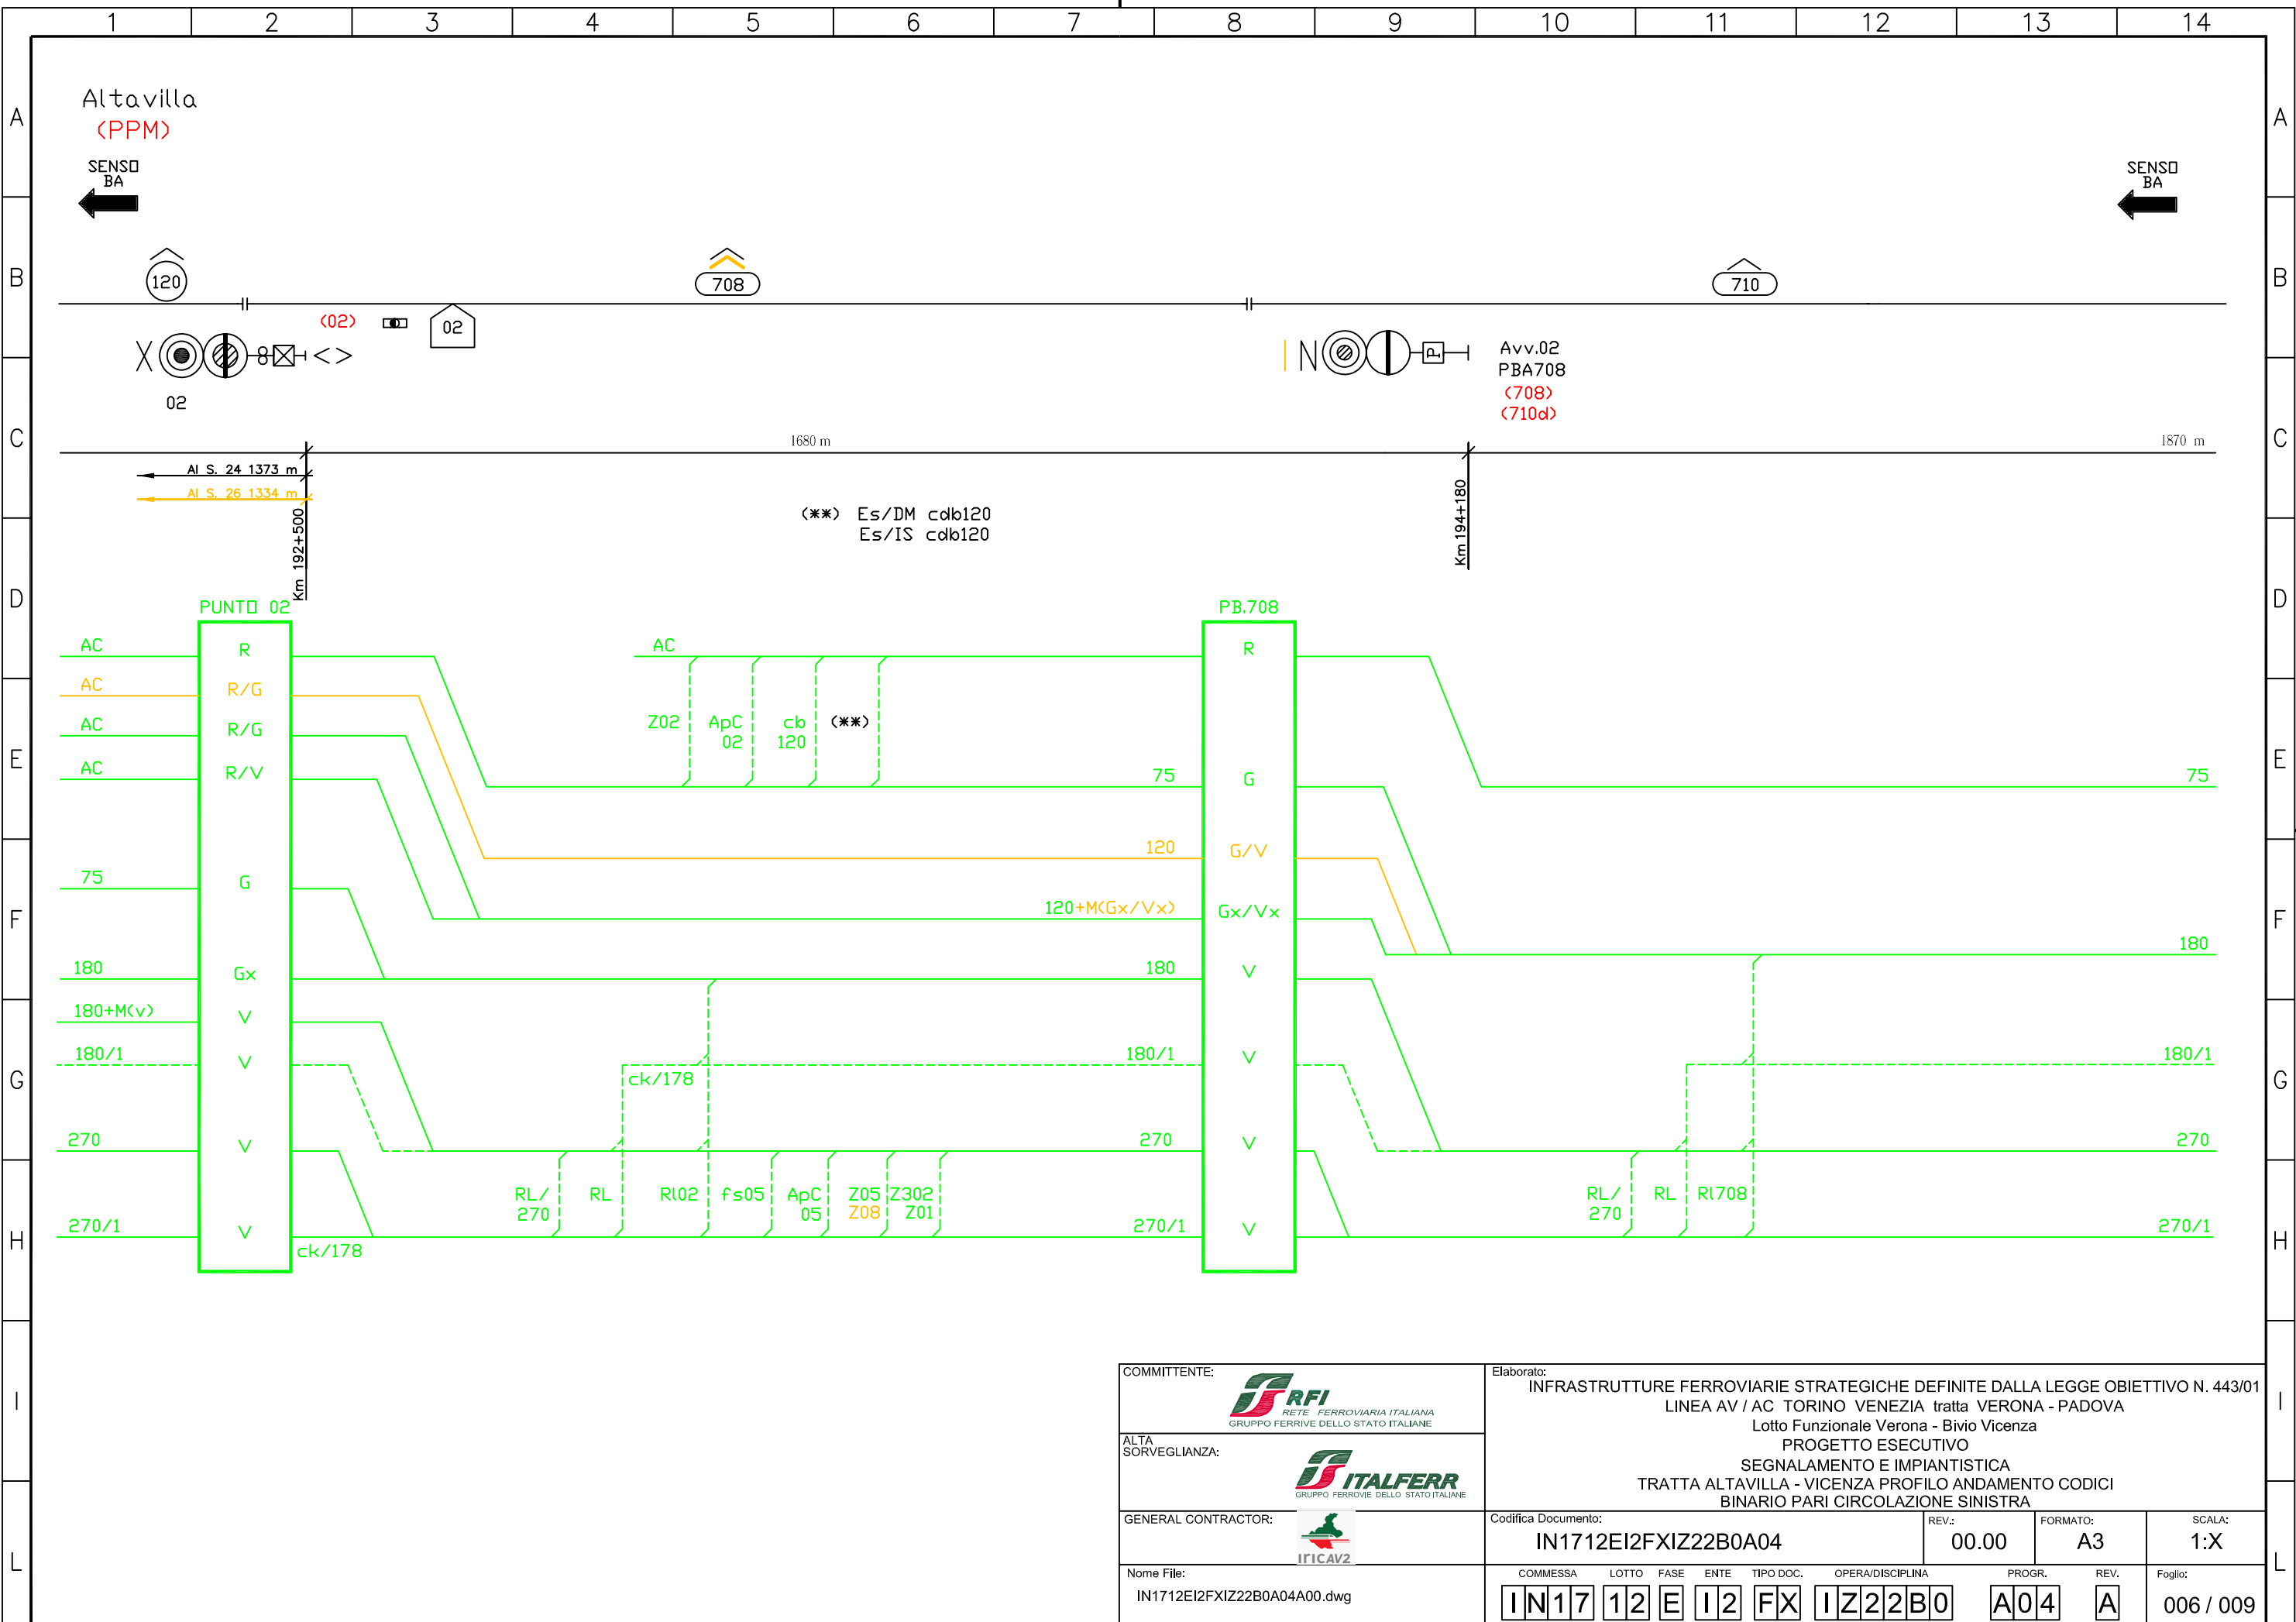

COMMITTENTE:  RETE FERROVIARIA ITALIANA GRUPPO FERROVIE DELLO STATO ITALIANE	Elaborato: INFRASTRUTTURE FERROVIARIE STRATEGICHE DEFINITE DALLA LEGGE OBIETTIVO N. 443/01 LINEA AV / AC TORINO VENEZIA tratta VERONA - PADOVA Lotto Funzionale Verona - Bivio Vicenza PROGETTO ESECUTIVO SEGNALAMENTO E IMPIANTISTICA TRATTA ALTAVILLA - VICENZA PROFILO ANDAMENTO CODICI BINARIO PARI CIRCOLAZIONE SINISTRA								
ALTA SORVEGLIANZA:  GRUPPO FERROVIE DELLO STATO ITALIANE	Codifica Documento: <b>IN1712EI2FXIZ22B0A04</b>								
GENERAL CONTRACTOR: 	REV.: <b>00.00</b>	FORMATO: <b>A3</b>	SCALA: <b>1:X</b>						
Nome File: IN1712EI2FXIZ22B0A04A00.dwg	COMMESSA <b>IN17</b>	LOTTO <b>12</b>	FASE <b>E</b>	ENTE <b>I2</b>	TIPO DOC. <b>FX</b>	OPERA/DISCIPLINA <b>IZ22B0</b>	PROGR. <b>A04</b>	REV. <b>A</b>	Foglio: <b>006 / 009</b>

ALL RIGHTS RESERVED  
NO PART OF THIS DOCUMENT  
MAY BE REPRODUCED IN ANY FORM

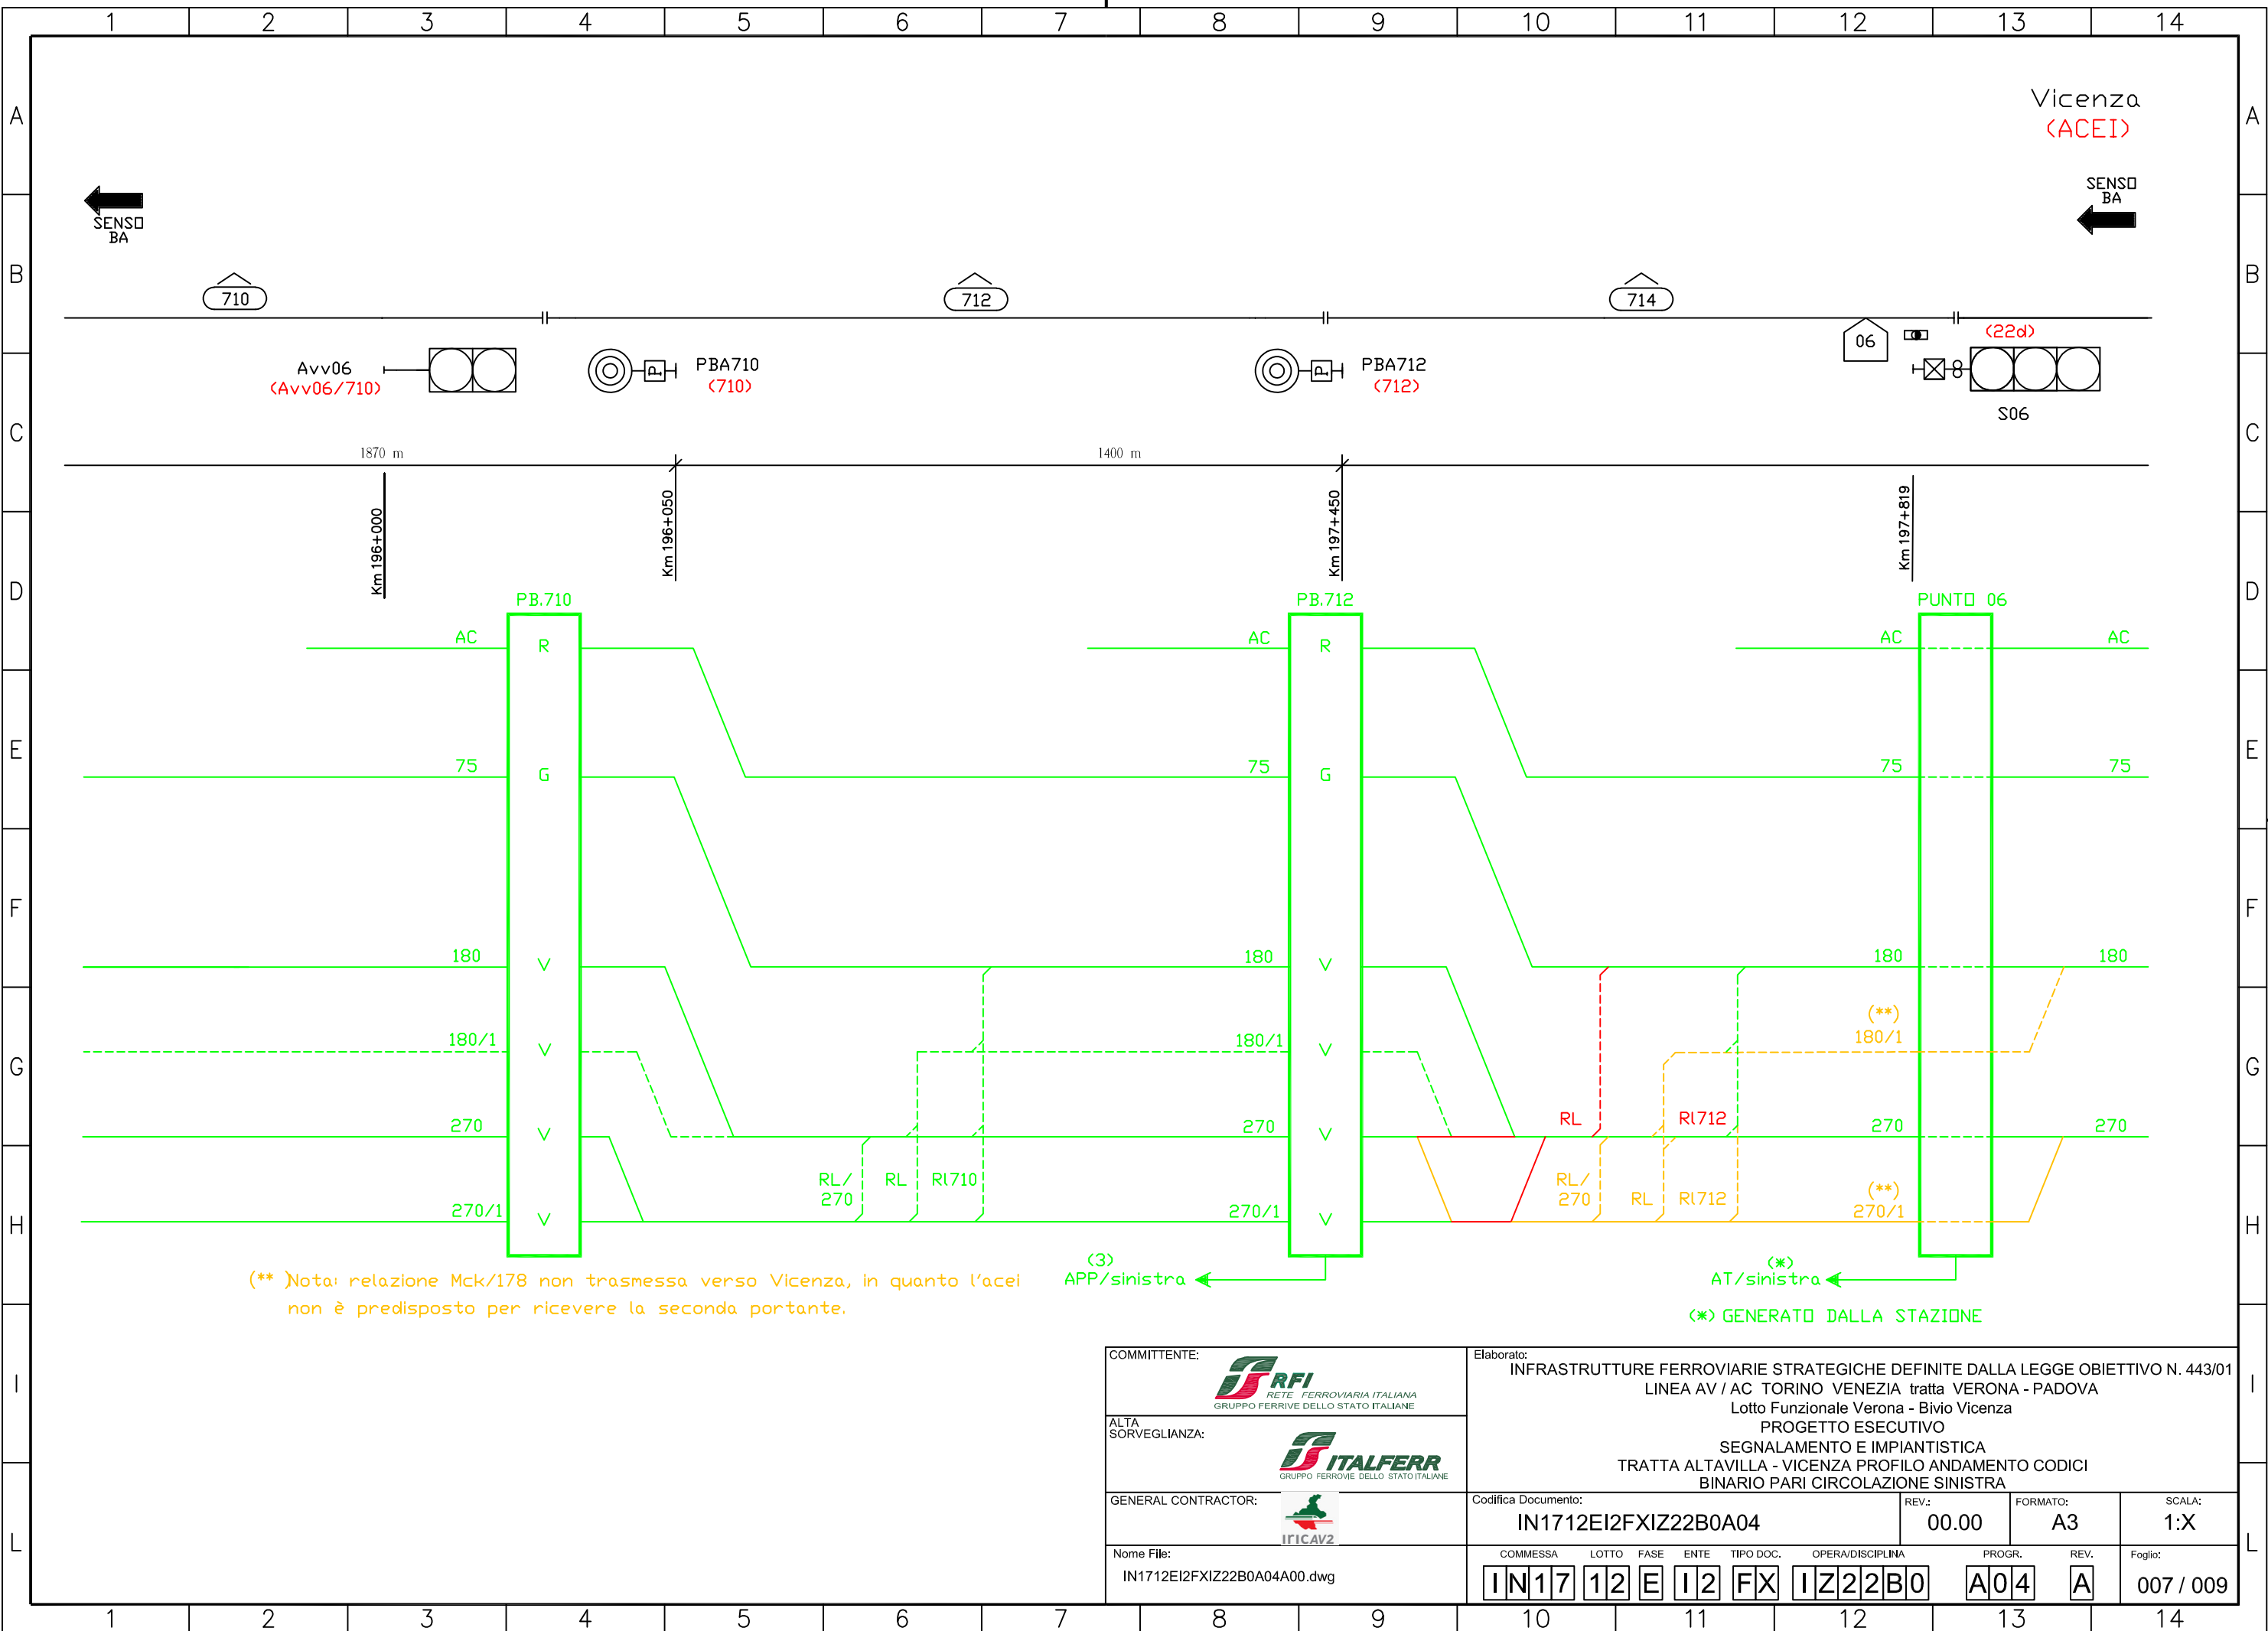


(\*\*) Nota: relazione Mck/178 non trasmessa verso Vicenza, in quanto l'acei non è predisposto per ricevere la seconda portante.

(3) APP/sinistra ←

(\*) AT/sinistra ←  
(\*) GENERATO DALLA STAZIONE

COMMITTENTE:  RETE FERROVIARIA ITALIANA GRUPPO FERROVIE DELLO STATO ITALIANE	Elaborato: INFRASTRUTTURE FERROVIARIE STRATEGICHE DEFINITE DALLA LEGGE OBIETTIVO N. 443/01 LINEA AV / AC TORINO VENEZIA tratta VERONA - PADOVA Lotto Funzionale Verona - Bivio Vicenza PROGETTO ESECUTIVO SEGNALAMENTO E IMPIANTISTICA TRATTA ALTAVILLA - VICENZA PROFILO ANDAMENTO CODICI BINARIO PARI CIRCOLAZIONE SINISTRA								
ALTA SORVEGLIANZA:  GRUPPO FERROVIE DELLO STATO ITALIANE	Codifica Documento: <b>IN1712EI2FXIZ22B0A04</b>								
GENERAL CONTRACTOR: 	REV.: 00.00	FORMATO: A3	SCALA: 1:X						
Nome File: IN1712EI2FXIZ22B0A04A00.dwg	COMMESSA <b>IN17</b>	LOTTO <b>12</b>	FASE <b>E</b>	ENTE <b>I2</b>	TIPO DOC. <b>FX</b>	OPERA/DISCIPLINA <b>IZ22B0</b>	PROGR. <b>A04</b>	REV. <b>A</b>	Foglio: <b>007 / 009</b>


ALL RIGHTS RESERVED  
NO PART OF THIS DOCUMENT  
MAY BE REPRODUCED IN ANY FORM

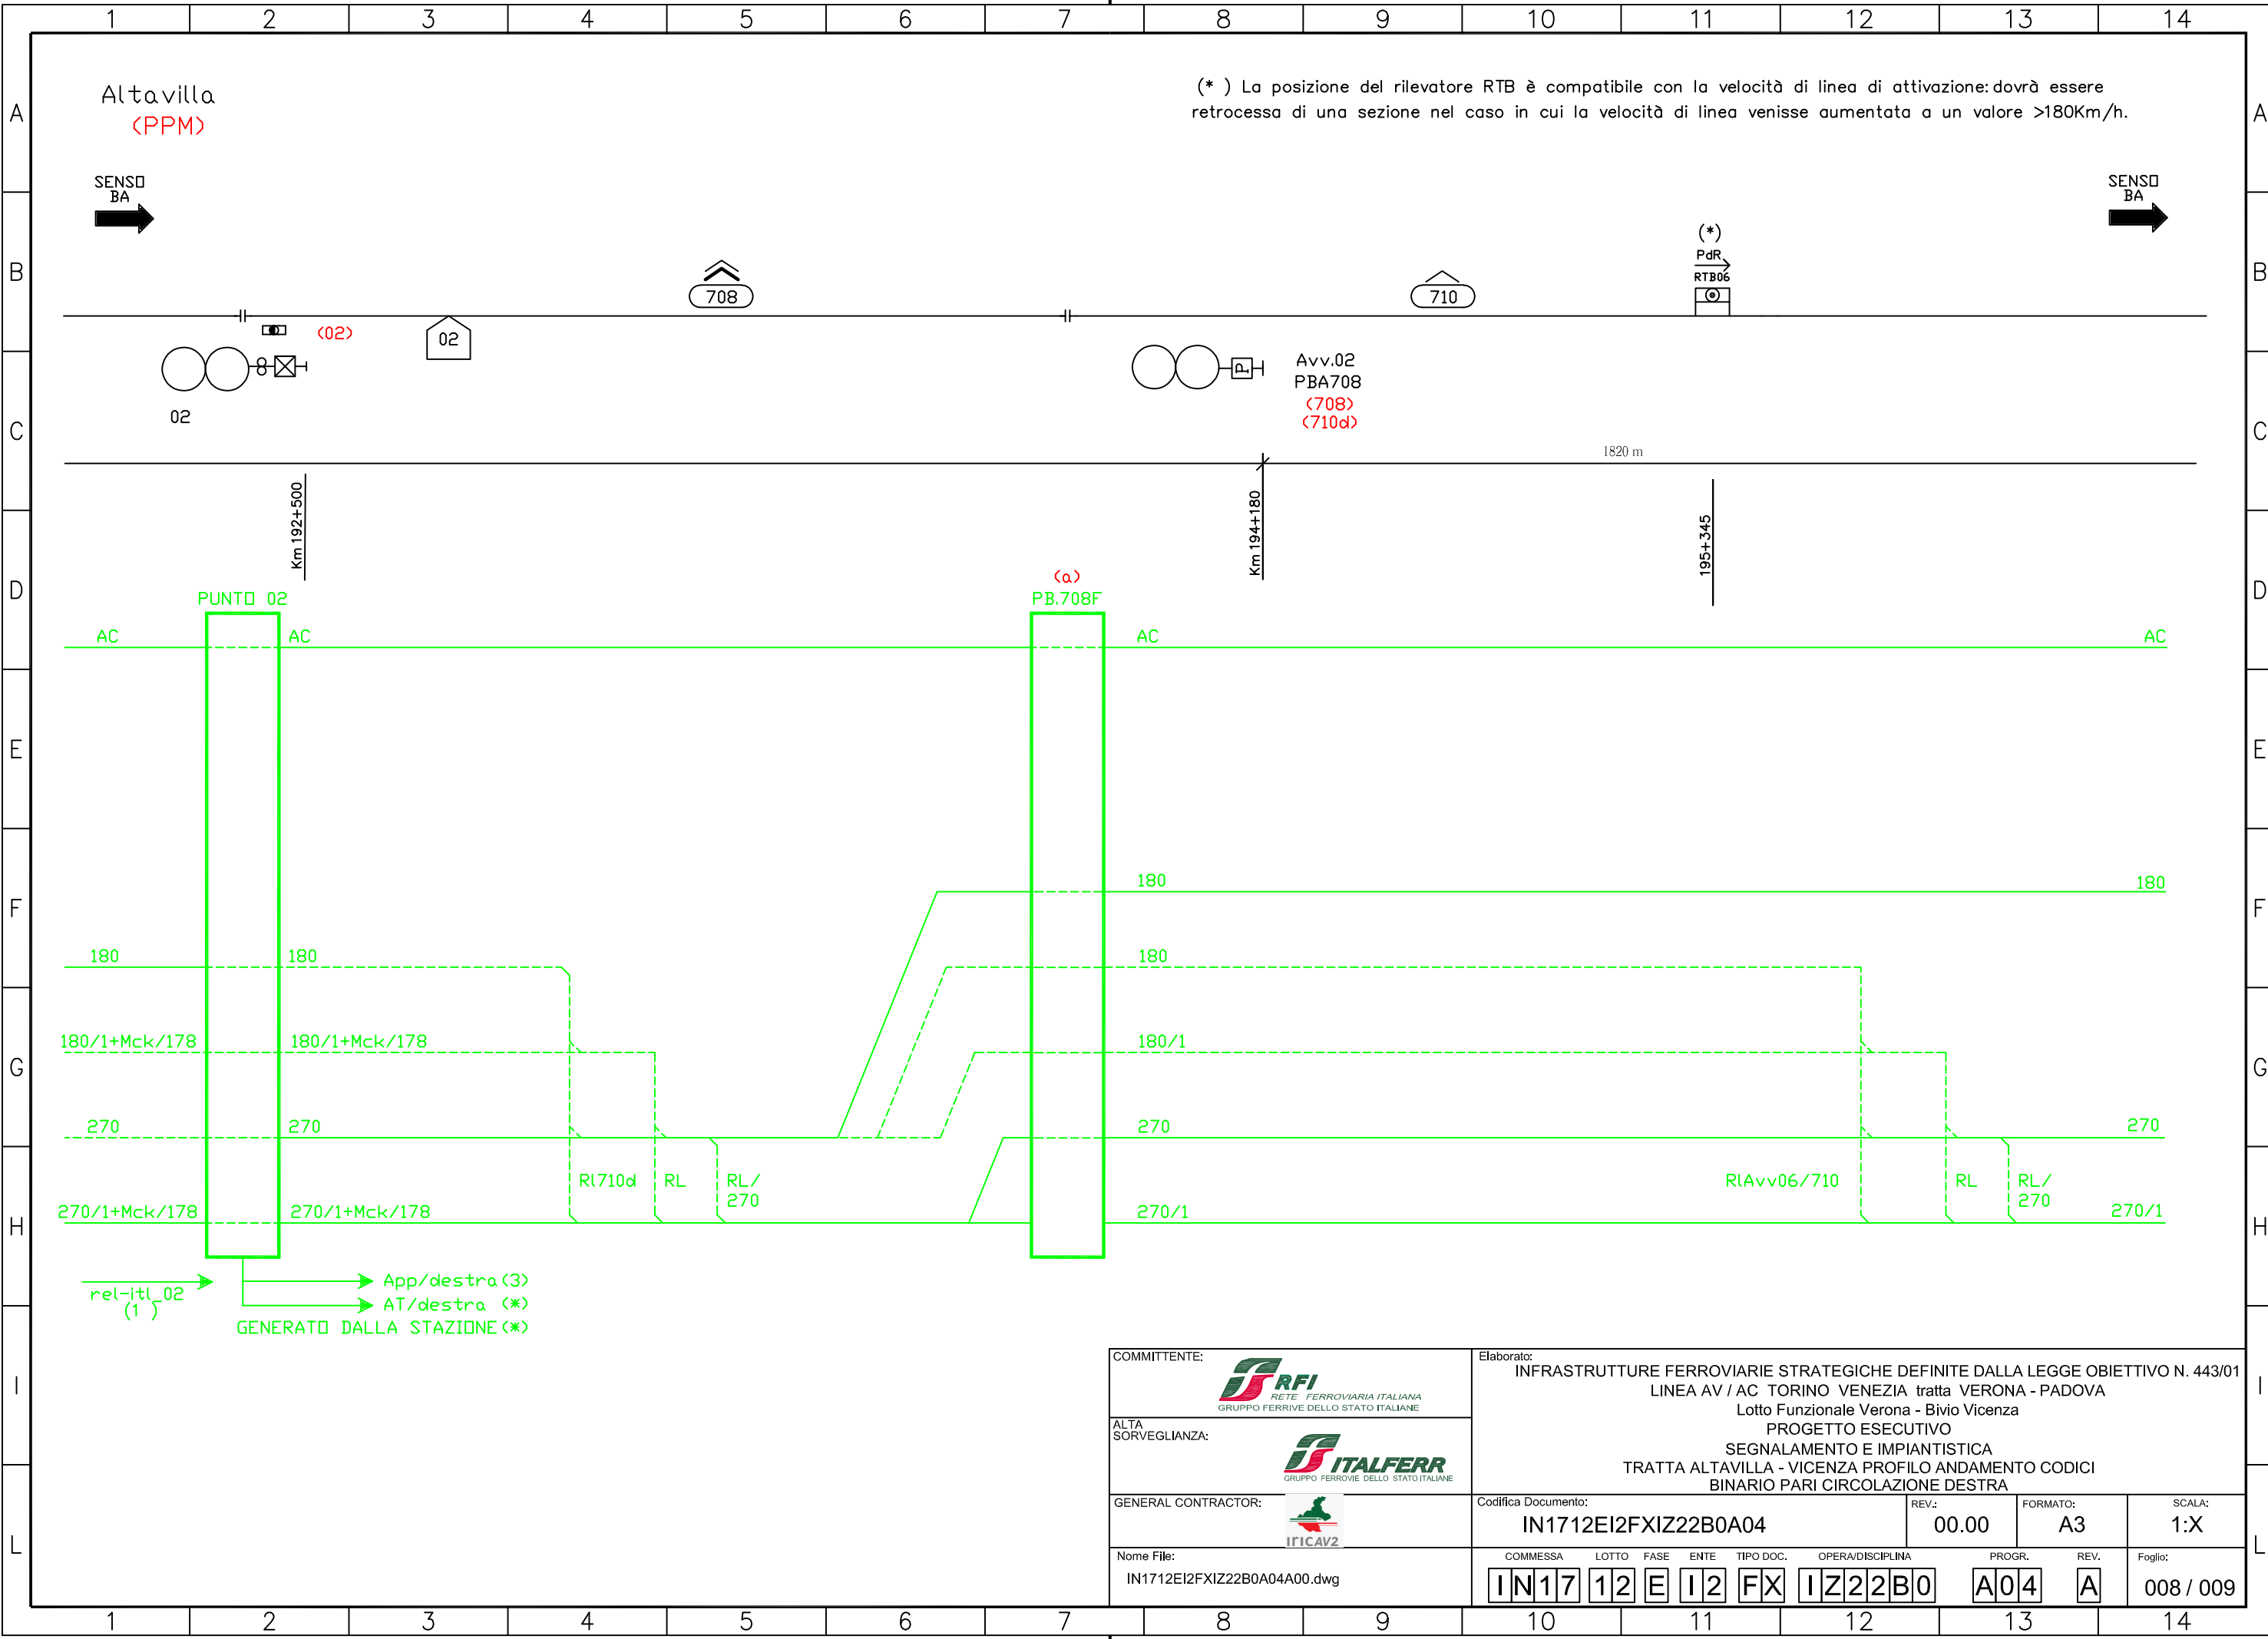

COMMITTENTE: RETE FERROVIARIA ITALIANA GRUPPO FERROVIE DELLO STATO ITALIANE	Elaborato: INFRASTRUTTURE FERROVIARIE STRATEGICHE DEFINITE DALLA LEGGE OBIETTIVO N. 443/01 LINEA AV / AC TORINO VENEZIA tratta VERONA - PADOVA Lotto Funzionale Verona - Bivio Vicenza PROGETTO ESECUTIVO SEGNALAMENTO E IMPIANTISTICA TRATTA ALTAVILLA - VICENZA PROFILO ANDAMENTO CODICI BINARIO PARI CIRCOLAZIONE DESTRA								
ALTA SORVEGLIANZA: GRUPPO FERROVIE DELLO STATO ITALIANE	GENERAL CONTRACTOR: IFICAV2	Codifica Documento: <b>IN1712EI2FXIZ22B0A04</b>	REV.: 00.00	FORMATO: A3	SCALA: 1:X				
Nome File: IN1712EI2FXIZ22B0A04A00.dwg	COMMESSA <b>IN17</b>	LOTTO <b>12</b>	FASE <b>E</b>	ENTE <b>I2</b>	TIPO DOC. <b>FX</b>	OPERA/DISCIPLINA <b>IZ22B0</b>	PROGR. <b>A04</b>	REV. <b>A</b>	Foglio: <b>008 / 009</b>



ALL RIGHTS RESERVED  
NO PART OF THIS DOCUMENT  
MAY BE REPRODUCED IN ANY FORM

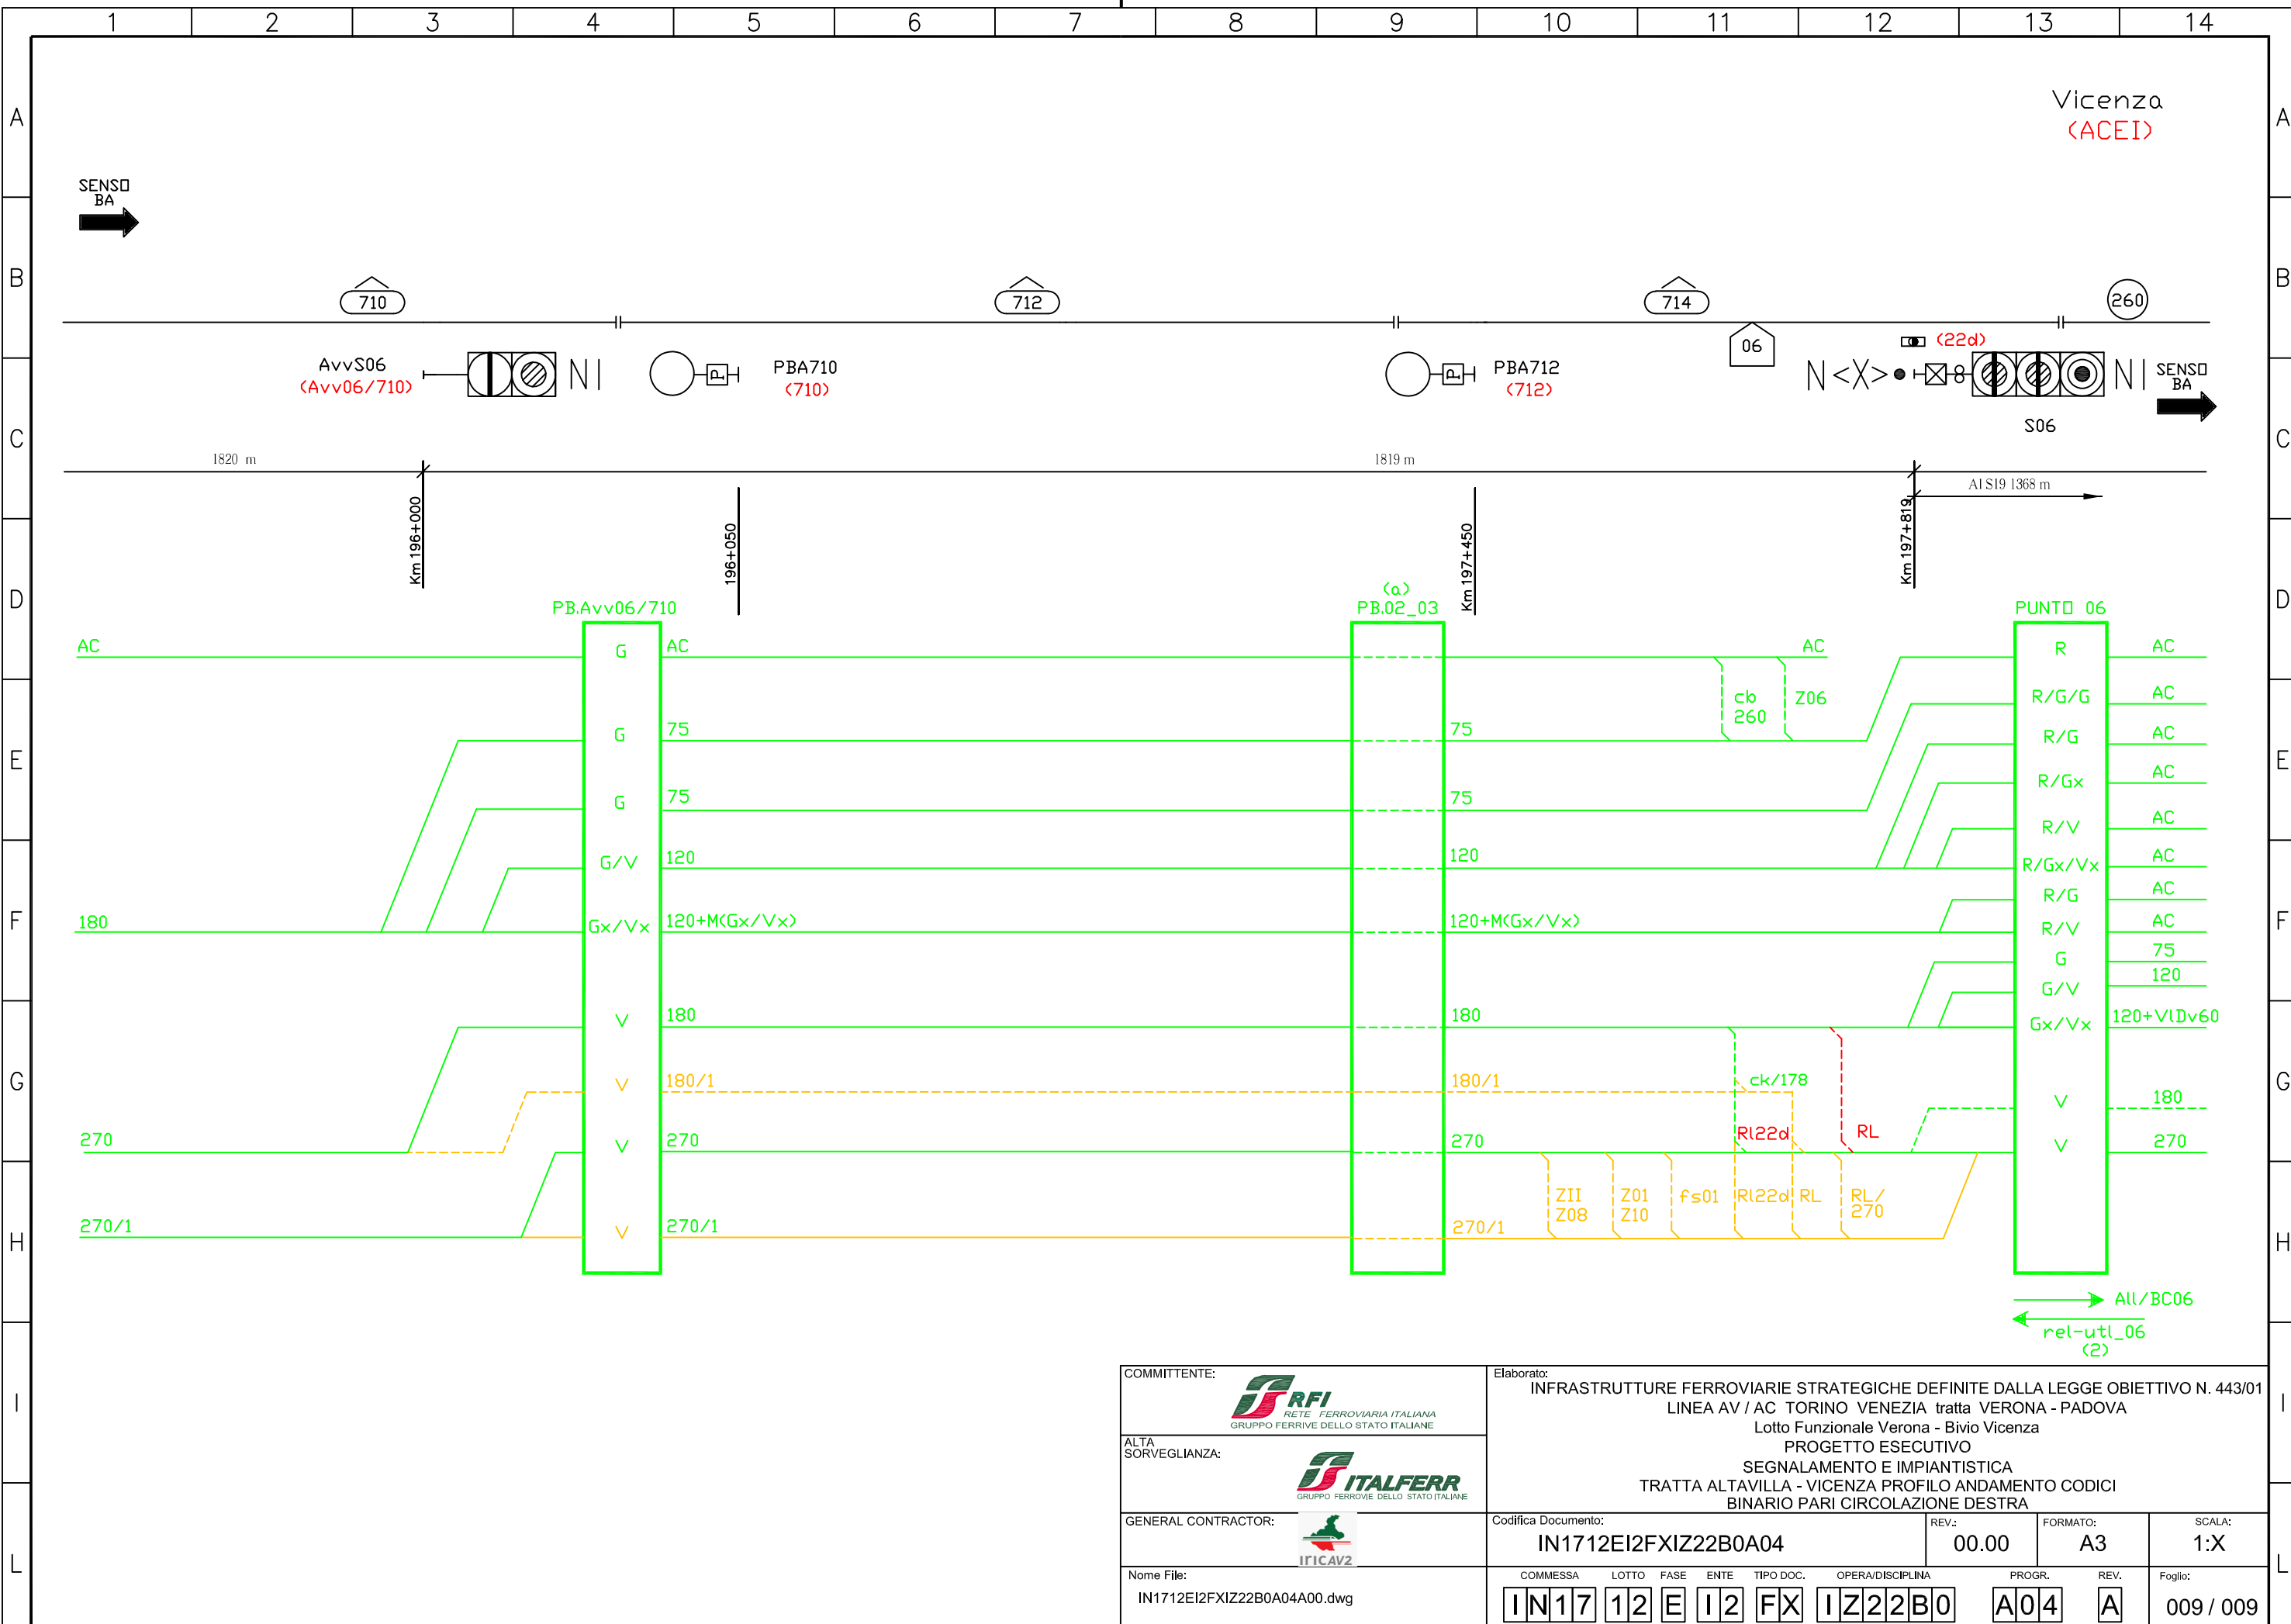

COMMITTENTE: RETE FERROVIARIA ITALIANA GRUPPO FERROVIE DELLO STATO ITALIANE	Elaborato: INFRASTRUTTURE FERROVIARIE STRATEGICHE DEFINITE DALLA LEGGE OBIETTIVO N. 443/01 LINEA AV / AC TORINO VENEZIA tratta VERONA - PADOVA Lotto Funzionale Verona - Bivio Vicenza PROGETTO ESECUTIVO SEGNALAMENTO E IMPIANTISTICA TRATTA ALTAVILLA - VICENZA PROFILO ANDAMENTO CODICI BINARIO PARI CIRCOLAZIONE DESTRA								
ALTA SORVEGLIANZA: GRUPPO FERROVIE DELLO STATO ITALIANE	Codifica Documento: <b>IN1712EI2FXIZ22B0A04</b>								
GENERAL CONTRACTOR: IFICAV2	REV.: 00.00	FORMATO: A3	SCALA: 1:X						
Nome File: IN1712EI2FXIZ22B0A04A00.dwg	COMMESSA <b>IN17</b>	LOTTO <b>12</b>	FASE <b>E</b>	ENTE <b>I2</b>	TIPO DOC. <b>FX</b>	OPERA/DISCIPLINA <b>IZ22B0</b>	PROG. <b>A04</b>	REV. <b>A</b>	Foglio: <b>009 / 009</b>