


TRATTA BRESCIA - REZZATO

Stazione sede di logica Rezzato							
CHIAVI DI RALLENTAMENTO DI LINEA							
RI 600	RI 602	RI 603	RI 604	RI 605	RI 606	RI 607	RI 609
RI Avv06/604	RI Avv421/605	RI 602a	RI 604a	RI 605a	RI 607a		

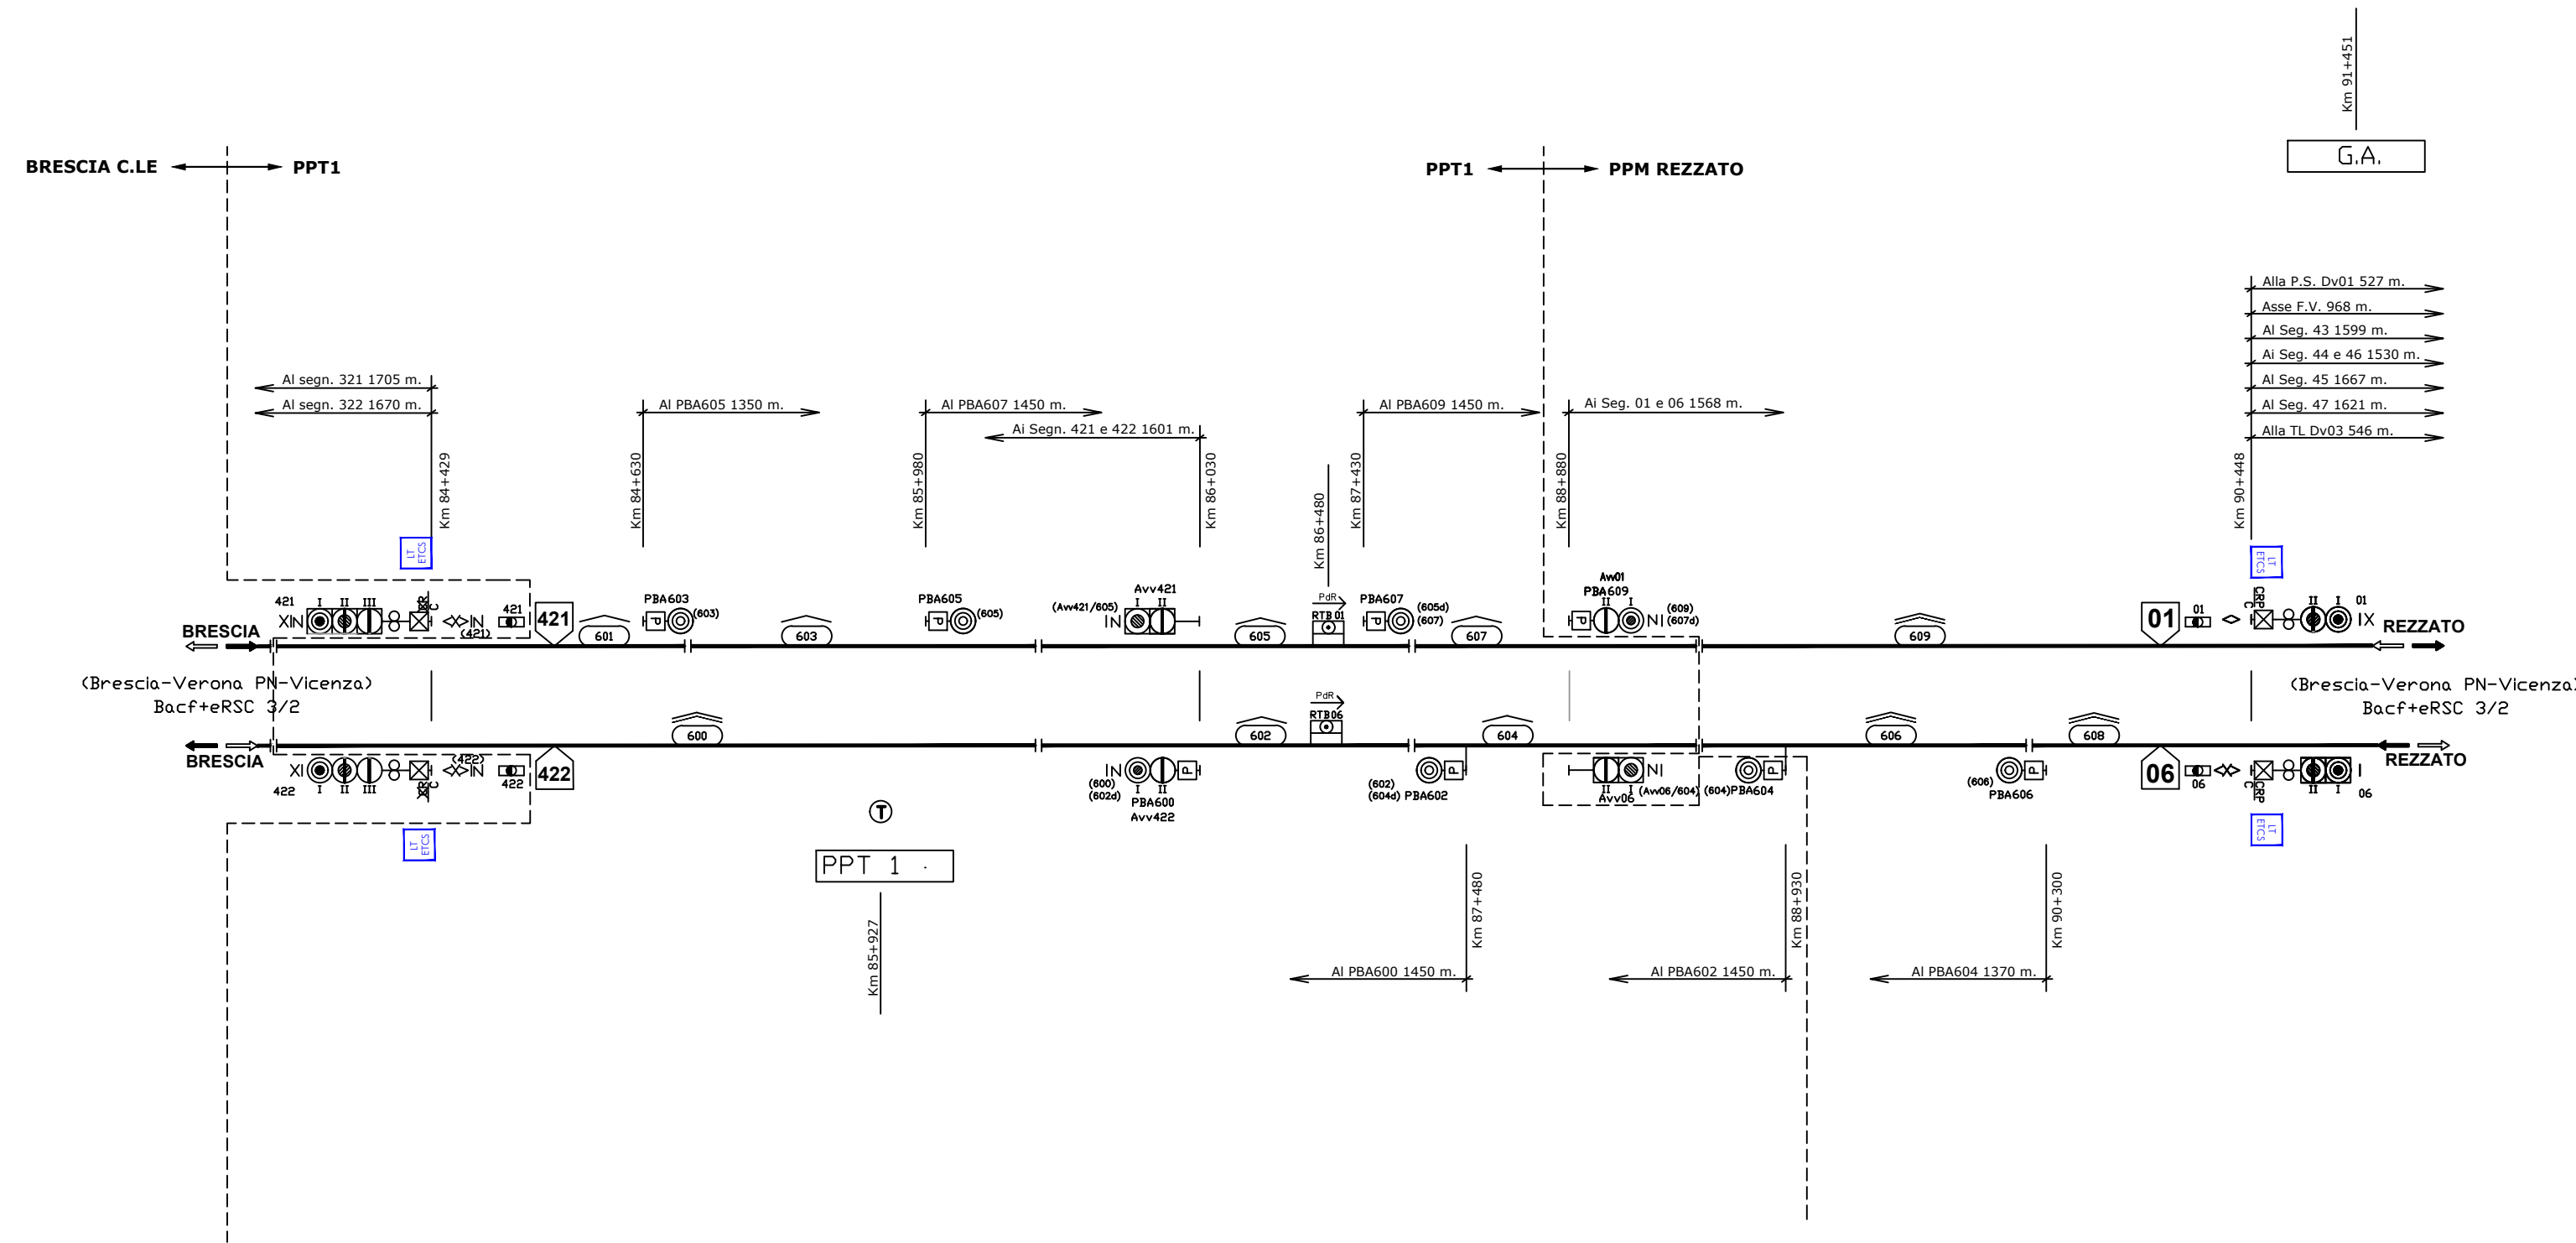

LEGENDA:

- 178 Hz
- 178 Hz modulata a 420 cpm (INFILL)
- Cab codificato con 2° portante a 178 Hz e con infill (178 Hz modulata a 420 Hz)
- Tabella di transizione di livello ETCS (Disp.10/2019)
Nota: La Tabella di transizione di livello è montata sullo stante del segnale di protezione
- Enti eliminati per Remotizzazione e Alta Velocità
- Enti inseriti o modificati per Remotizzazione e Alta Velocità
- Enti eliminati per V424a
- Enti inseriti o modificati per V424a

Codice documento sorgente: IN0103BZZDXIS40C0A01_A (S00A.0100137.D09.00IT_07.00)

Tracciabilità delle Revisioni

Rev.	Rev. Est.	Data	CO	Data CO	Autore	Verificatore	Approvatore	Autorizzatore	Descrizione della Revisione
00.00	A	28/10/21	--	--	G. Dumitru	G. Mancuso	G. Mancuso	S. La Mura	Prima Emissione PE

COMMITTENTE:



ALTA SORVEGLIANZA



GENERAL CONTRACTOR:



INFRASTRUTTURE FERROVIARIE STRATEGICHE DEFINITE DALLA LEGGE OBIETTIVO N. 443/01
LINEA A.V. /A.C. TORINO-VENEZIA Tratta VERONA-PADOVA
Lotto funzionale Verona-Bivio Vicenza
PROGETTO ESECUTIVO

Tratta Brescia-Rezzato
Profilo di Linea

GENERAL CONTRACTOR		DIRETTORE LAVORI		SCALA :
IL PROGETTISTA INTEGRATORE	Consorzio Iricav Due	Valido per costruzione		1:X
Data:	Data:	Data:		

COMMESSA	LOTTO	FASE	ENTE	TIPO	DOC.	OPERA/DISCIPLINA	PROGR.	REV.	FOGLIO
IN17	12	E	I2	FX	I222B0	A05	A	001	di 001

CONSORZIO SATURNO		VISTO CONSORZIO SATURNO	
Firma		Data	
[Firma]		28/10/2021	

Rev.	Descrizione	Redatto	Data	Verificato	Data	Approvato	Data	IL PROGETTISTA
A	Prima Emissione	Dumitru G.	28/10/2021	Mancuso G.	28/10/2021	La Mura S.	28/10/2021	[Firma]

CIG: 8377957CD1 CUP: J41E91000000009 File: IN1712EI2FXI222B0A05A00.dwg
Cod. origine: IN1712EI2FXI222B0A05



Progetto cofinanziato dalla Unione Europea

TUTTI I DIRITTI DEL PRESENTE DOCUMENTO SONO RISERVATI: LA PRODUZIONE ANCHE PARZIALE È VIETATA