


Stazione sede di logica Lonato

CHIAVI DI RALLENTAMENTO DI LINEA

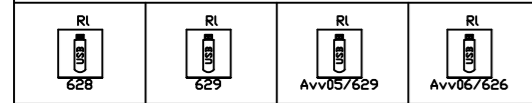


TRATTA LONATO – DESENZANO

LEGENDA:

- 178 Hz
- 178 Hz modulata a 420 cpm (INFILL)
- Cdb codificato con 2° portante a 178 Hz e con infill (178 Hz modulata a 420 Hz)
- Tabella di transizione di livello ETCS (Disp.10/2019)
Nota: La Tabella di transizione di livello è montata sullo stante del segnale di protezione
- Enti eliminati per Remotizzazione e Alta Velocità
- Enti inseriti o modificati per Remotizzazione e Alta Velocità
- Enti eliminati per V424a
- Enti inseriti o modificati per V424a

(x) Segnali posati alla chilometrica di picchettazione 107+999, rilevati 13 m. di differenza rispetto a cartelli delle chilometriche in campo

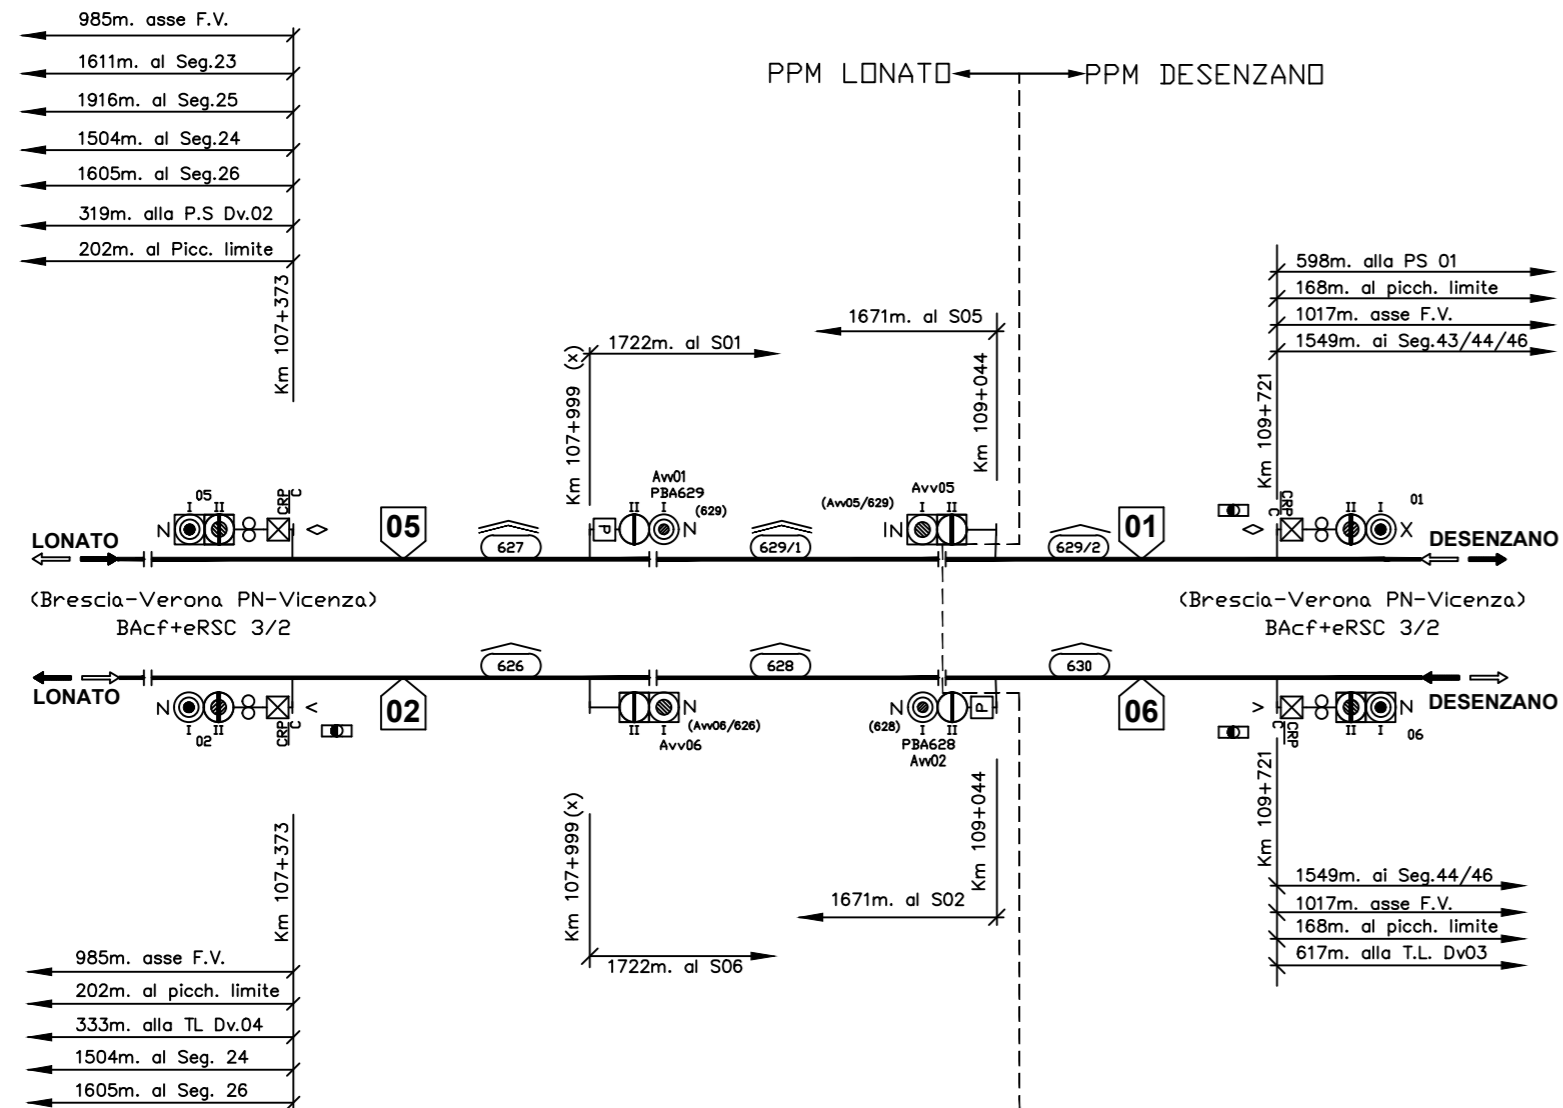

Codice documento sorgente: ITP341BZ1FXIS0410001_A (B00A.0100431.D09.00IT_02.00)

Tracciabilità delle Revisioni

Rev.	Rev. Est.	Data	CO	Data CO	Autore	Verificatore	Approvatore	Autorizzatore	Descrizione della Revisione
00.00	A	28/10/21	--	--	G. Dumitru	G. Mancuso	G. Mancuso	S. La Mura	Prima Emissione PE

COMMITTENTE:



ALTA SORVEGLIANZA



GENERAL CONTRACTOR:



INFRASTRUTTURE FERROVIARIE STRATEGICHE DEFINITE DALLA LEGGE OBIETTIVO N. 443/01
 LINEA A.V. /A.C. TORINO-VENEZIA Tratta VERONA-PADOVA
 Lotto funzionale Verona-Bivio Vicenza
 PROGETTO ESECUTIVO

Tratta Lonato-Desenzano
 Profilo di Linea

GENERAL CONTRACTOR		DIRETTORE LAVORI	SCALA :
IL PROGETTISTA INTEGRATORE	Consorzio Iricav Due	Valido per costruzione	1:X
Data:	Data:	Data:	

COMMESSA	LOTTO	FASE	ENTE	TIPO	DOC.	OPERA/DISCIPLINA	PROGR.	REV.	FOGLIO
IN17	12	E	I2	FX		I Z 2 2 B 0	A 0 7	A	0 0 1 di 0 0 1

	VISTO CONSORZIO SATURNO	
	Firma	Data
	<i>A.M. De Simone</i>	28/10/2021

Rev.	Descrizione	Redatto	Data	Verificato	Data	Approvato	Data	IL PROGETTISTA
A	Prima Emissione	Dumitru G.	28/10/2021	Mancuso G.	28/10/2021	La Mura S.	28/10/2021	

CIG: 8377957CD1	CUP: J41E91000000009	File: IN1712E12FXIZ22B0A07A00.dwg
Progetto cofinanziato dalla Unione Europea		Cod. origine: IN1712E12FXIZ22B0A07

TUTTI I DIRITTI DEL PRESENTE DOCUMENTO SONO RISERVATI: LA PRODUZIONE ANCHE PARZIALE È VIETATA