


TRATTA DESENZANO - PESCHIERA

Stazione sede di logica Desenzano

CHIAVI DI RALLENTAMENTO DI LINEA

RI 632	RI 633	RI 634	RI 635	RI 636	RI A636d	RI 636d	RI 637
RI 638	RI 639	RI 640	RI 641	RI A641d	RI 641d	RI 642	RI 643
RI 644	RI 645	Avv05/635	Avv06/642	RI 635d	RI 637d	RI 639d	RI 638d
RI 640d	RI 642d						

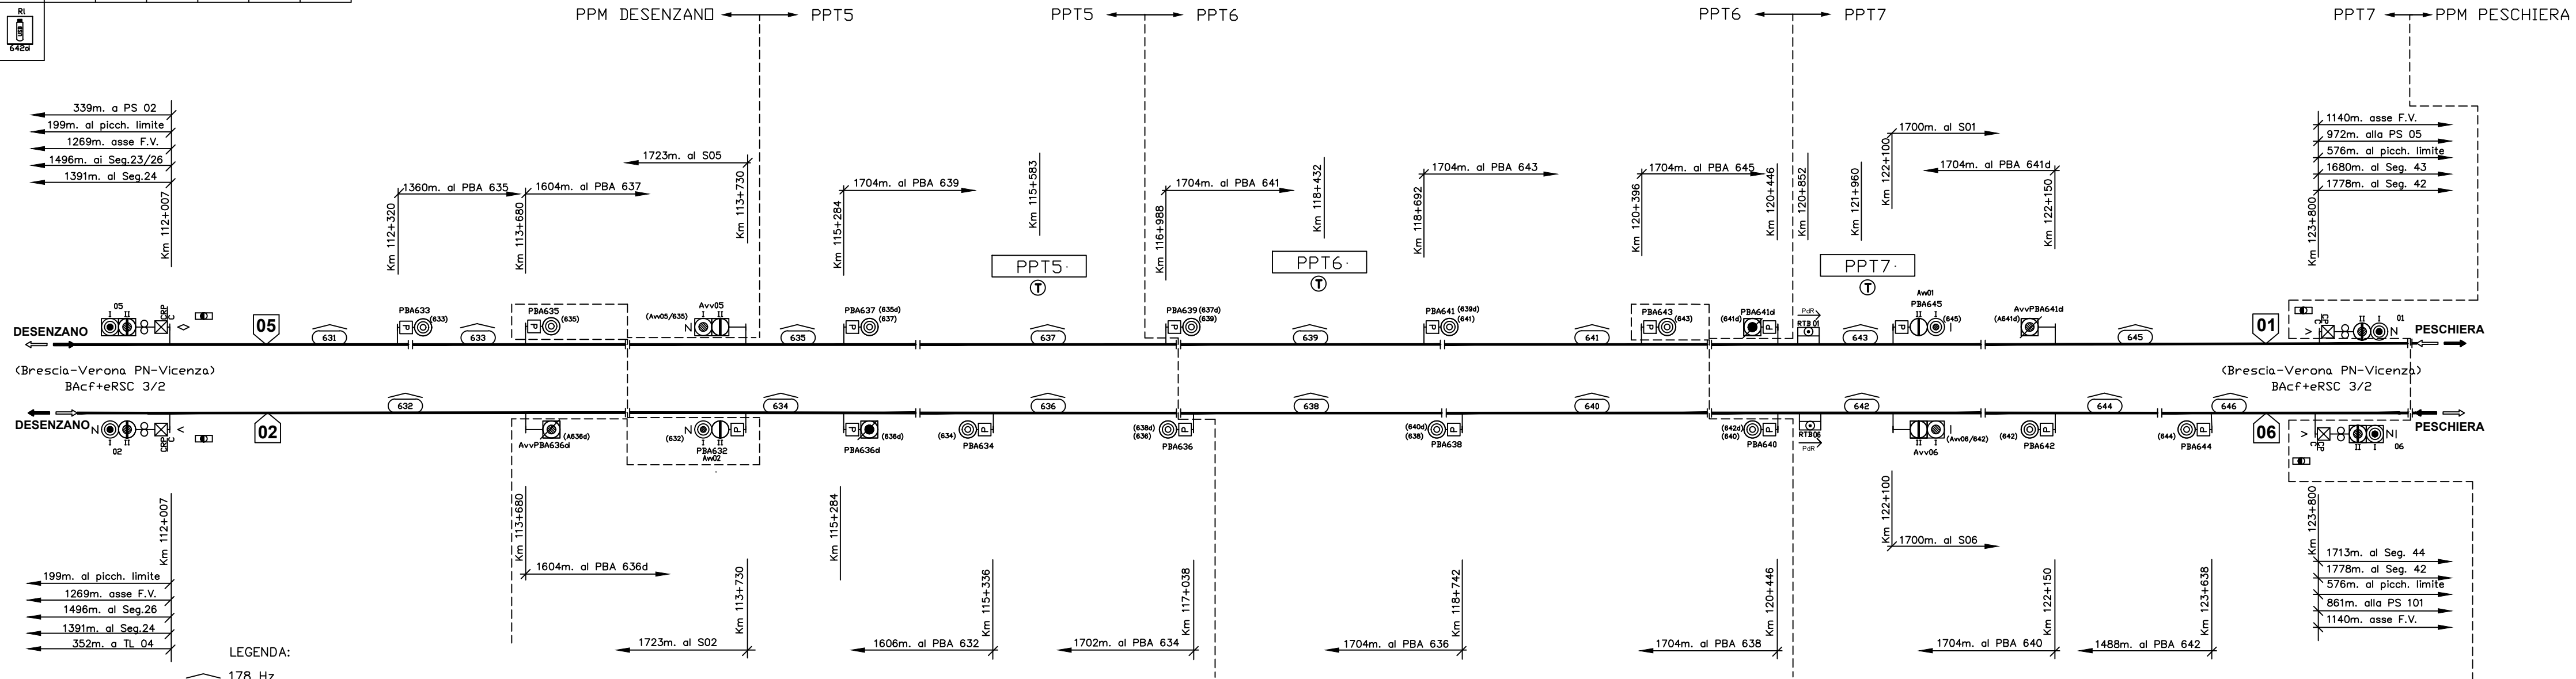

- LEGENDA:
- 178 Hz
 - 178 Hz modulata a 420 cpm (INFILL)
 - Cdb codificato con 2° portante a 178 Hz e con infill (178 Hz modulata a 420 Hz)
 - Tabella di transizione di livello ETCS (Disp.10/2019)
Nota: La Tabella di transizione di livello è montata sullo stante del segnale di protezione
 - Enti eliminati per Remotizzazione e Alta Velocità
 - Enti inseriti o modificati per Remotizzazione e Alta Velocità
 - Enti eliminati per V424a
 - Enti inseriti o modificati per V424a

Codice documento sorgente: ITP341BZ1FXIS0610001_A (S00A.0100146.D09.00IT_02.00)

Tracciabilità delle Revisioni

Rev.	Rev. Est.	Data	CO	Data CO	Autore	Verificatore	Approvatore	Autorizzatore	Descrizione della Revisione
00.00	A	27/10/21	--	--	G. Dumitru	F. Plantone	G. Mancuso	S. La Mura	Prima Emissione PE

COMMITTENTE:

ALTA
SORVEGLIANZA

GENERAL CONTRACTOR:

INFRASTRUTTURE FERROVIARIE STRATEGICHE DEFINITE DALLA
LEGGE OBIETTIVO N. 443/01
LINEA A.V. /A.C. TORINO-VENEZIA Tratta VERONA-PADOVA
Lotto funzionale Verona-Bivio Vicenza
PROGETTO ESECUTIVO

Tratta Desenzano - Peschiera
Profilo di Linea

GENERAL CONTRACTOR		DIRETTORE LAVORI		SCALA : 1:X
IL PROGETTISTA INTEGRATORE	Consorzio Iricav Due	Valido per costruzione		
Data:	Data:	Data:		

COMMESSA	LOTTO	FASE	ENTE	TIPO DOC.	OPERA/DISCIPLINA	PROGR.	REV.	FOGLIO
IN17	12	E	I2	FX	I Z22B0	A08	A	001 di 001

CONSORZIO SATURNO High Speed Railway Technologies

VISTO CONSORZIO SATURNO

Firma: *A. De Simone* Data: 27/10/2021

Progettazione:

Rev.	Descrizione	Redatto	Data	Verificato	Data	Approvato	Data	IL PROGETTISTA
A	Prima Emissione	Dumitru G.	27/10/2021	Mancuso G.	27/10/2021	La Mura S.	27/10/2021	

Data: 27/10/2021

CIG: 8377957CD1 CUP: J41E9100000009 File: IN1712E12FXIZ22B0A08A00.dwg Cod. origine: IN1712E12FXIZ22B0A08

Progetto cofinanziato dalla Unione Europea
TUTTI I DIRITTI DEL PRESENTE DOCUMENTO SONO RISERVATI: LA PRODUZIONE ANCHE PARZIALE È VIETATA