


TRATTA GRISIGNANO DI ZOCCO – PADOVA CENTRALE

FERMATA DI MESTRINO

Stazione sede di logica Grisignano
CHIAVI DI RALLENTAMENTO DI LINEA

RI 735	RI 737	RI 738	RI 739	RI 740	RI 741	RI 742	RI 743	RI 744	RI 745	RI 746	RI 747	RI 748	RI 749	RI 750
RI 741	RI 738	RI 743	RI 740	RI 745	RI 742	RI 747	RI 744							
RI 745a	RI 749	RI 742a	RI 746	RI 745a	RI 748	RI 737a	RI 739a							
RI 740a	RI 741a	RI 742a	RI 743a	RI 744a	RI 745a									

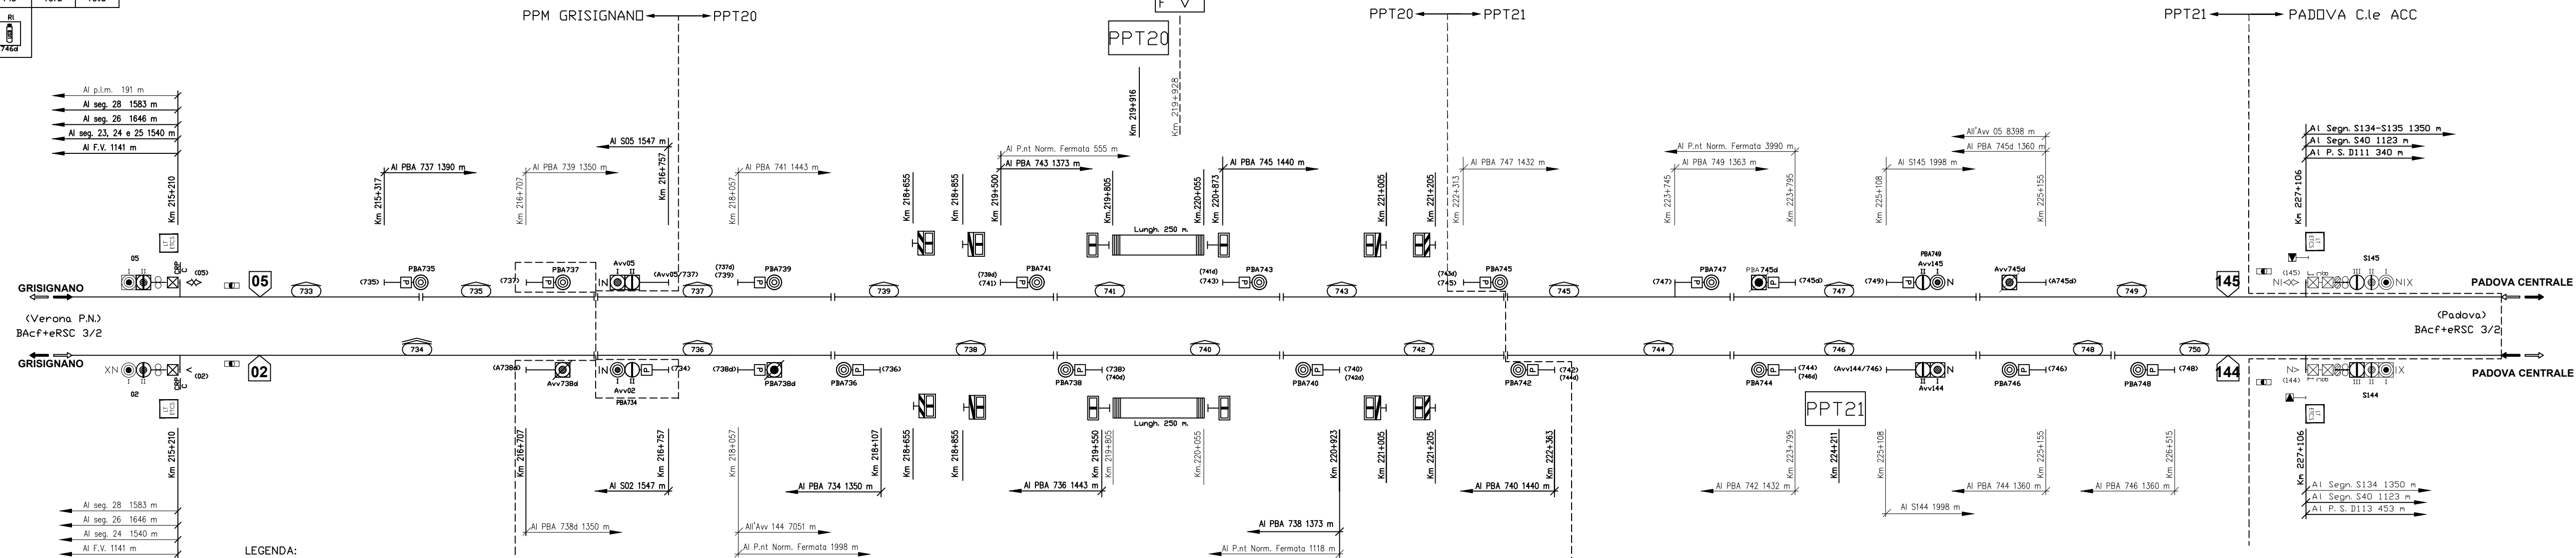

- LEGENDA:**
- 178 Hz
 - 78 Hz modulata a 420 cpm (INFILL)
 - Cabo codificata con 2° portante a 178 Hz e con INFILL (178 Hz modulata a 420 Hz)
 - Tabella di transizione di livello ETCS (Disp.10/2019)
Nota: La Tabella di transizione di livello è montata sullo stante del segnale di protezione
 - Enti eliminati per Remotizzazione e Alta Velocità
 - Enti inseriti o modificati per Remotizzazione e Alta Velocità
 - Enti eliminati per V424a
 - Enti inseriti o modificati per V424a

G.A.

Codice documento sorgente: ITP343CZ1FXIS2320001_D (S00A.0100179.D09.00/IT_02.00)

Tracciabilità delle Revisioni

Rev.	Rev. Est.	Data	CO	Data CO	Autore	Verificatore	Approvatore	Autorizzatore	Descrizione della Revisione
00.00	A	05/11/21	--	--	G. Dumitru	F. Plantone	G. Mancuso	S. La Mura	Prima Emissione PE

COMMITENTE:

ALTA SORVEGLIANZA

GENERAL CONTRACTOR:

INFRASTRUTTURE FERROVIARIE STRATEGICHE DEFINITE DALLA LEGGE OBIETTIVO N. 443/01
LINEA A.V. /A.C. TORINO-VENEZIA Tratta VERONA-PADOVA
Lotto funzionale Verona-Bivio Vicenza
PROGETTO ESECUTIVO

Tratta Grisignano-Padova C.le
Profilo di Linea

GENERAL CONTRACTOR		DIRETTORE LAVORI		SCALA :
IL PROGETTISTA INTEGRATORE	Consorzio Iricav Due	Valido per costruzione		1:X
Data:	Data:	Data:		

COMMESSA	LOTTO	FASE	ENTE	TIPO DOC.	OPERA/DISCIPLINA	PROGR.	REV.	FOGLIO
IN17	12	E	I2	FX	I222B0	A18	A	001 di 001

CONSORZIO SATURNO High Speed Railway Technologies

VISTO CONSORZIO SATURNO

Firma: *A.M. DE BRANCONE* Data: 05/11/2021

Progettazione:

Rev.	Descrizione	Redatto	Data	Verificato	Data	Approvato	Data	IL PROGETTISTA
A	Prima Emissione	Dumitru G.	05/11/2021	Mancuso G.	05/11/2021	La Mura S.	05/11/2021	

Data: 05/11/2021

CIG: 8377957CD1 CUP: J41E9100000009 File: IN1712E12FXI222B0A18A00.dwg
Progetto cofinanziato dalla Unione Europea Cod. origine: IN1712E12FXI222B0A18
TUTTI I DIRITTI DEL PRESENTE DOCUMENTO SONO RISERVATI: LA PRODUZIONE ANCHE PARZIALE È VIETATA