K - PLAN — Scala 1:500

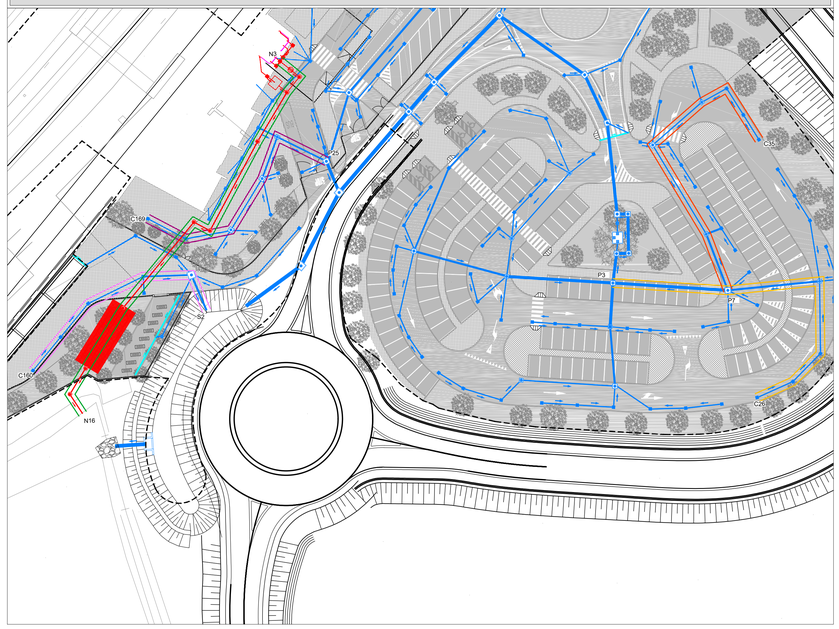

PROFILI LONGITUDINALI RETE ACQUE METEORICHE — Scala x/y1:500/1:50

DENOMINAZIONE TRATTO	C169-P40	P40-P41	P41-P25
MATERIALE	PVC	PVC	PVC
DIAMETRO NOMINALE [mm]	160	200	400
LUNGHEZZA [m]	20.50	13.85	22.85
DISLIVELLO [m]	0.10	0.07	
PENDENZA [%]	0.50	0.50	0.50

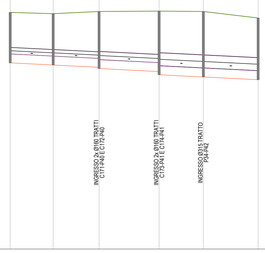

Q.RIF. 29.00m s.m.m.

No. POZZETTO	C169	C170	P40	P41	P42	P25
DISTANZE PROGRESSIVE [m]	0.00	9.90	20.50	34.35	44.55	57.20
DISTANZE PARZIALI [m]	9.90	10.60	13.85	10.20	12.65	
QUOTE TERRENO [m smm]	33.46	33.43	33.48	33.49	33.48	33.33
QUOTE FONDO TUBO [m smm]	32.50	32.45	32.40	32.29	32.18	32.12
QUOTA FONDO SCAVO [m smm]	32.30	32.25	32.10	32.09	31.97	31.91
ETTOMETRICHE	0					

DENOMINAZIONE TRATTO	C160-C161	C161-C162	C162-P27	P27-S2
MATERIALE	PVC	PVC	PVC	PVC
DIAMETRO NOMINALE [mm]	160	200	400	400
LUNGHEZZA [m]	10.05	10.05	25.25	8.85
DISLIVELLO [m]	0.05	0.05	0.13	0.04
PENDENZA [%]	0.50	0.50	0.50	0.50

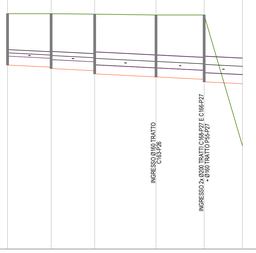

Q.RIF. 29.00m s.m.m.

No. POZZETTO	C160	C161	C162	P26	P27	S2
DISTANZE PROGRESSIVE [m]	0.00	9.90	20.10	34.25	45.35	54.20
DISTANZE PARZIALI [m]	10.05	10.05	14.15	11.10	8.85	
QUOTE TERRENO [m smm]	33.43	33.43	33.42	33.40	33.40	30.38
QUOTE FONDO TUBO [m smm]	32.45	32.40	32.28	32.18	32.13	32.03
QUOTA FONDO SCAVO [m smm]	32.25	32.20	32.04	31.97	31.93	31.81
ETTOMETRICHE	0					

LEGENDA

AREA D'INTERVENTO

RETE DI RACCOLTA E TRASPORTO DELLE ACQUE METEORICHE DI PROGETTO

RETE DI TRASPORTO DELLE ACQUE METEORICHE

RETE DI TRASPORTO DELLE ACQUE REFLUE

NOTE GENERALI

- LE QUOTE SONO ESPRESSE IN METRI.
- LE QUOTE ALTIMETRICHE SONO ESPRESSE IN METRI slmm

PROFILI LONGITUDINALI RETE ACQUE METEORICHE — Scala x/y1:500/1:50

DENOMINAZIONE TRATTO	C35-C36	C36-C37	C37-P10	P10-P7
MATERIALE	PVC	PVC	PVC	PVC
DIAMETRO NOMINALE [mm]	160	200	315	400
LUNGHEZZA [m]	6.75	7.25	45.55	13.90
DISLIVELLO [m]	0.03	0.04	0.23	0.07
PENDENZA [%]	0.50	0.50	0.50	0.50

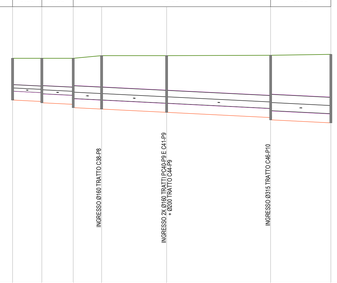

Q.RIF. 29.00m s.m.m.

No. POZZETTO	C35	C36	C37	P8	P9	P10	P3
DISTANZE PROGRESSIVE [m]	0.00	6.75	14.00	20.55	35.55	59.55	73.45
DISTANZE PARZIALI [m]	6.75	7.25	6.55	15.00	24.00	13.90	
QUOTE TERRENO [m smm]	33.21	33.21	33.21	33.27	33.27	33.28	33.30
QUOTE FONDO TUBO [m smm]	32.45	32.40	32.28	32.25	32.17	32.05	31.93
QUOTA FONDO SCAVO [m smm]	32.25	32.21	32.07	32.04	31.96	31.85	31.72
ETTOMETRICHE	0						

DENOMINAZIONE TRATTO	C26-C27	C27-P6	P6-P7	P7-P3
MATERIALE	PVC	PVC	PVC	PVC
DIAMETRO NOMINALE [mm]	160	200	315	400
LUNGHEZZA [m]	9.05	25.75	21.30	26.55
DISLIVELLO [m]	0.05	0.13	0.11	0.13
PENDENZA [%]	0.50	0.50	0.50	0.50

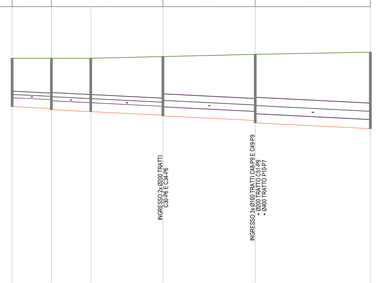

Q.RIF. 29.00m s.m.m.

No. POZZETTO	C26	C27	C28	P6	P7	P3
DISTANZE PROGRESSIVE [m]	0.00	9.05	18.15	34.80	56.10	82.65
DISTANZE PARZIALI [m]	9.05	9.10	16.65	21.30	26.55	
QUOTE TERRENO [m smm]	33.21	33.21	33.21	33.25	33.30	33.35
QUOTE FONDO TUBO [m smm]	32.30	32.25	32.18	32.10	31.88	31.80
QUOTA FONDO SCAVO [m smm]	32.10	32.05	31.98	31.88	31.72	31.59
ETTOMETRICHE	0					

PROFILI LONGITUDINALI RETE ACQUE REFLUE — Scala x/y1:500/1:50

DENOMINAZIONE TRATTO	N3-N8	N8-N14	P7-P3
MATERIALE	PVC	PVC	PVC
DIAMETRO NOMINALE [mm]	110	200	
LUNGHEZZA [m]	10.30	82.35	12.95
DISLIVELLO [m]	0.16	0.82	
PENDENZA [%]	1.50	1.00	1.50

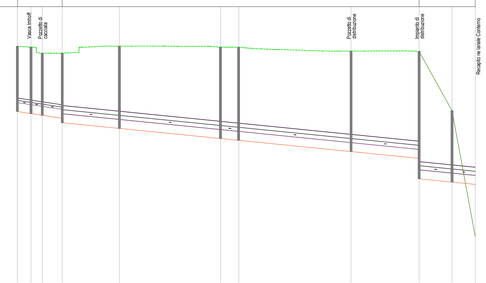

Q.RIF. 29.00m s.m.m.

No. POZZETTO	N3	N4	N5	N8	N9	N10	N11	N12	N14	N15	N16
DISTANZE PROGRESSIVE [m]	0.00	3.15	5.75	10.35	23.55						
DISTANZE PARZIALI [m]	3.15	2.60	4.60	13.20	23.35	4.20	25.90	15.70	7.60	5.35	
QUOTE TERRENO [m smm]	33.49	33.47	33.33			33.46		33.38	33.33	33.37	32.00	29.10
QUOTE FONDO TUBO [m smm]	32.19	32.14	32.10	32.03	31.80	31.56	31.52	31.26	31.14	30.74	30.56	30.51
QUOTA FONDO SCAVO [m smm]	31.98	31.89	31.83	31.72	31.59	31.36	31.32	31.03	30.95	30.55	30.35	30.30
ETTOMETRICHE	0											

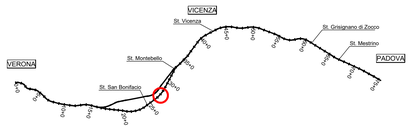

COMMITTENTE: RFI RETE FERROVIARIA ITALIANA — GRUPPO FERROVIE DELLO STATO

ALTA SORVEGLIANZA: ITALFERR — GRUPPO FERROVIE DELLO STATO

GENERAL CONTRACTOR: Consorzio IricaW Due

INFRASTRUTTURE FERROVIARIE STRATEGICHE DEFINITE DALLA LEGGE OBIETTIVO N. 443/01

LINEA A.V. /A.C. TORINO–VENEZIA Tratta VERONA–PADOVA
Lotto funzionale Verona–Bivio Vicenza

PROGETTO ESECUTIVO

FABBRICATI VIAGGIATORI
FV01–STAZIONE DI LONIGO AL Km 27+560.60
URBANIZZAZIONI
Profili opere idrauliche

GENERAL CONTRACTOR: INTEGRATORE LAVENDA (dott. ingegneri di [illegible]) — DIRETTORE LAVORI: Consorzio Iricav Due, Ing. Paolo Carmona — Data: — SCALA: varie

COMMESSA	LOTTO	FASE	ENTE	TIPO DOC.	OPERA/DISCIPLINA	PROGR.	REV.	FOGLIO
IN17	12	E	12	FZ	FV0100	002	A	001 di 001

Consorzio IricaW Due — VISTO CONSORZIO IRICAV DUE: Firma — Data — Ing. [illegible]

Progettazione :

Rev.	Descrizione	Redatto	Data	Verificato	Data	Approvato	Data	IL PROGETTISTA
A	EMISSIONE	S.A. [illegible]	07/05/2021	M.C. [illegible]	07/05/2021	G.M. [illegible]	07/05/2021	Data: 07/05/2021

CIG: 8377957CD1 — CUP: J41E91000000009 — File: IN1712EIFZFV0100002A.dwg — Cod. origine:

Progetto cofinanziato dalla Unione Europea

Scala di plot:

TUTTI I DIRITTI DEL PRESENTE DOCUMENTO SONO RISERVATI. LA PRODUZIONE ANCHE PARZIALE È VIETATA.