K - PLAN

Scala 1:500

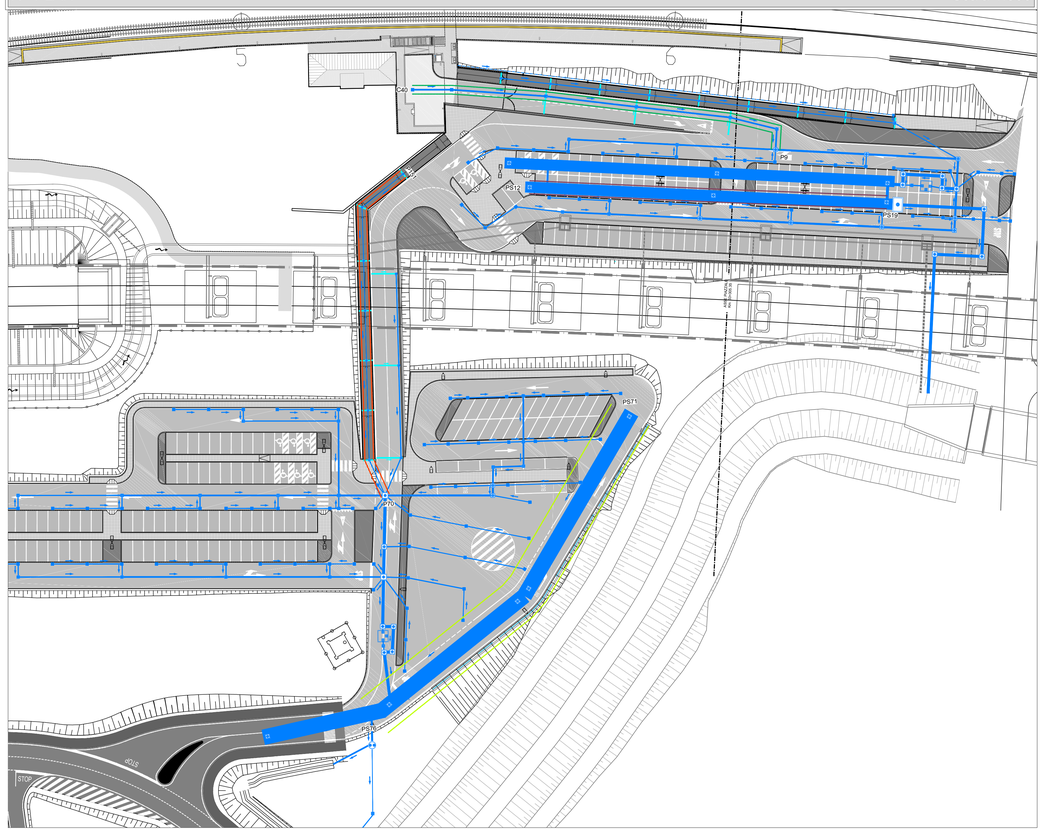

PROFILI LONGITUDINALI RETE ACQUE METEORICHE

Scala x/y1:500/1:50

DENOMINAZIONE TRATTO	PS71-PS76
MATERIALE	CLS
DIAMETRO NOMINALE [mm]	3x2
LUNGHEZZA [m]	93.50
DISLIVELLO [m]	0.09
PENDENZA [%]	0.10

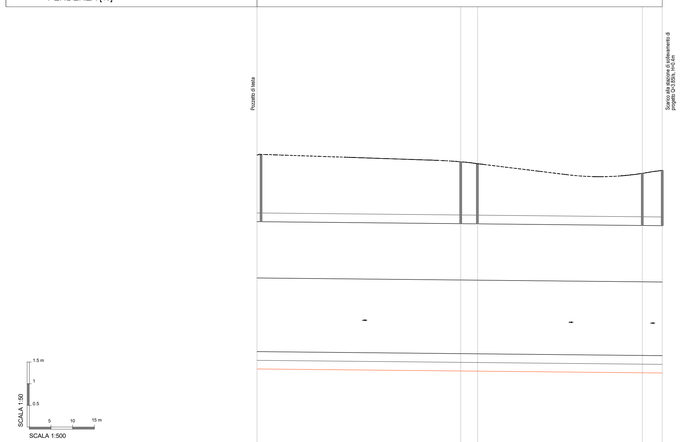

Q.RIF. 42.00m s.m.m.

No. POZZETTO	PS71		PS72	PS73		PS74	PS76
DISTANZE PROGRESSIVE [m]	0.00		47.00	50.90		88.90	93.50
DISTANZE PARZIALI [m]		47.00		3.90	38.00		4.60
QUOTE TERRENO [m smm]	47.58		47.42	47.38		47.15	47.22
QUOTE FONDO TUBO [m smm]	43.04		42.89	42.89		42.85	42.80
QUOTA FONDO SCAVO [m smm]	42.64		42.39	42.39		42.35	42.30
ETTOMETRICHE	0						

LEGENDA

AREA D'INTERVENTO

RETE DI RACCOLTA E TRASPORTO DELLE ACQUE METEORICHE DI PROGETTO

RETE DI TRASPORTO DELLE ACQUE METEORICHE

NOTE GENERALI

- LE QUOTE SONO ESPRESSE IN METRI.
- LE QUOTE ALTIMETRICHE SONO ESPRESSE IN METRI slmm

K-MAP

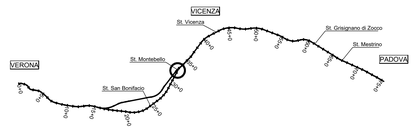

PROFILI LONGITUDINALI RETE ACQUE METEORICHE

Scala x/y1:500/1:50

DENOMINAZIONE TRATTO	C40-C41	C41-P30	P30-P32	P32-P9
MATERIALE	PVC	PVC	PVC	PVC
DIAMETRO NOMINALE [mm]	160	200	315	315
LUNGHEZZA [m]	9.00	21.80	53.90	4.80
DISLIVELLO [m]	0.09	0.44	2.58	0.05
PENDENZA [%]	1.00	2.00	1.00	1.00

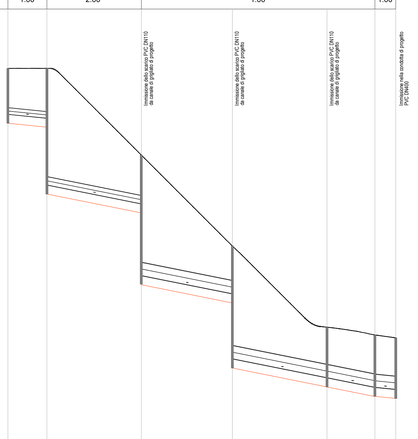

Q.RIF. 49 .00m s.m.m.

No. POZZETTO	C40	C41	P30	P31	P32	P18	P9
DISTANZE PROGRESSIVE [m]	0.00	9.00	30.80	51.75	73.65	84.70	89.50
DISTANZE PARZIALI [m]	9.00	21.80	21.00	21.85	11.05	4.80	
QUOTE TERRENO [m smm]	57.63	57.63	55.63	53.53	51.66	51.48	51.41
QUOTE FONDO TUBO [m smm]	56.57	56.48 56.04	53.50 53.06	52.43 50.93	50.49	50.27	50.22
QUOTA FONDO SCAVO [m smm]	56.36	56.27 54.15	53.29 52.85	52.22 50.72	50.28	50.06	50.01
ETTOMETRICHE	0						

DENOMINAZIONE TRATTO	PS12-PS19
MATERIALE	CLS
DIAMETRO NOMINALE [mm]	2.5x1.5
LUNGHEZZA [m]	86.05
DISLIVELLO [m]	0.09
PENDENZA [%]	0.10

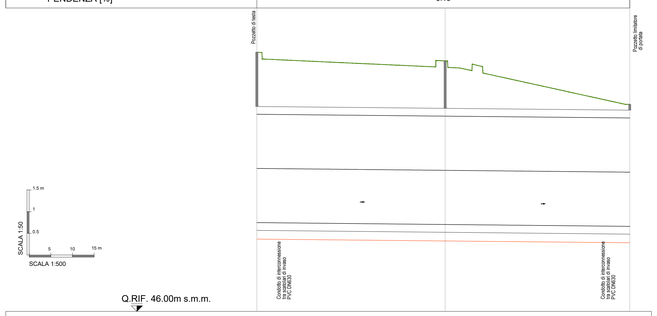

Q.RIF. 46.00m s.m.m.

No. POZZETTO	PS12	PS13	PS19
DISTANZE PROGRESSIVE [m]	0.00	43.45	86.05
DISTANZE PARZIALI [m]	43.45	42.60	
QUOTE TERRENO [m smm]	51.98	51.78	50.78
QUOTE FONDO TUBO [m smm]	48.05	48.00	47.96
QUOTA FONDO SCAVO [m smm]	47.87	47.62	47.58
ETTOMETRICHE	0		

DENOMINAZIONE TRATTO	P151-P153	P153-P157	P157-C70
MATERIALE	PVC	PVC	PVC
DIAMETRO NOMINALE [mm]	110	160	160
LUNGHEZZA [m]	24.00	45.95	8.95
DISLIVELLO [m]	0.97	2.62	0.18
PENDENZA [%]	0.20	0.20	0.20

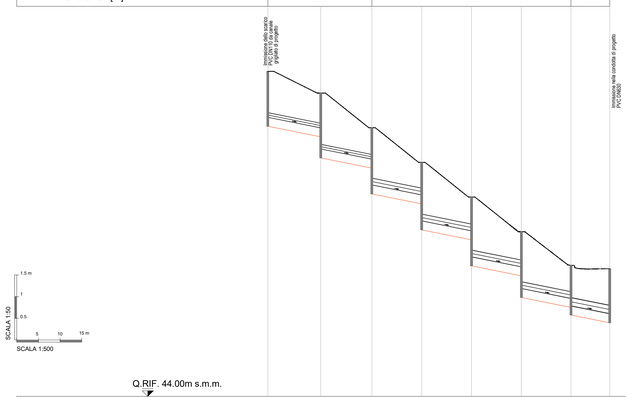

Q.RIF. 44.00m s.m.m.

No. POZZETTO	P151	P152	P153	P154	P155	P156	P157	P70
DISTANZE PROGRESSIVE [m]	0.00	12.20	24.00	34.95	47.00	58.50	69.95	78.90
DISTANZE PARZIALI [m]	12.20	11.80	11.50	11.50	11.50	11.45	8.95	
QUOTE TERRENO [m smm]	51.50	51.01	50.20	49.40	48.60	47.80	47.03	46.95
QUOTE FONDO TUBO [m smm]	50.44	50.20 49.91	49.47 48.88	48.65 48.65	47.82 47.82	46.99 46.99	46.26 46.09	43.91
QUOTA FONDO SCAVO [m smm]	50.23	50.00 49.50	49.27 48.67	48.44 48.44	47.61 47.61	46.78 46.78	46.05 45.88	43.70
ETTOMETRICHE	0							

COMMITTENTE:

RFI RETE FERROVIARIA ITALIANA
GRUPPO FERROVIE DELLO STATO

ALTA SORVEGLIANZA:

ITALFERR
GRUPPO FERROVIE DELLO STATO

GENERAL CONTRACTOR:

Consorzio IricAV Due

INFRASTRUTTURE FERROVIARIE STRATEGICHE DEFINITE DALLA LEGGE OBIETTIVO N. 443/01

LINEA A.V. /A.C. TORINO–VENEZIA Tratta VERONA–PADOVA
Lotto funzionale Verona–Bivio Vicenza

PROGETTO ESECUTIVO

FV–FABBRICATI VIAGGIATORI
FV02–FERMATA DI MONTEBELLO AL Km 33+305.35
URBANIZZAZIONI

Profili longitudinali rete acque meteoriche parcheggi – P1 e P2

GENERAL CONTRACTOR — DIRETTORE LAVORI

INTEGRATORE LAVENDA degli ingegneri di Ing. Paolo Corradi n. 4289 — Consorzio IricAV Due — Data: — Data: — SCALA : varie

COMMESSA	LOTTO	FASE	ENTE	TIPO DOC.	OPERA/DISCIPLINA	PROGR.	REV.	FOGLIO
IN17	11	E	I2	FZ	FV0200	003	A	001 di 001

Consorzio IricAV Due — VISTO CONSORZIO IRICAV DUE — Firma — Data — ing. Luigi Mazzocchi

Progettazione :

Rev.	Descrizione	Redatto	Data	Verificato	Data	Approvato	Data	IL PROGETTISTA
A	EMISSIONE	Ilia Tassinari	31/03/2021	Marco Mariotti	31/03/2021	Paolo Corradi	31/03/2021	Data: 31/03/2021

COD.	CUP	File
837795TC01	J41E91000000009	IN1711I2FZFV0200003A.dwg

Progetto cofinanziato dalla Unione Europea — Cod. origine:

Scala di plot:

TUTTI I DIRITTI DEL PRESENTE DOCUMENTO SONO RISERVATI. LA PRODUZIONE ANCHE PARZIALE È VIETATA