



PROFILO IN ASSE SCALA 1:1000/100

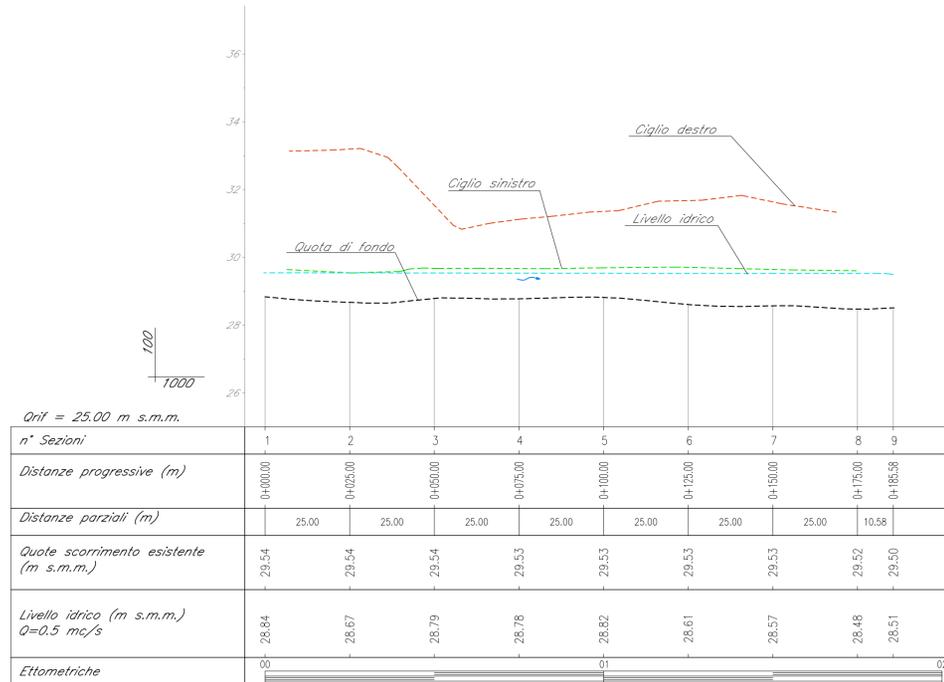


PIANTA CHIAVE

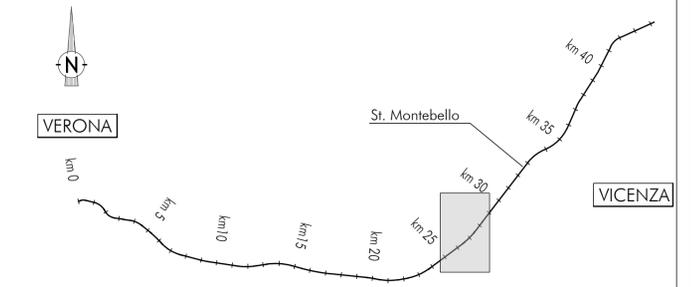

LEGENDA

- Alveo
- Asse Fosso esistente
- Direzione di flusso
- Sezioni di riferimento
- Asse ferroviario di progetto

KEY PLAN SCALA 1:2000

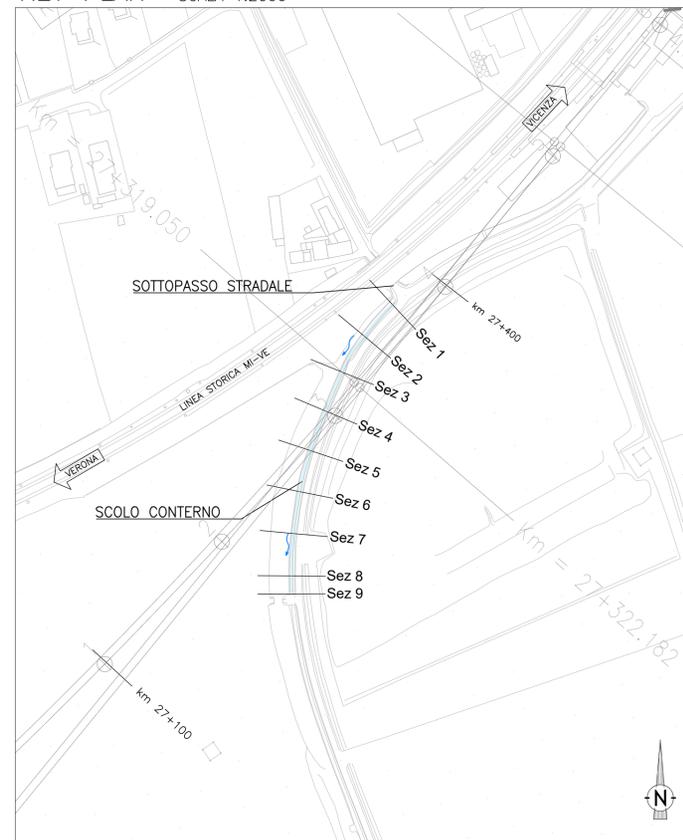

DISEGNI DI RIFERIMENTO

DESCRIZIONE	CODICE
RELAZIONE IDROLOGICA E IDRAULICA	IN1712EI2RHR14304001
ANTE OPERAM - PLANIMETRIA, AREE DI ESONDAZIONE TAV. 1/3	IN1712EI2PZRI4304001
ANTE OPERAM - PROFILO TAV 2/3	IN1712EI2FZRI4304001
ANTE OPERAM - SEZIONI TAV 3/3	IN1712EI2WARI4304001
POST OPERAM - PLANIMETRIA, AREE DI ESONDAZIONE TAV. 1/4	IN1712EI2PZRI4304002
POST OPERAM - PROFILO TAV 2/4	IN1712EI2FZRI4304002
POST OPERAM - SEZIONI TAV 3/4	IN1712EI2WARI4304002
POST OPERAM - SEZIONI TAV 4/4	IN1712EI2WARI4304003
FASI REALIZZATIVE	IN1712EI2P8RI4304001
PARTICOLARI COSTRUTTIVI E PROTEZIONI DI SPONDA	IN1712EI2DZRI4304001

NOTE GENERALI

1 - TUTTE LE MISURE SONO ESPRESSE IN METRI

**COMMITTENTE:** RETE FERROVIARIA ITALIANA GRUPPO FERROVIE DELLO STATO

**ALTA Sorveglianza:** GRUPPO FERROVIE DELLO STATO

**GENERAL CONTRACTOR:** Conorzio Iricav Due

**INFRASTRUTTURE FERROVIARIE STRATEGICHE DEFINITE DALLA LEGGE OBIETTIVO N. 443/01**  
**LINEA A.V. /A.C. TORINO-VENEZIA Tratta VERONA-PADOVA**  
**Lotto funzionale Verona-Bivio Vicenza**  
**PROGETTO ESECUTIVO**  
 RILEVATI  
 RILEVATO FERROVIARIO DAL KM 26+957,72 AL KM 27+379,82  
 SISTEMAZIONI IDRAULICHE  
 ANTE OPERAM - PROFILO TAV 2/3

**GENERAL CONTRACTOR**  
 PROGETTISTA INTEGRATORE: Ing. Paolo MALAVENDA  
 Ente: n. 4299  
 Data: 19 maggio 2021  
 DIRETTORE LAVORI: Ing. Paolo CARMONA  
 Data: 19 maggio 2021  
 SCALA: varie

**COMMESSA** L17 **LOTTO** 12 **FASE** E **ENTE** 12 **TIPO DOC.** FZ **OPERA/DISCIPLINA** R14304 **PROGR.** 001 **REV.** A

**VISTO CONSORZIO IRICAV DUE**  
 Firma: Ing. Luca RANDOLFI  
 Data: 19 maggio 2021

**Progettazione:**

Rev.	Descrizione	Redatto	Data	Verificato	Data	Approvato	Data	IL PROGETTISTA
A	PRIMA EMISSIONE	St. Orlandi	Mag 2021	St. Frazzari	Mag 2021	S. Fiumi	Mag 2021	

CIG: 8377957CD1 CUP: J41E91000000009 File: IN1712EI2PZRI4304001A.DWG  
 Progetto cofinanziato dalla Unione Europea Cod. origine: IN1712EI2PZRI4304001A

TUTTI I DIRITTI DEL PRESENTE DOCUMENTO SONO RISERVATI. LA PRODUZIONE ANCHE PARZIALE È VIETATA