BINARIO PARI

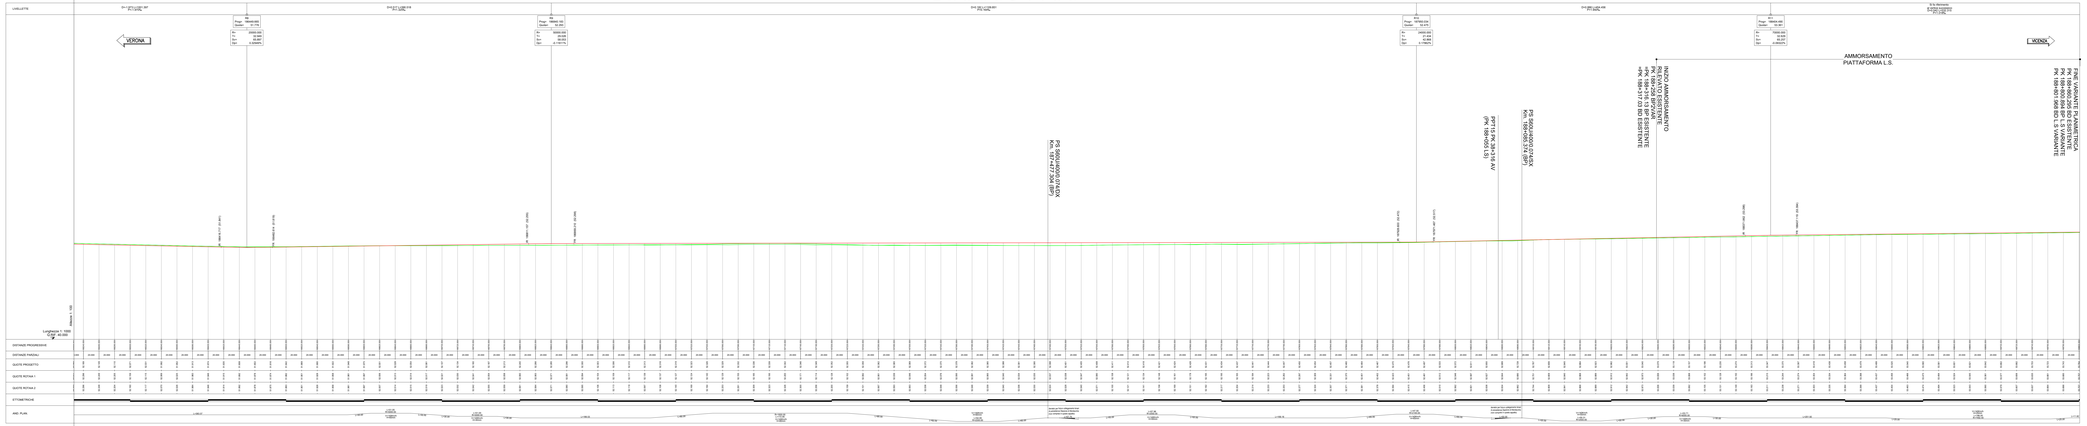
LIVELLETTE
VERONA
VICENZA
AMMORSAMENTO PIATTAFORMA L.S.
PK INIZIO/FINE INTERVENTO Km 1+177.03 (BP)