



PROFILO IN ASSE SCALA 1:1000/100

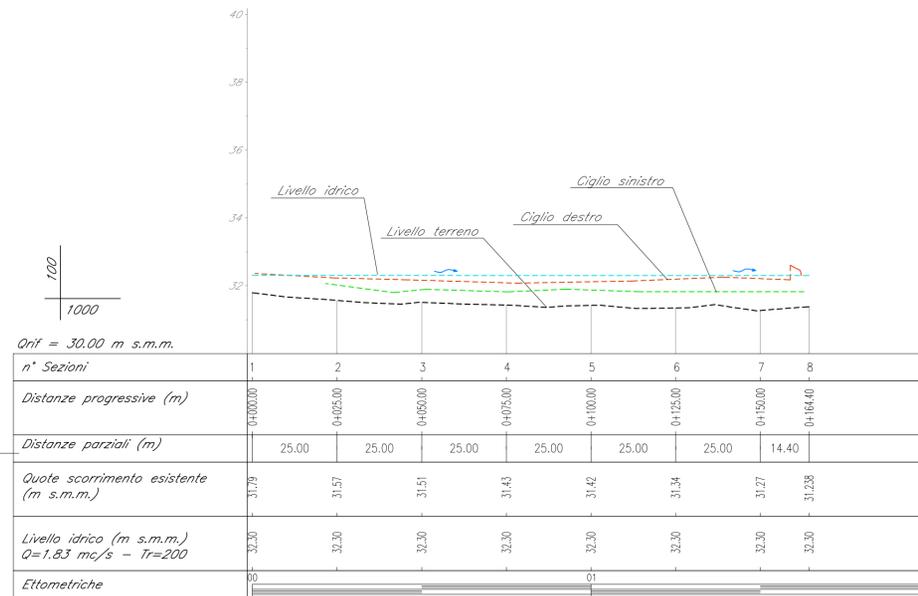

PIANTA CHIAVE

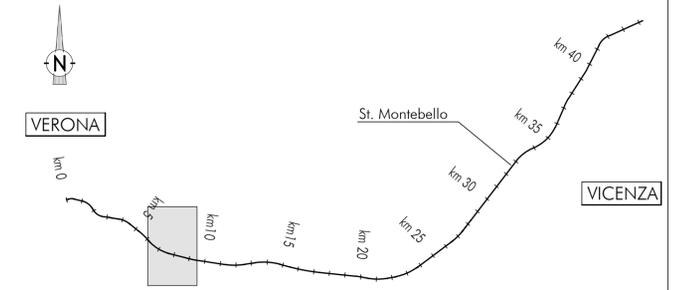

LEGENDA

- Alveo
- Asse Fosso esistente
- Direzione di flusso
- Sezioni di riferimento
- Asse ferroviario di progetto

KEY PLAN SCALA 1:2000



DISEGNI DI RIFERIMENTO - FOSSO SORGENTE

DESCRIZIONE	CODICE
RELAZIONE IDROLOGICA E IDRAULICA	IN1712E12RHV01A8001
ANTE OPERAM - PLANIMETRIA, AREE DI ESONDAZIONE TAV. 1/3	IN1712E12PZV01A8001
ANTE OPERAM - PROFILO TAV 2/3	IN1712E12FZV01A8001
ANTE OPERAM - SEZIONI TAV 3/3	IN1712E12WAV01A8001
POST OPERAM - PLANIMETRIA, AREE DI ESONDAZIONE TAV. 1/3	IN1712E12PZV01A8002
POST OPERAM - PROFILO TAV 2/3	IN1712E12FZV01A8002
POST OPERAM - SEZIONI TAV 3/3	IN1712E12WAV01A8002
FASI REALIZZATIVE	IN1712E12P8V01A8001
PARTICOLARI COSTRUTTIVI E PROTEZIONI DI SPONDA	IN1712E12DZV01A8001

NOTE GENERALI

1 - TUTTE LE MISURE SONO ESPRESSE IN METRI

COMMITTENTE:



ALTA Sorveglianza:



GENERAL CONTRACTOR:



INFRASTRUTTURE FERROVIARIE STRATEGICHE DEFINITE DALLA LEGGE OBIETTIVO N. 443/01

LINEA A.V. /A.C. TORINO-VENEZIA Tratta VERONA-PADOVA Lotta funzionale Verona-Bivio Vicenza

PROGETTO ESECUTIVO

VIADOTTI

VIADOTTO FIBBIO DAL Km 7+663,97 AL Km 8+460,96 - L=796,99 M

INTERFERENZE E SISTEMAZIONI IDRAULICHE

ANTE OPERAM - FOSSO SORGENTE - PROFILO TAV. 2/3

GENERAL CONTRACTOR		DIRETTORE LAVORI		SCALA :
Consorzio Iricav Due Ing. Paolo CARMONA Data: Giugno 2021		Ing. Luca RANDOLFI Giugno 2021		varie

COMMESSA	LOTTO	FASE	ENTE	TIPO DOC.	OPERA/DISCIPLINA	PROGR.	REV.	FOGLIO
IN17	12	E	12	FZ	V101A8	001	A	di 1

VISTO CONSORZIO IRICAV DUE	
Firma Ing. Luca RANDOLFI	Data Giugno 2021

Progettazione :							
Rev.	Descrizione	Redatto	Data	Verificato	Data	Approvato	Data
A	PRIMA EMISSIONE	M. Pizzoli	Giugno 2021	M. Pizzoli	Giugno 2021	S. Pizzoli	Giugno 2021

CIG: 8377957CD1	CUP: J41E1000000009	File: IN1712E12FZV01A8001A.DWG
Progetto cofinanziato dalla Unione Europea		Cod. origine: IN1712E12FZV01A8001A