



PROFILO IN ASSE SCALA 1:1000/100

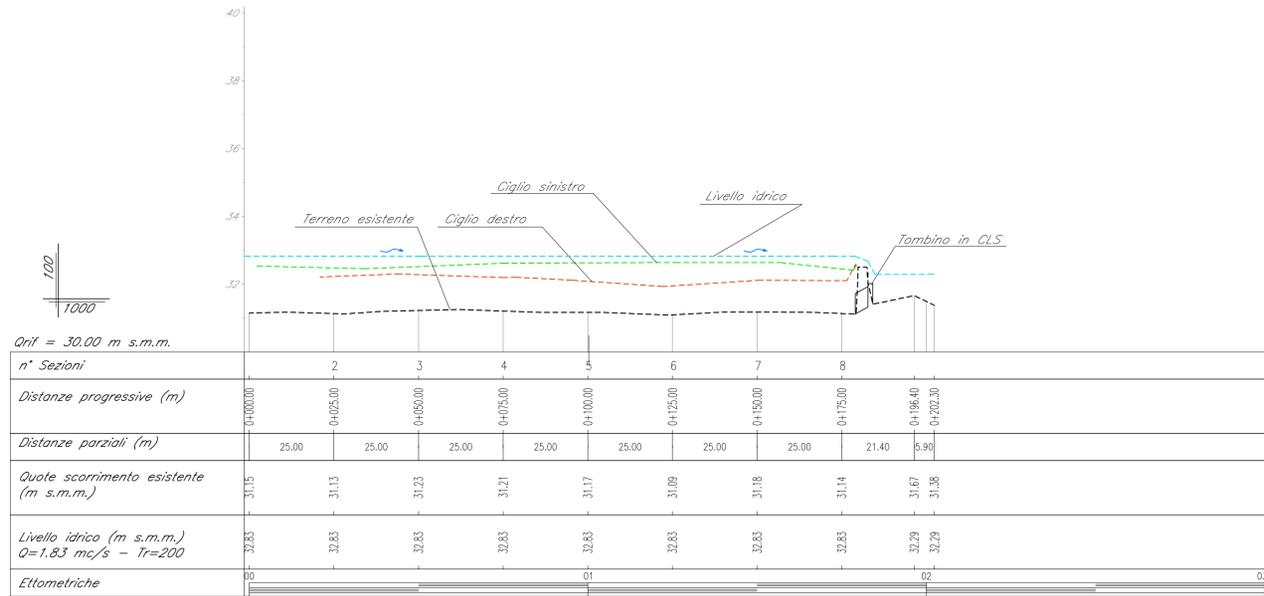

PIANTA CHIAVE

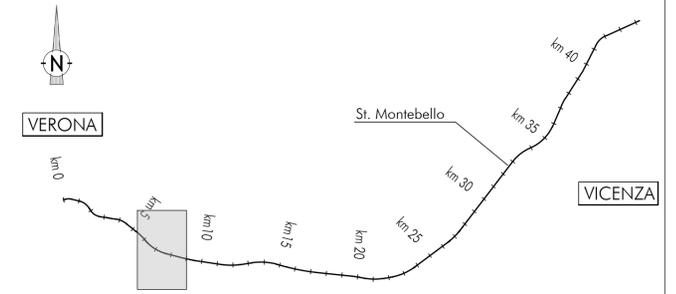

LEGENDA

- Alveo
- Asse Fosso esistente
- Direzione di flusso
- Sezioni di riferimento

KEY PLAN SCALA 1:2000



DISEGNI DI RIFERIMENTO - FOSSO PILA

DESCRIZIONE	CODICE
RELAZIONE IDROLOGICA E IDRAULICA	IN1712E12RHV101A8001
ANTE OPERAM - PLANIMETRIA, AREE DI ESONDAZIONE TAV. 1/3	IN1712E12PZV101A8003
ANTE OPERAM - PROFILO TAV 2/3	IN1712E12FZV101A8003
ANTE OPERAM - SEZIONI TAV 3/3	IN1712E12WAV101A8003
POST OPERAM - PLANIMETRIA, AREE DI ESONDAZIONE TAV. 1/5	IN1712E12PZV101A8004
POST OPERAM - PROFILO TAV 2/5	IN1712E12FZV101A8004
POST OPERAM - SEZIONI TAV 3/5	IN1712E12WAV101A8004
POST OPERAM - SEZIONI TAV 4/5	IN1712E12WAV101A8005
POST OPERAM - SEZIONI TAV 5/5	IN1712E12WAV101A8006
FASI REALIZZATIVE	IN1712E12P8V101A8001
PARTICOLARI COSTRUTTIVI E PROTEZIONI DI SPONDA	IN1712E12DZV101A8001

NOTE GENERALI

1 - TUTTE LE MISURE SONO ESPRESSE IN METRI

COMMITTENTE: RETE FERROVIARIA ITALIANA GRUPPO FERROVIE DELLO STATO

ALTA Sorveglianza: GRUPPO FERROVIE DELLO STATO

GENERAL CONTRACTOR: Consorzio Iricav Due

INFRASTRUTTURE FERROVIARIE STRATEGICHE DEFINITE DALLA LEGGE OBIETTIVO N. 443/01
LINEA A.V. /A.C. TORINO-VENEZIA Tratta VERONA-PADOVA
Lotto funzionale Verona-Bivio Vicenza
PROGETTO ESECUTIVO
 VIADOTTI
 VIADOTTO FIBBIO DAL KM 7+663,97 AL KM 8+460,96 - L=796,99 M
 INTERFERENZE E SISTEMAZIONI IDRAULICHE
 ANTE OPERAM - FOSSO PILA - PROFILO TAV. 2/3

GENERAL CONTRACTOR
 Consorzio Iricav Due
 Ing. Paolo CARMONA
 Data: Giugno 2021

DIRETTORE LAVORI
 Ing. Luca BANDOLFI
 Data: Giugno 2021

SCALA: varie

COMMESSA	LOTTO	FASE	ENTE	TIPO DOC.	OPERA/DISCIPLINA	PROGR.	REV.	FOGLIO
IN17	12	E	12	FZ	V101A8	003	A	di 11

PROGETTAZIONE:

Rev.	Descrizione	Redatto	Data	Verificato	Data	Approvato	Data	IL PROGETTISTA
A	PRIMA EMISSIONE	M. Debiti	Giugno 2021	M. Franzini	Giugno 2021	S. Piana	Giugno 2021	

CIG: 8377957CD1 **CUP:** J41E1000000009 **File:** IN1712E12FZV101A8003A.DWG **Cod. origine:** IN1712E12FZV101A8003A

Scala di plot: TUTTI I DIRITTI DEL PRESENTE DOCUMENTO SONO RISERVATI. LA PRODUZIONE ANCHE PARZIALE È VIETATA