


PIANTA CHIAVE

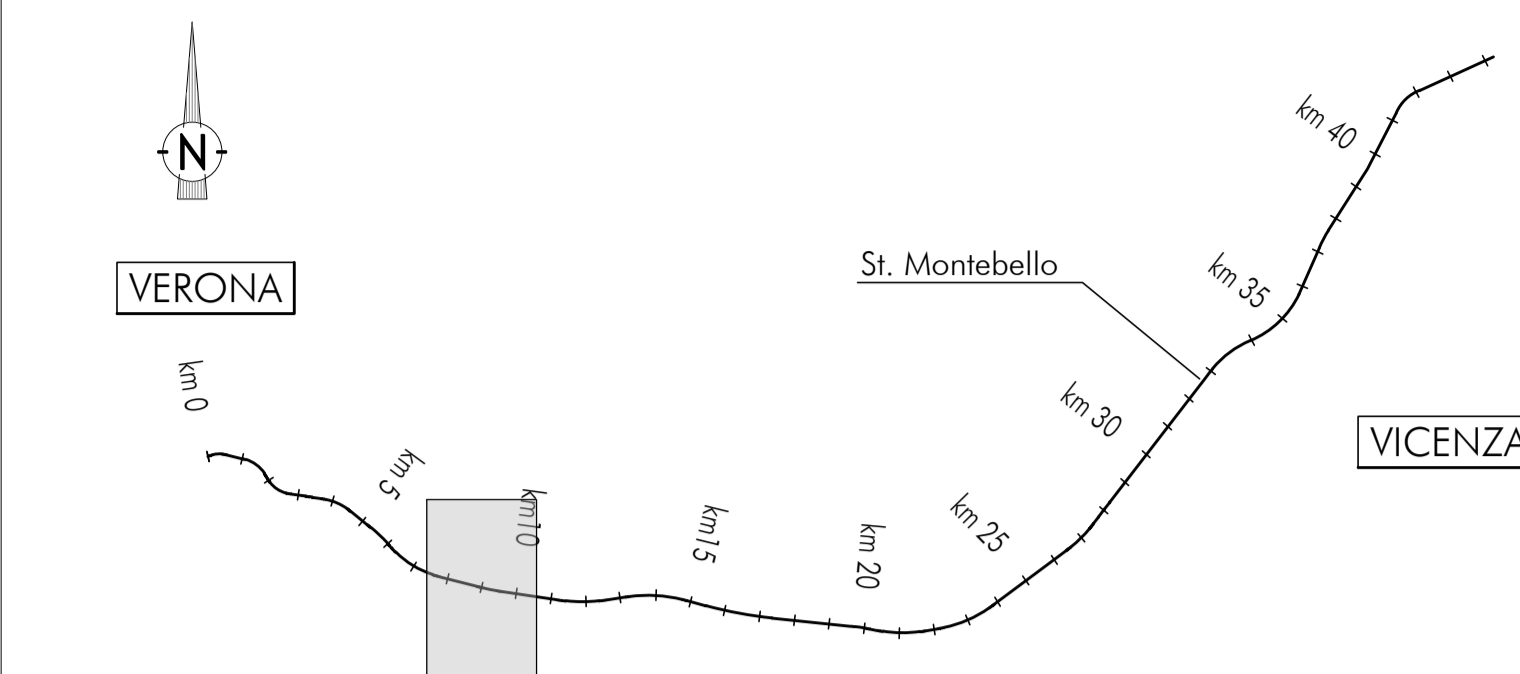

LEGENDA

- Alveo
- Asse Fosso esistente
- Direzione di flusso
- Sez 1

KEY PLAN SCALA 1:2000



DISEGNI DI RIFERIMENTO - FOSSO LENDINARA

DESCRIZIONE	CODICE
RELAZIONE IDROLOGICA E IDRAULICA	IN1712E2RHV101B8001
ANTE OPERAM - PLANIMETRIA, AREE DI ESONDAZIONE TAV. 1/3	IN1712E2PZV101B8003
ANTE OPERAM - PROFILO TAV 2/3	IN1712E2FZV101B8003
ANTE OPERAM - SEZIONI TAV 3/3	IN1712E2WAV101B8004
POST OPERAM - PLANIMETRIA, AREE DI ESONDAZIONE TAV. 1/4	IN1712E2PZV101B8004
POST OPERAM - PROFILO TAV 2/4	IN1712E2FZV101B8004
POST OPERAM - SEZIONI TAV 3/4	IN1712E2WAV101B8005
POST OPERAM - SEZIONI TAV 4/4	IN1712E2WAV101B8006
FASI REALIZZATIVE	IN1712E2P8V101B8001
PARTICOLARI COSTRUTTIVI E PROTEZIONI DI SPONDA	IN1712E2DZV101B8001

NOTE GENERALI

1 - TUTTE LE MISURE SONO ESPRESSE IN METRI

COMMITTENTE:

ALTA Sorveglianza:

GENERAL CONTRACTOR:

**INFRASTRUTTURE FERROVIARIE STRATEGICHE DEFINITE DALLA LEGGE OBIETTIVO N. 443/01**  
**LINEA A.V. /A.C. TORINO-VENEZIA Tratta VERONA-PADOVA**  
**Lotto funzionale Verona-Bivio Vicenza**

**PROGETTO ESECUTIVO**  
 VIADOTTI  
 VIADOTTO FIBBIO DAL KM 8+460,96 AL KM 9+210,96 - L=750,00 M  
 INTERFERENZE E SISTEMAZIONI IDRAULICHE  
 ANTE OPERAM - FOSSO LENDINARA - PROFILO TAV. 2/3

	GENERAL CONTRACTOR	DIRETTORE LAVORI	SCALA :
	Consorzio Iricav Due Ing. Paolo CARMONA Data: Giugno 2021		varie

COMMESSA	LOTTO	FASE	ENTE	TIPO DOC.	OPERA/DISCIPLINA	PROGR.	REV.	FOGLIO
IN17	12	E	12	FZ	V101B8	003	A	di 01

VISTO CONSORZIO IRICAV DUE	
Firma Ing. Luca RANDOLFI	Data Giugno 2021

Rev.	Descrizione	Redatto	Data	Verificato	Data	Approvato	Data	IL PROGETTISTA
A	PRIMA EMISSIONE		Giugno 2021		Giugno 2021		Giugno 2021	

CIG: 8377957CD1 CUP: J41E9100000009 File: IN1712E2FZV101B8003A.DWG  
 Progetto cofinanziato dalla Unione Europea Cod. origine: IN1712E2FZV101B8003A