



PROFILO IN ASSE SCALA 1:1000/100

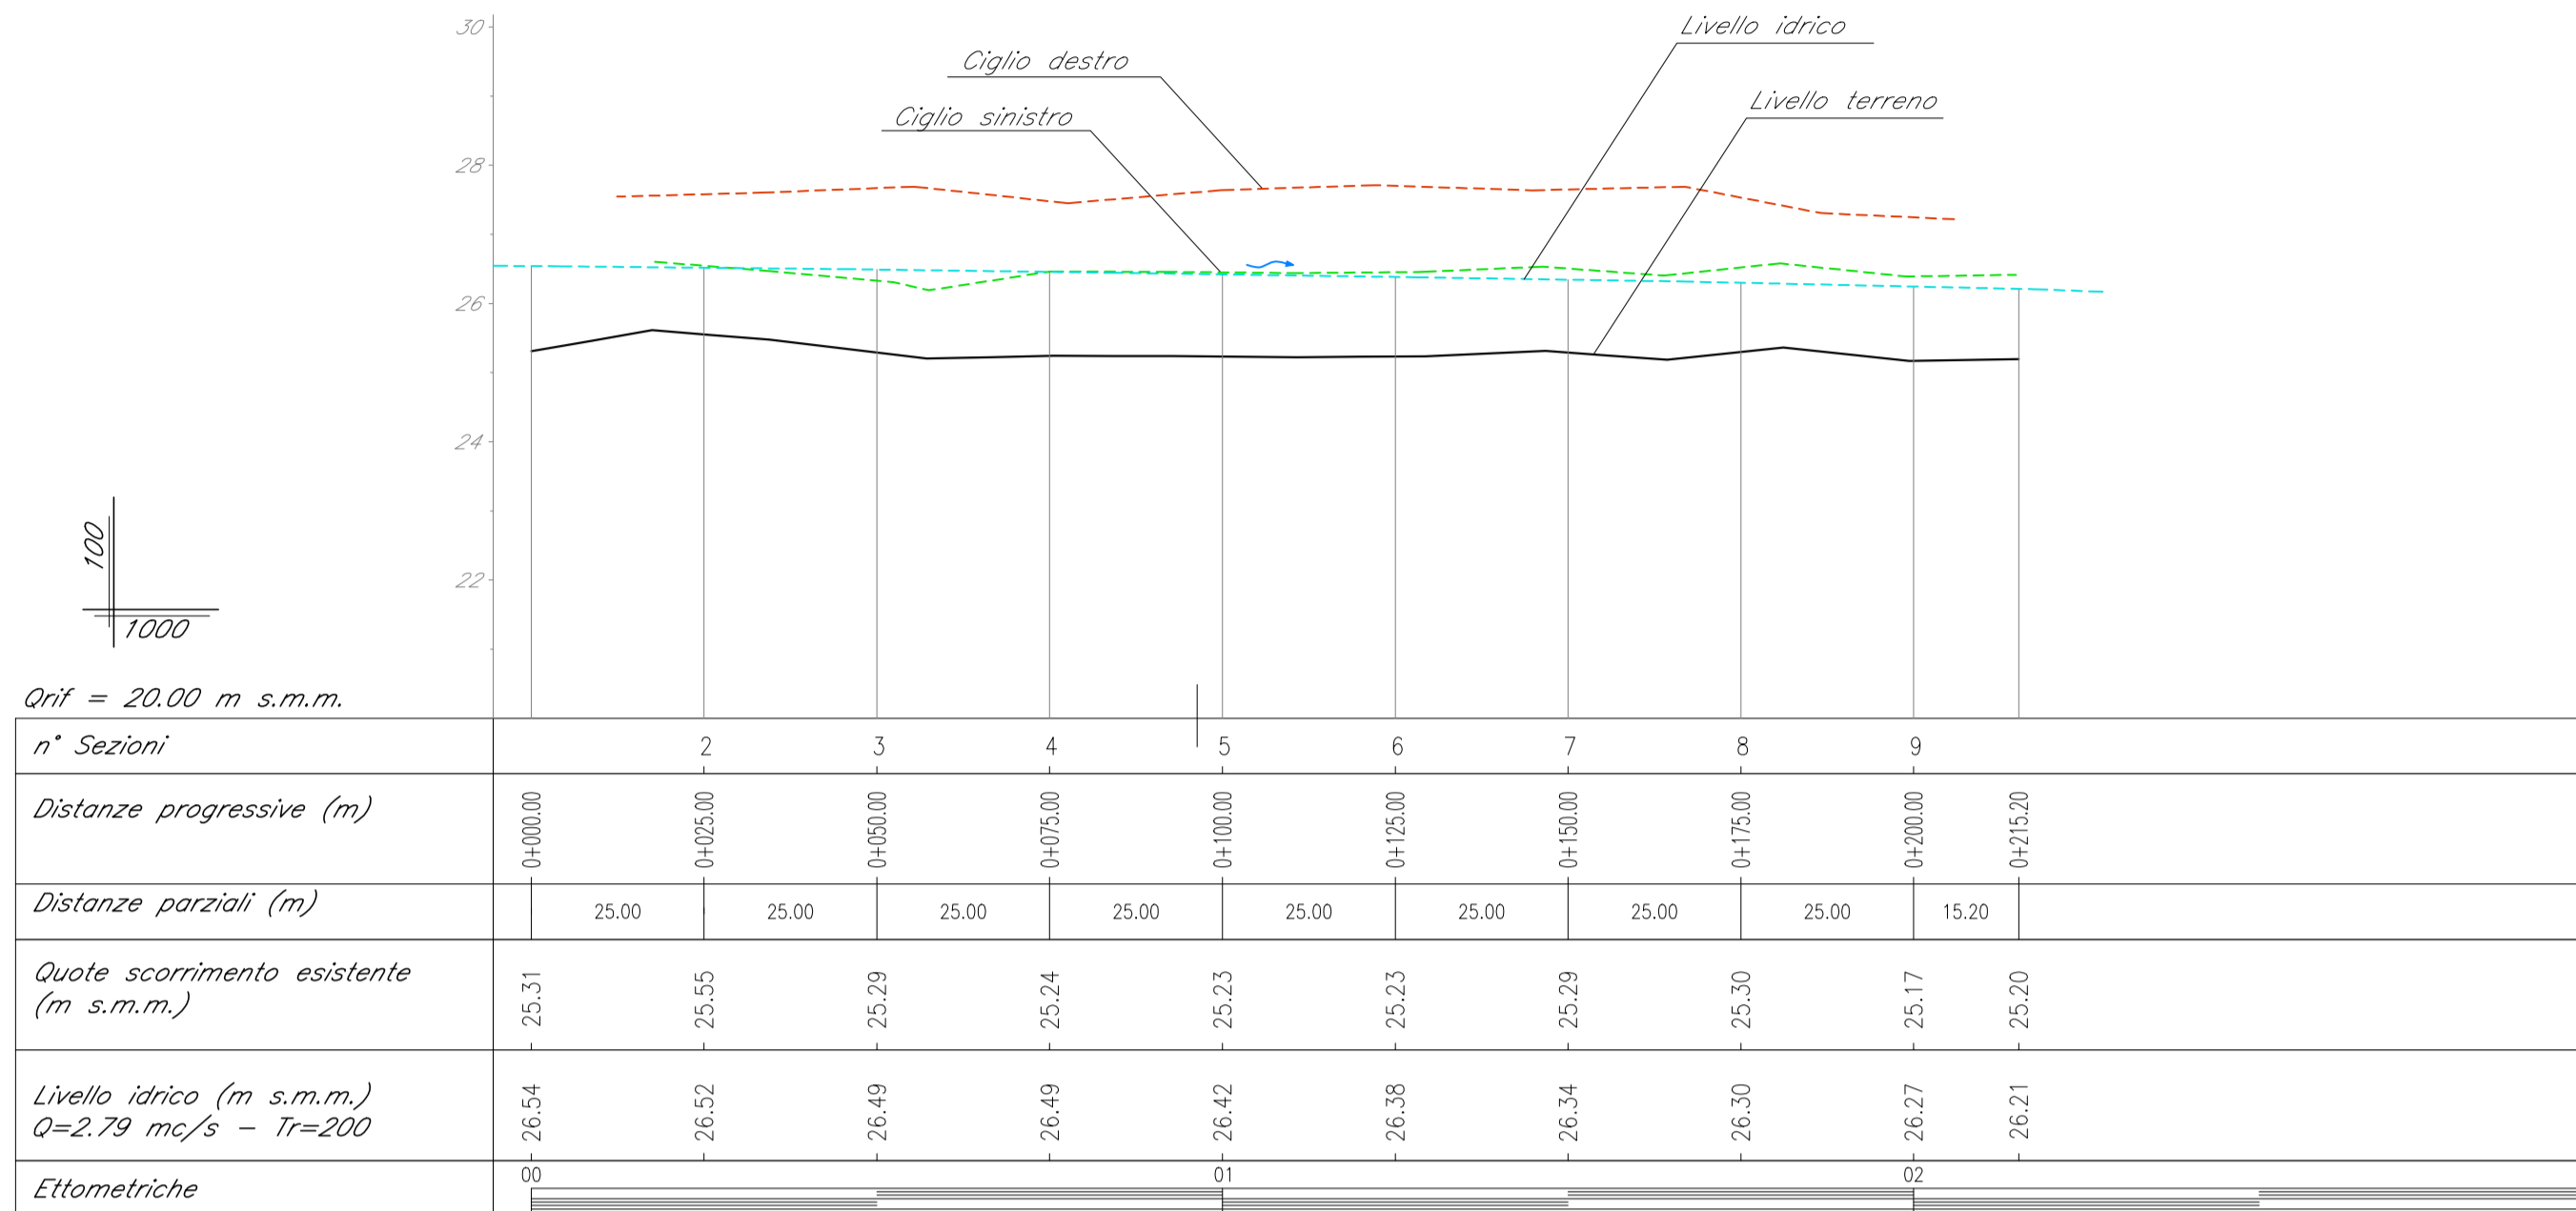

PIANTA CHIAVE

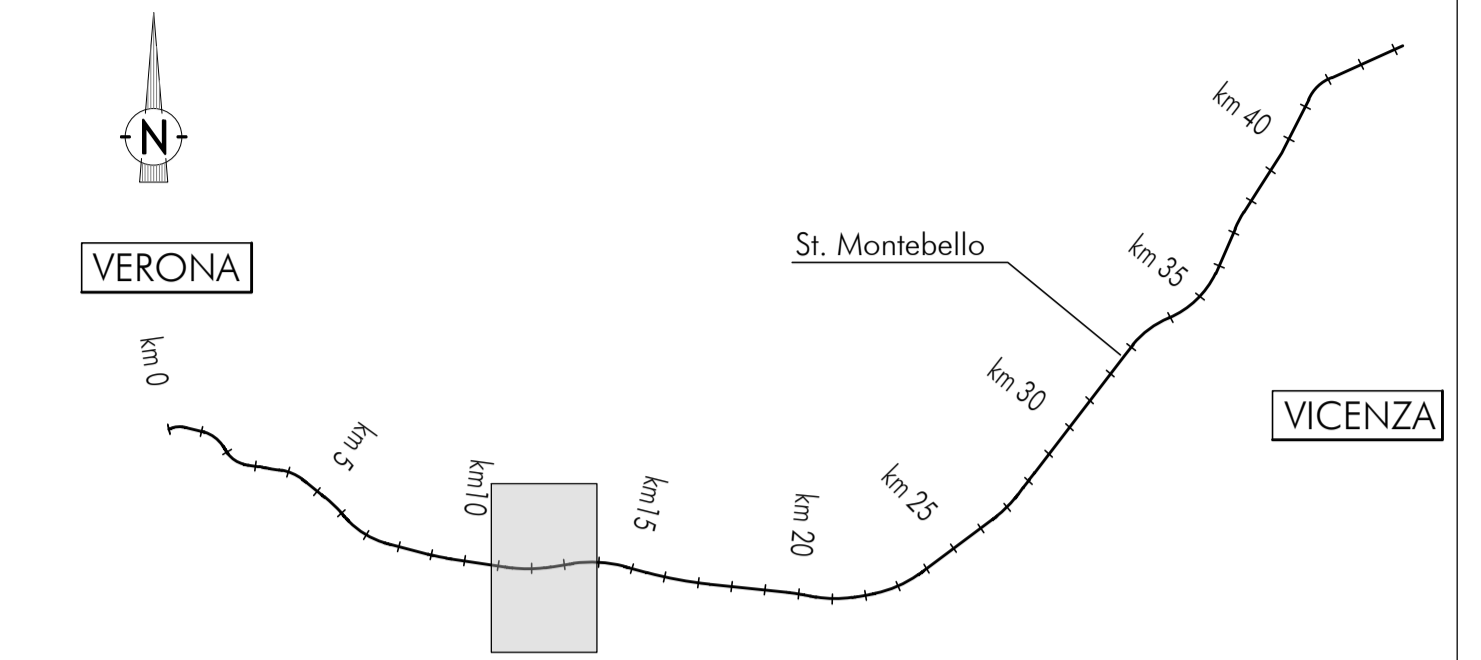

LEGENDA

- Alveo
- Asse Fosso esistente
- Direzione di flusso
- Sezioni di riferimento

KEY PLAN SCALA 1:2000



DISEGNI DI RIFERIMENTO - SCOLO SEREGHETTA

DESCRIZIONE	CODICE
RELAZIONE IDROLOGICA E IDRAULICA	IN1712E2RHV0308001
ANTE OPERAM - PLANIMETRIA, AREE DI ESONDAZIONE TAV. 1/3	IN1712E2PZV0308003
ANTE OPERAM - PROFILO TAV 2/3	IN1712E2FZV0308003
ANTE OPERAM - SEZIONI TAV 3/3	IN1712E2WAV0308004
POST OPERAM - PLANIMETRIA, AREE DI ESONDAZIONE TAV. 1/4	IN1712E2PZV0308004
POST OPERAM - PROFILO TAV 2/4	IN1712E2FZV0308004
POST OPERAM - SEZIONI TAV 3/4	IN1712E2WAV0308005
POST OPERAM - SEZIONI TAV 4/4	IN1712E2WAV0308006
FASI REALIZZATIVE	IN1712E2P8V0308001
PARTICOLARI COSTRUTTIVI E PROTEZIONI DI SPONDA	IN1712E2DZV0308001

NOTE GENERALI

1 - TUTTE LE MISURE SONO ESPRESSE IN METRI

COMMITTENTE: RETE FERROVIARIA ITALIANA GRUPPO FERROVIE DELLO STATO

ALTA Sorveglianza: GRUPPO FERROVIE DELLO STATO

GENERAL CONTRACTOR: Consorzio Iricav Due

INFRASTRUTTURE FERROVIARIE STRATEGICHE DEFINITE DALLA LEGGE OBIETTIVO N. 443/01
LINEA A.V. /A.C. TORINO-VENEZIA Tratta VERONA-PADOVA
Lotto funzionale Verona-Bivio Vicenza
PROGETTO ESECUTIVO
 VIADOTTI
 PONTE SUL CANALE DUGALE DAL KM 12+305,58 AL Km 12+330,58 - L=25 M
 INTERFERENZE E SISTEMAZIONI IDRAULICHE
 ANTE OPERAM - SCOLO SEREGHETTA - PROFILO TAV. 2/3

GENERAL CONTRACTOR
 Ing. Paolo CARMONA
 Data: Giugno 2021

DIRETTORE LAVORI
 Ing. Luca RANDOLFI
 Data: Giugno 2021

SCALA: varie

COMMESSA	LOTTO	FASE	ENTE	TIPO DOC.	OPERA/DISCIPLINA	PROGR.	REV.	FOGLIO
IN17	12	E	12	FZ	V10308	003	A	11

PROGETTAZIONE:

Rev.	Descrizione	Redatto	Data	Verificato	Data	Approvato	Data	IL PROGETTISTA
A	PRIMA EMISSIONE	M. Debiti	Giugno 2021	M. Franz	Giugno 2021	S. Piva	Giugno 2021	

CIG: 8377957CD1 CUP: J41E9100000009 File: IN1712E2FZV0308003A.DWG Cod. originet: IN1712E2FZV0308003A

TUTTI I DIRITTI DEL PRESENTE DOCUMENTO SONO RISERVATI. LA PRODUZIONE ANCHE PARZIALE È VIETATA