



PIANTA CHIAVE

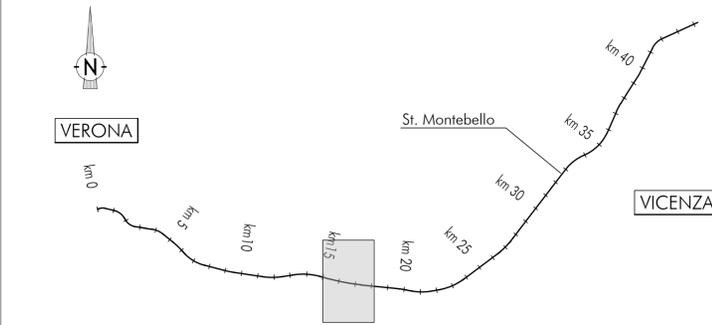

LEGENDA

- Alveo canale Dugale
- Asse Fosso esistente
- Direzione di flusso
- Sezioni di riferimento
- Asse ferroviario di progetto

KEY PLAN SCALA 1:2000

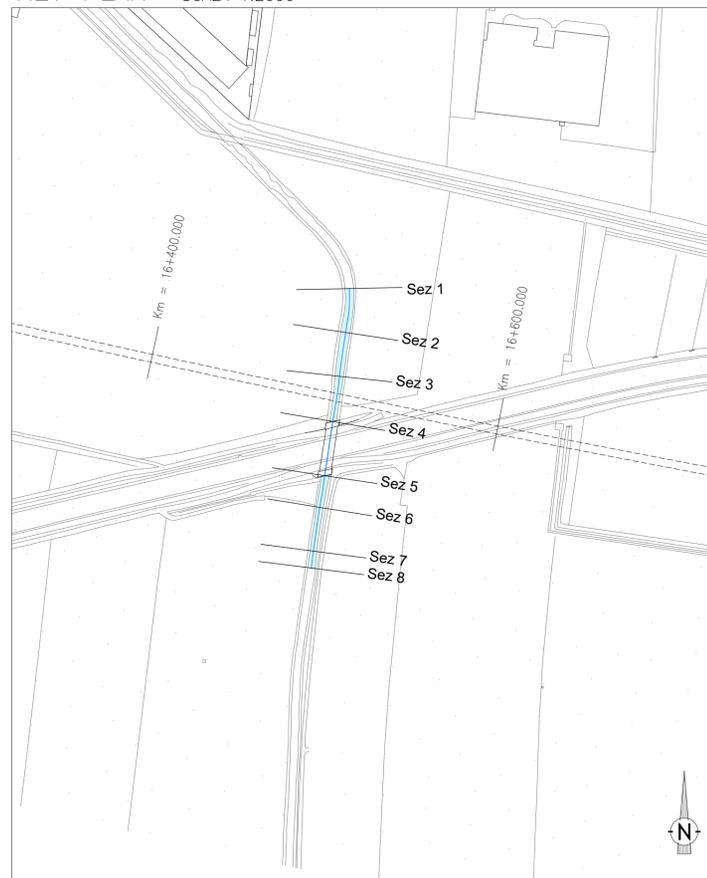

DISEGNI DI RIFERIMENTO

DESCRIZIONE	CODICE
RELAZIONE IDROLOGICA E IDRAULICA	IN1712E2RHV0408001
ANTE OPERAM - PLANIMETRIA, AREE DI ESONDAZIONE TAV. 1/3	IN1712E2PZV0408001
ANTE OPERAM - PROFILO TAV 2/3	IN1712E2FZV0408001
ANTE OPERAM - SEZIONI TAV 3/3	IN1712E2WAV0408001
POST OPERAM - PLANIMETRIA, AREE DI ESONDAZIONE TAV. 1/4	IN1712E2PZV0408002
POST OPERAM - PROFILO TAV 2/4	IN1712E2FZV0408002
POST OPERAM - SEZIONI TAV 3/4	IN1712E2WAV0408002
POST OPERAM - SEZIONI TAV 4/4	IN1712E2WAV0408003
FASI REALIZZATIVE	IN1712E2P8V0408001
PARTICOLARI COSTRUTTIVI E PROTEZIONI DI SPONDA	IN1712E2DZV0408001

NOTE GENERALI

1 - TUTTE LE MISURE SONO ESPRESSE IN METRI

COMMITTENTE:



ALTA Sorveglianza:



GENERAL CONTRACTOR:



INFRASTRUTTURE FERROVIARIE STRATEGICHE DEFINITE DALLA LEGGE OBIETTIVO N. 443/01

LINEA A.V. /A.C. TORINO-VENEZIA Tratta VERONA-PADOVA
Lotto funzionale Verona-Bivio Vicenza

PROGETTO ESECUTIVO

VIADOTTI E PONTI

PONTE SUL DEVIATORE DEL DUGALE DA PK 16+494,86 A PK 16+516,86 - L=22,00 M

INTERFERENZE E SISTEMAZIONI IDRAULICHE

ANTE OPERAM - PROFILO TAV. 2/3

		GENERAL CONTRACTOR Consorzio IricAV Due Ing. Paolo CARMONA Data: Luglio 2021	DIRETTORE LAVORI Ing. Luca RANDOLFI Luglio 2021	SCALA: varie				
COMMESSA IN17	LOTTO 12	FASE E	ENTE 12	TIPO DOC. FZ	OPERA/DISCIPLINA V10408	PROGR. 001	REV. A	FOGLIO 01 di 01
PROGETTAZIONE:				VISTO CONSORZIO IRICAV DUE Firma: Ing. Luca RANDOLFI Data: Luglio 2021				
Rev. A	Descrizione PRIMA EMISSIONE	Redatto M. Orlandi Data: Lug 2021	Verificato M. Fucini Data: Lug 2021	Approvato S. Piva Data: Lug 2021	IL PROGETTISTA Ing. SILVANO FLORA Data: Luglio 2021			
CIG: 8377957CD1		CUP: J41E9100000009		File: IN1712E2FZV0408001A.DWG Cod. origine: IN1712E2FZV0408001A				