


NOTA FALDA

Livello falda per opere provvisorie: +20.5 m s.l.m.

Livello falda per palificate di fondazione: p.c. locale


NUMERO SEZIONI	86	87	88	
----------------	----	----	----	----	----	----	----	----	----	----	----	----	----	----	-----	-----	------

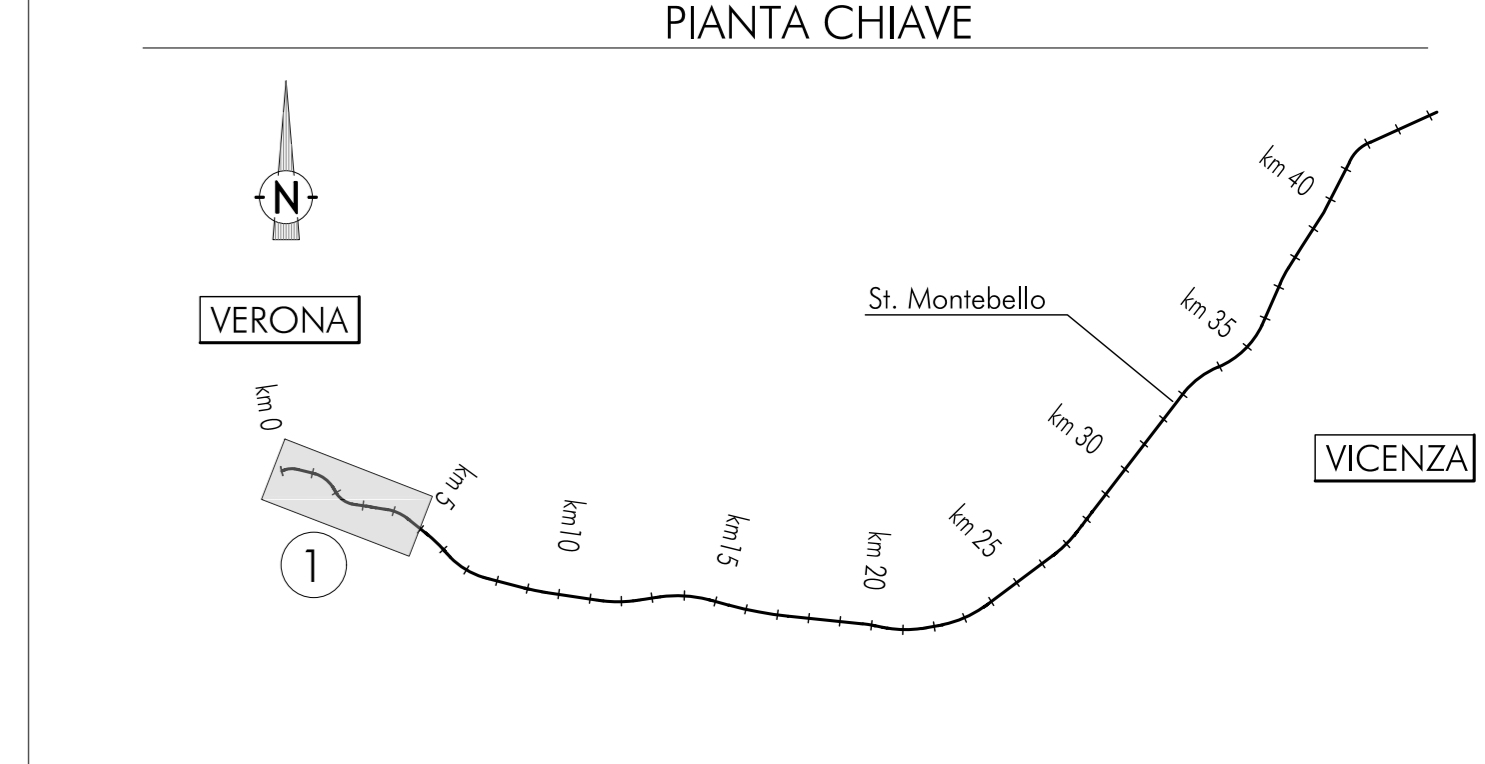

- LEGENDA**
- Campagna indagini integrative PE**
- SP: Sondaggio a carotaggio continuo
 - SPM: Sondaggio a carotaggio continuo con installazione di piezometro a tubo aperto o Casagrande
 - SPM+: Sondaggio a carotaggio continuo con installazione di piezometro a tubo aperto e Casagrande
 - MSWPE: Indagini MSW
 - CPTU: Prova penetrometrica statica con piezometro
 - PE: Prova esplorativa
 - SPM+: Sondaggio con esecuzione di prove cross hole
 - SPM: Sondaggio con esecuzione di prove cross hole
 - MSWPE: Indagini ambientali
 - CPTU: Indagini ambientali
- Nota per PE: In situ le indagini disponibili e con coordinate certe le sigle sono riferite ad ulteriori indagini in corso che saranno rese disponibili nel corso dello sviluppo del PE. Le prove CPTU15bis, 42bis e 43 ter sono state ripetute due volte, con due attrezzature diverse. In situ le prove vengono riportate le sigle ed i risultati delle prove condotte rispettivamente dall'impresa Socotec e dall'impresa Viorezotta. Per chiarezza e leggibilità, le prove sono riportate sullo stesso grafico.

- Campagna indagini 2018 per CDS**
- SP: Sondaggio geognostico
- Campagna indagini 2015**
- P1+P15,P20: Sondaggio a carotaggio continuo con installazione di Piezometro a Tubo Aperto (A)
 - P1+15Sbis: Foro a distruzione di nucleo per installazione di Piezometro Casagrande (C)
- Campagna indagini 2014**
- SP: Sondaggio a carotaggio continuo
 - SPM: Sondaggio a carotaggio continuo (SP) con installazione di Piezometro Casagrande (C) e/o Piezometro a Tubo Aperto (A)
 - SPM+: Sondaggio a carotaggio continuo (SP) con installazione di Piezometro Casagrande (C) e/o Piezometro a Tubo Aperto (A)
 - SPM: Foro a distruzione di nucleo per installazione di Piezometro Casagrande (C) e/o Piezometro a Tubo Aperto (A)
 - CPTU: Prova penetrometrica statica con piezometro (possibilità di avanzamento con trivellazione)
 - CPTU+: Prova penetrometrica statica con piezometro "tradizionale"
 - CH: Foro a distruzione di nucleo per esecuzione prove CROSS-HOLE
 - PE: Prova esplorativa a 1.5 m da p.c. con prove di carico su piastra
 - SPM+: Profondità delle indagini
- Campagna indagini pregresse**
- SPM: Sondaggio geognostico (campagna 1998)
 - SPM+: Sondaggio geognostico, numero di riferimento (campagna 2002)
 - CPTU: CPTU, numero di riferimento (campagna 2002)
 - SPM+: Pozzo con stratigrafia, numero di riferimento (Dati ex Aziende Industriali Municipalizzate (VI) per gentile concessione Centro Idrico Novoledo s.r.l.)

- Classi dei terreni**
- 1: Ripporto
 - 2: Limiti argillosi e limi da compatte a molto compatte, generalmente sovraconsolidati
 - 3a: Area con presenza di limi argillosi e argille limose, da tenere a moderatamente compatte, generalizzate
 - 3b: Area di distruzione, sia in verticale che planimetrica di natura 3a e 3b
 - 4: Sabbie generalmente da debolmente limose a limose, da mediamente addensati a molto addensati
 - 5: Chiese, ghiaie con sabbie, con presenza locale di ciottoli, anche di grandi dimensioni (fino a 80/100mm)

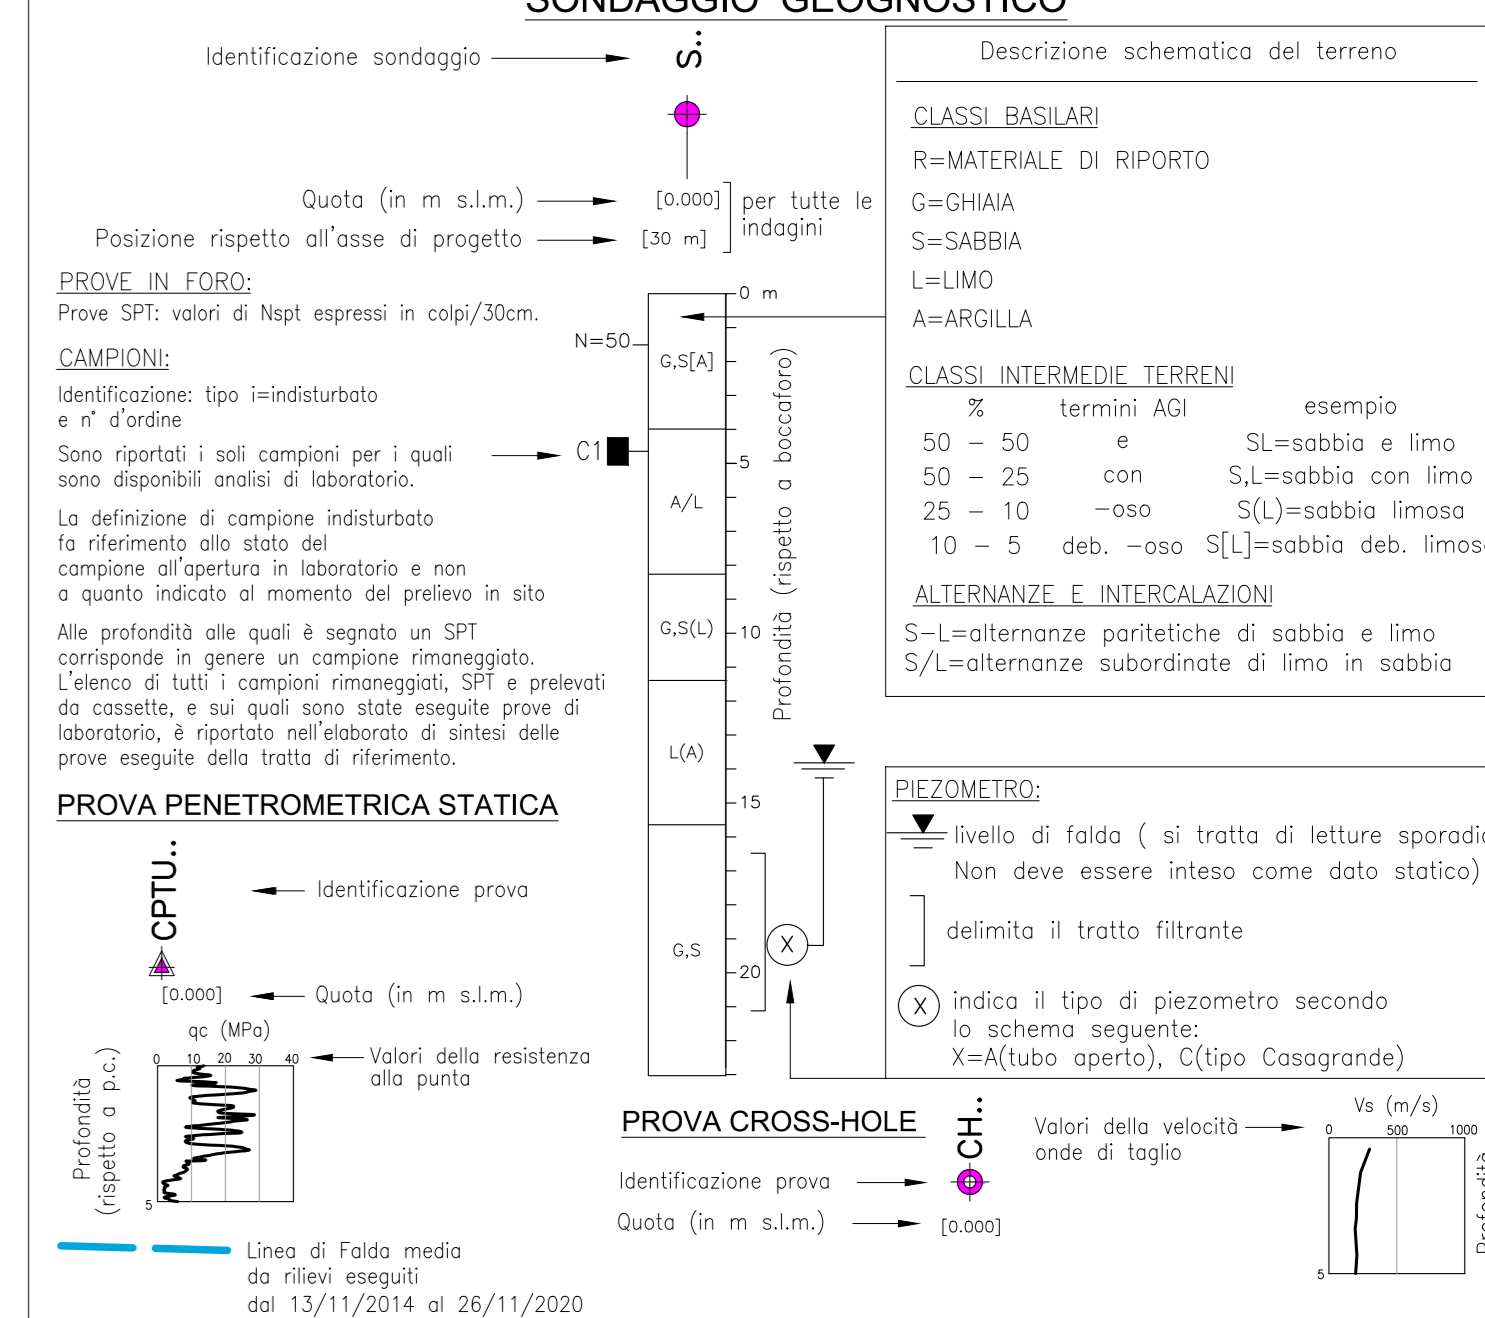

COMMITTENTE: RFI RETE FERROVIARIA ITALIANA GRUPPO FERROVIE DELLO STATO

ALTA SORVEGLIANZA: ITALFERR GRUPPO FERROVIE DELLO STATO

GENERAL CONTRACTOR: ITICAV2

INFRASTRUTTURE FERROVIARIE STRATEGICHE DEFINITE DALLA LEGGE OBIETTIVO N. 443/01

LINEA A.V. /A.C. TORINO-VENEZIA Tratta VERONA-PADOVA

Lotto funzionale Verona-Bivio Vicenza

PROGETTO ESECUTIVO

VIADOTTI E PONTI

Viadotto Alpone I dal km 20+220.666 al km 20+592.474

GENERALE

Profilo geotecnico

PROGETTISTA INTEGRATORE	GENERAL CONTRACTOR	DIRETTORE LAVORI	SCALA
Ing. Giovanni... ALBO PROGETTISTI... Data: Settembre 2022	Iricav Du Ing. Paolo G... Data: Settembre 2022		1:2000/200

COMMESSA	LOTTO	FASE	ENTE	TIPO DOC.	OPERA/DISCIPLINA	PROG.	REV.	FOGLIO
IN17	12	E	FZ	FZ	VI05A0	001	B	

Rev.	Descrizione	Redatto	Verificato	Approvato	Data	Il PROGETTISTA
A	EMISSIONE					
B	RECHIAMO STRUTTORE					
C						

COG. 8379737C01 CUP: J41F11000000009 File: 201711201700000000.dwg Cod. origine: cosa

Scala di plan: TUTTI I DIRITTI DEL PRESENTE DOCUMENTO SONO RISERVATI. LA PRODUZIONE ANCH'ESCLUSIVA E VIETATA.