



SEZIONE A-A'. Scala 1:200

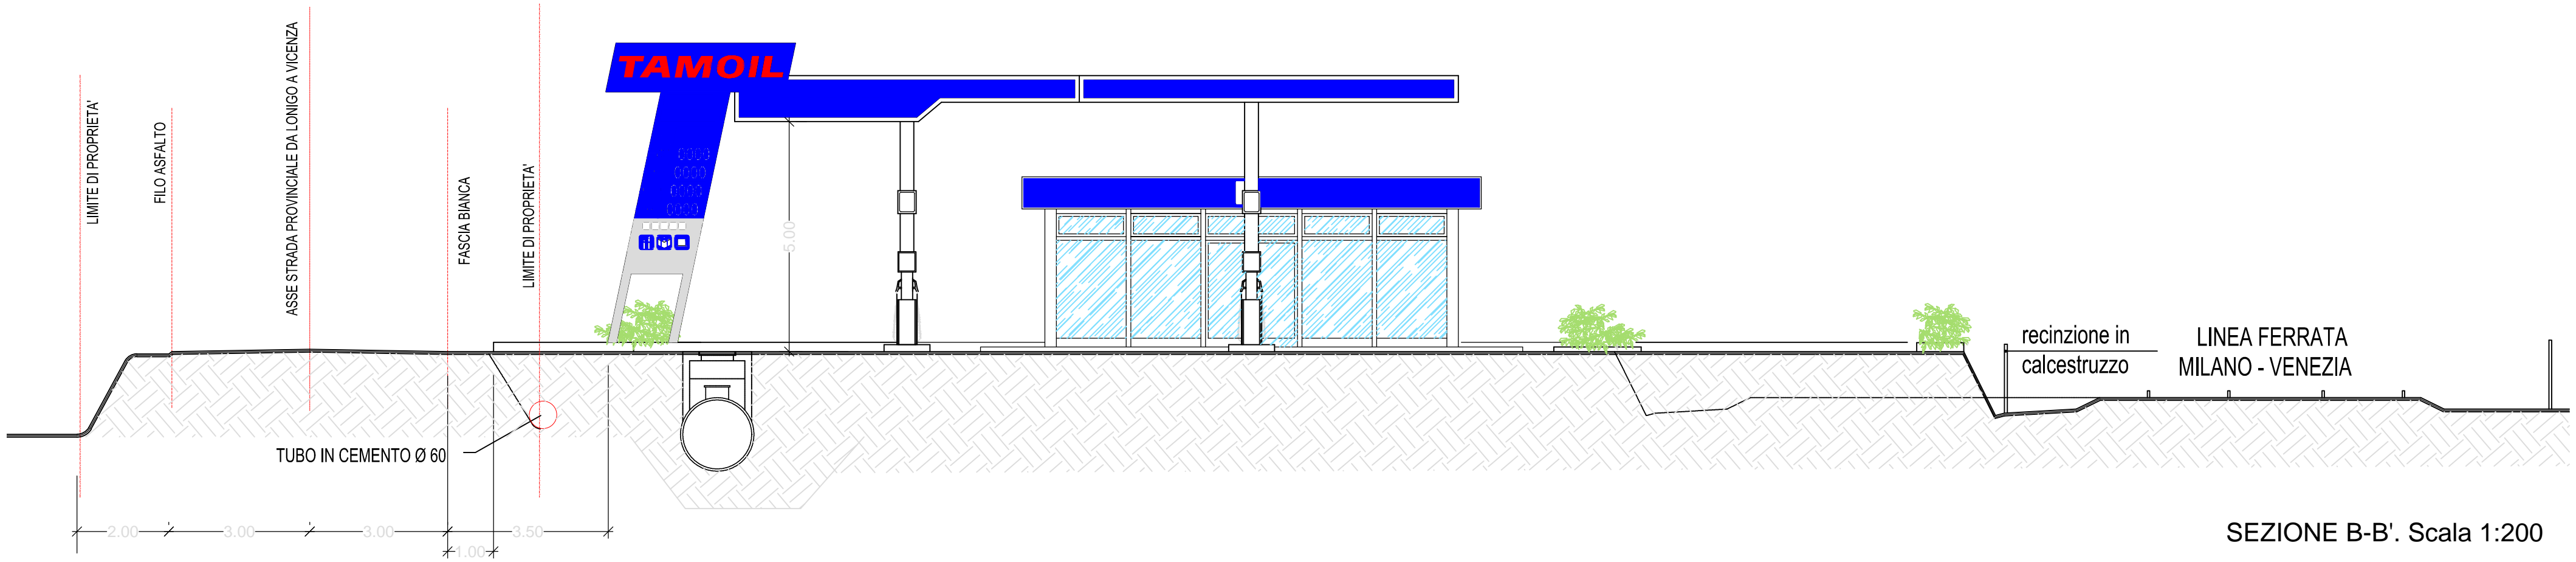

SEZIONE B-B'. Scala 1:200

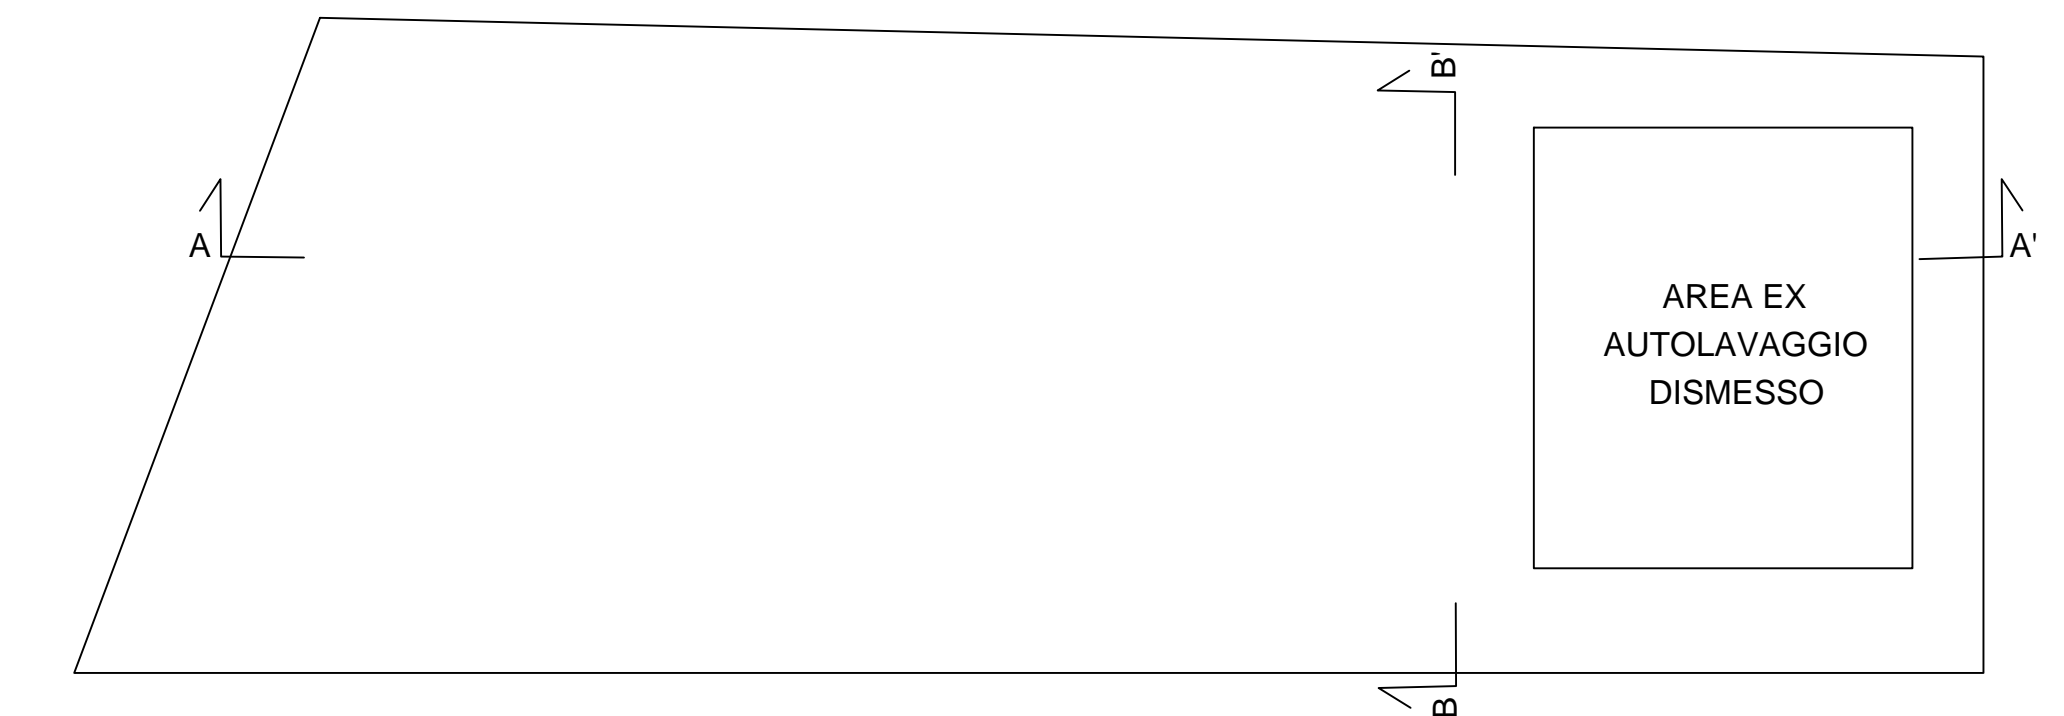

COMMITTENTE:

 ALTA SORVEGLIANZA:



GENERAL CONTRACTOR:


**INFRASTRUTTURE FERROVIARIE STRATEGICHE DEFINITE DALLA LEGGE
 OBIETTIVO N. 443/01
 LINEA AV/AC TORINO – VENEZIA Tratta VERONA – PADOVA
 Lotto funzionale Verona – Bivio Vicenza
 PROGETTO**


SC24 – Distributore carburante: sezioni

GENERAL CONTRACTOR		DIRETTORE LAVORI		SCALA 1:100
IL PROGETTISTA INTEGRATORE	Consorzio Iricav Due ing. Paolo Carmona Data: 01/06/2021	Valido per costruzione Data:		

COMMESSA	LOTTO	FASE	ENTE	TIPO DOC.	OPERA/DISCIPLINA	PROGR.	REV.	FOGLIO
IN17	12	E	I2	G7	SB24400	003	A	- - - P - - -

 VISTO CONSORZIO IRICAV DUE
 Firma _____ Data 01/06/2021

Progettazione:

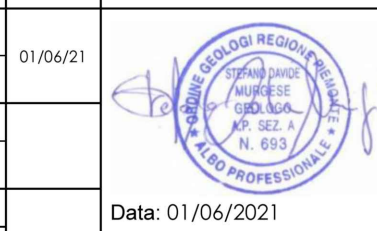Rev.	Descrizione	Redatto	Data	verificato	Data	Approvato	Data	IL PROGETTISTA
A	EMISSIONE	Murgese	01/06/21	Notaro	01/06/21	Venturini	01/06/21	
								Data: 01/06/2021

CIG: 8377957CD1 CUP: J41E91000000009 File: IN1712E2G7S8240003A.DWG
 Cod. origine:

 Progetto cofinanziato dalla Unione Europea