PLANIMETRIA DI PROGETTO

SCALA 1:500

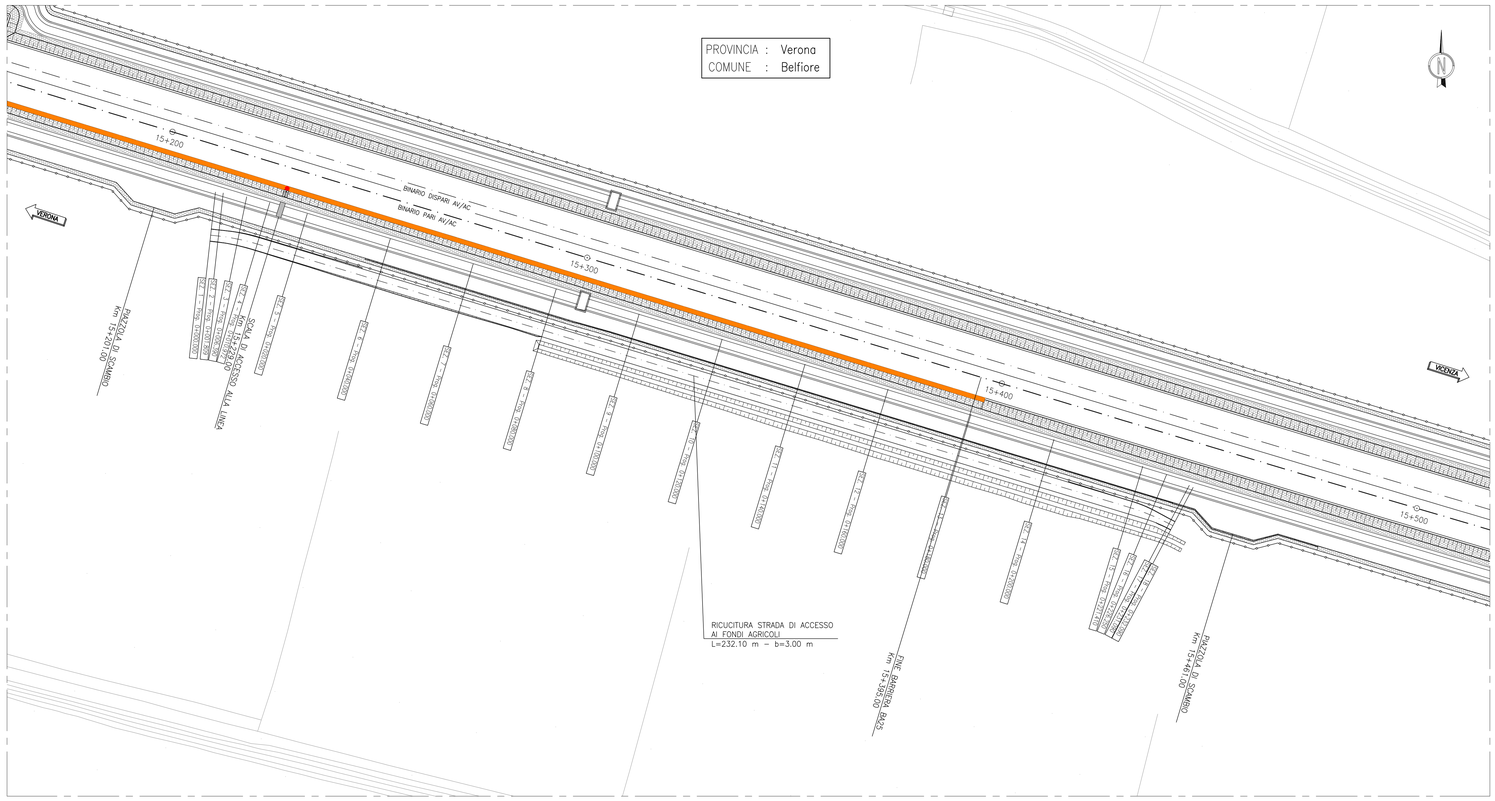

PROFILO LONGITUDINALE

SCALA 1:500/50

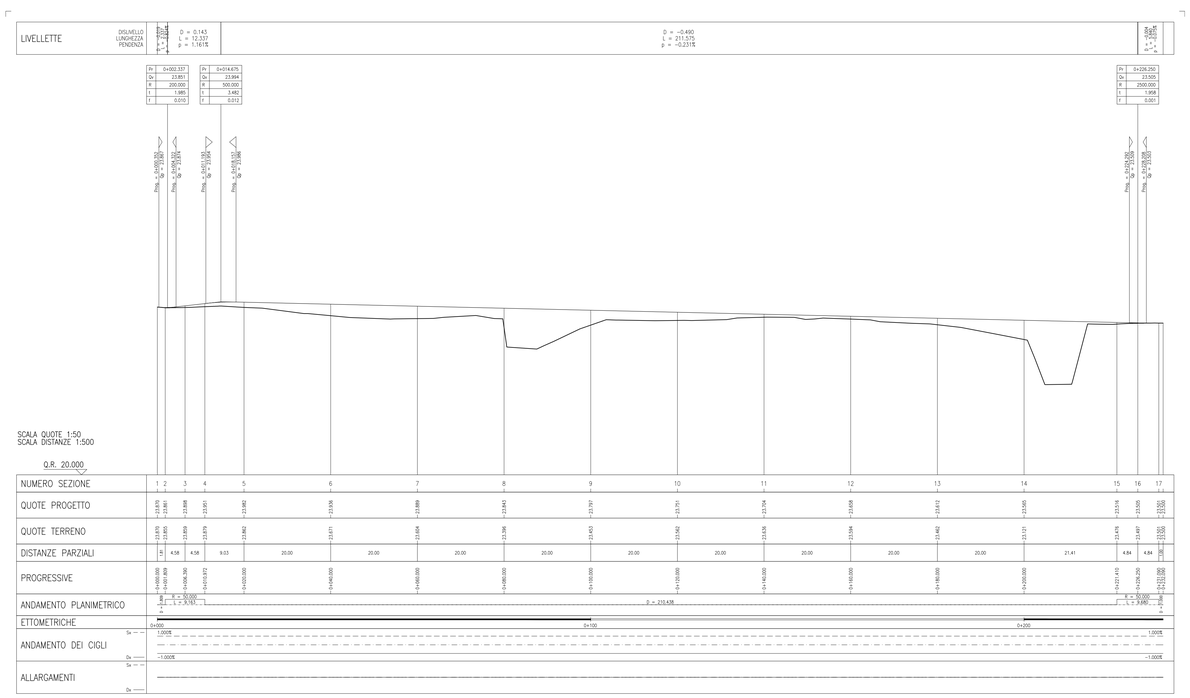

SEZIONE TIPO

SCALA 1:50

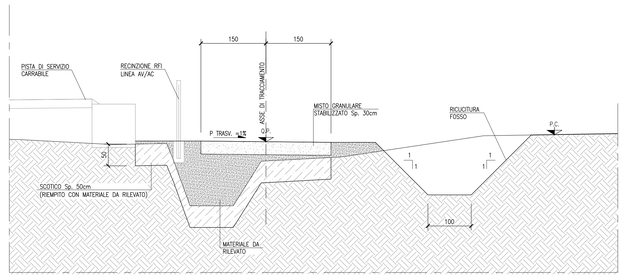

DISEGNI DI RIFERIMENTO

DESCRIZIONE	CODICE

LEGENDA

0+100	ETTOMETRICA	N	DIREZIONE NORD GEOGRAFICO
km 0+000	CHILOMETRICA	DIREZIONE	DIREZIONI
	ASSE FERROVIARIO		
	RECINZIONE FERROVIARIA		SCALA DI ACCESSO ALLA LINEA
	CONFINE COMUNALE		
	BARRIERA ANTIRUMORE		CANCELLO DI ACCESSO
	BARRIERA DI SICUREZZA TIPO N2 BORDO LATERALE		
	BARRIERA DI SICUREZZA TIPO H2 BORDO PONTE		PORTA DI ACCESSO ALLA LINEA

COMMITTENTE: RFI RETE FERROVIARIA ITALIANA – GRUPPO FERROVIE DELLO STATO

ALTA SORVEGLIANZA: ITALFERR – GRUPPO FERROVIE DELLO STATO

GENERAL CONTRACTOR: Consorzio IricAV Due

INFRASTRUTTURE FERROVIARIE STRATEGICHE DEFINITE DALLA LEGGE OBIETTIVO N. 443/01

LINEA A.V. /A.C. TORINO-VENEZIA Tratta VERONA-PADOVA
Lotto funzionale Verona-Bivio Vicenza

PROGETTO ESECUTIVO

RILEVATI

RILEVATO FERROVIARIO DAL KM 15+055,33 AL KM 15+548,56

INTERFERENZE VIABILITÀ

Ricucitura strada di accesso ai fondi agricoli lato sud - Planimetria di progetto, profilo longitudinale e sezione tipo

GENERAL CONTRACTOR	DIRETTORE LAVORI	SCALA :
IL PROGETTISTA INTEGRATORE Ordine degli Ingegneri di Verona e Provincia n. 4389 Dott. Ing. Paolo BALAVENDA	Consorzio Iricav Due ing. Paolo CARMONA Data: Ottobre 2021	VARIE

Data: Ottobre 2021

COMMESSA	LOTTO	FASE	ENTE	TIPO DOC.	OPERA/DISCIPLINA	PROGR.	REV.	FOGLIO
I N 1 7	1 2	E	I 2	L Z	R I 2 5 0 5	0 0 2	A	0 0 1 di 0 0 1

Consorzio IricAV Due

VISTO CONSORZIO IRICAV DUE
Firma: ing. Luca RANDOLFI
Data: Ottobre 2021

Progettazione :

Rev.	Descrizione	Redatto	Data	Verificato	Data	Approvato	Data
A	EMISSIONE	P. ROCCO	10/2021	P. DI MITE	10/2021	V.MELLO	10/2021
B							
C							

IL PROGETTISTA
Ordine degli Ingegneri della Provincia di Verona e Rovigo
Dott. Ing. Paolo BALAVENDA
Sezione A - Settore Civile e Ambientale
Data: Ottobre 2021

CIG. 8377957CD1 | CUP: J41E91000000009 | File: I1417D09CIRI2505000DA_01.DWG | Cod. origine: 03363

Progetto cofinanziato dalla Unione Europea

Scala di plot:

TUTTI I DIRITTI DEL PRESENTE DOCUMENTO SONO RISERVATI: LA PRODUZIONE ANCHE PARZIALE È VIETATA