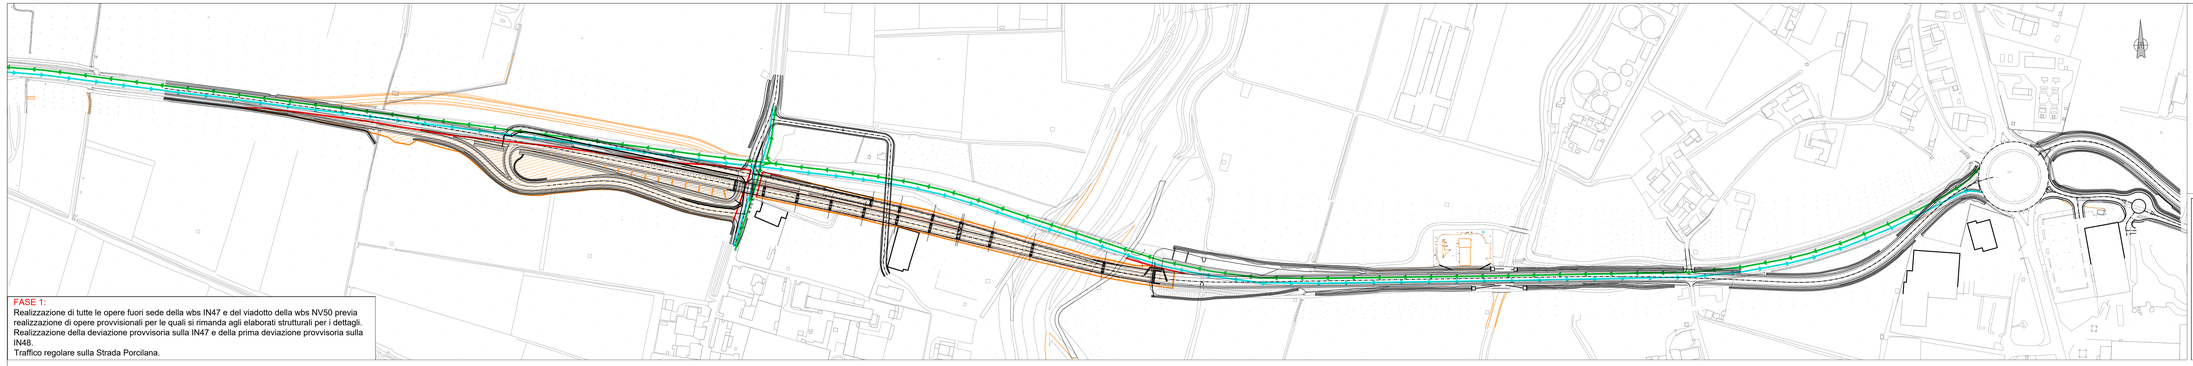

FASE 1:
Realizzazione di tutte le opere fuori sede della wbs IN47 e del viadotto della wbs NV50 previa realizzazione di opere provvisionali per le quali si rimanda agli elaborati strutturali per i dettagli.
Realizzazione della deviazione provvisoria sulla IN47 e della prima deviazione provvisoria sulla IN48.
Traffico regolare sulla Strada Porcilana.

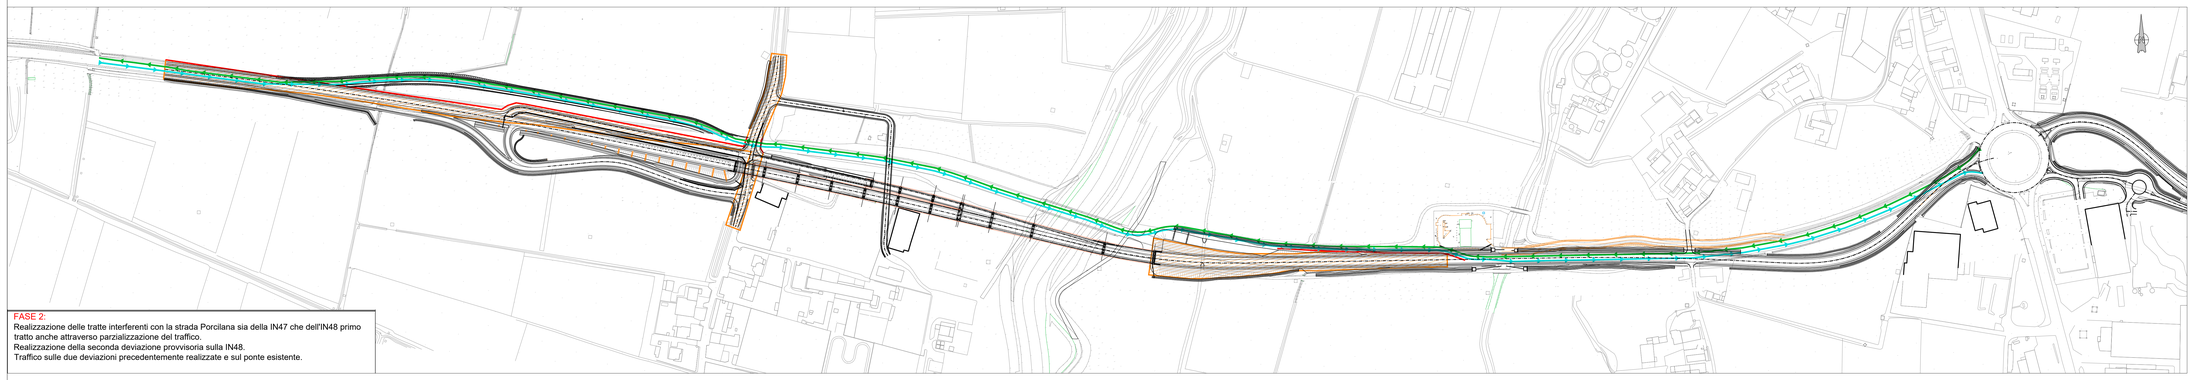

FASE 2:
Realizzazione delle tratte interferenti con la strada Porcilana sia della IN47 che dell'IN48 primo tratto anche attraverso parzializzazione del traffico.
Realizzazione della seconda deviazione provvisoria sulla IN48.
Traffico sulle due deviazioni precedentemente realizzate e sul ponte esistente.

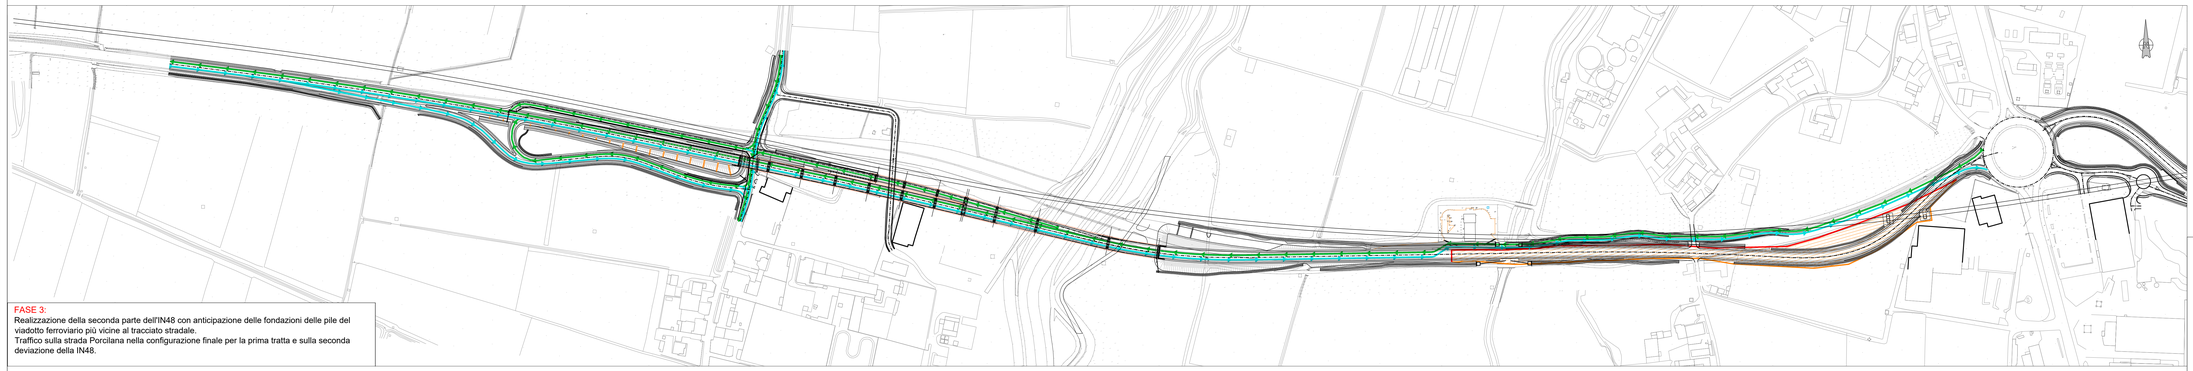

FASE 3:
Realizzazione della seconda parte dell'IN48 con anticipazione delle fondazioni delle pile del viadotto ferroviario più vicine al tracciato stradale.
Traffico sulla strada Porcilana nella configurazione finale per la prima tratta e sulla seconda deviazione della IN48.

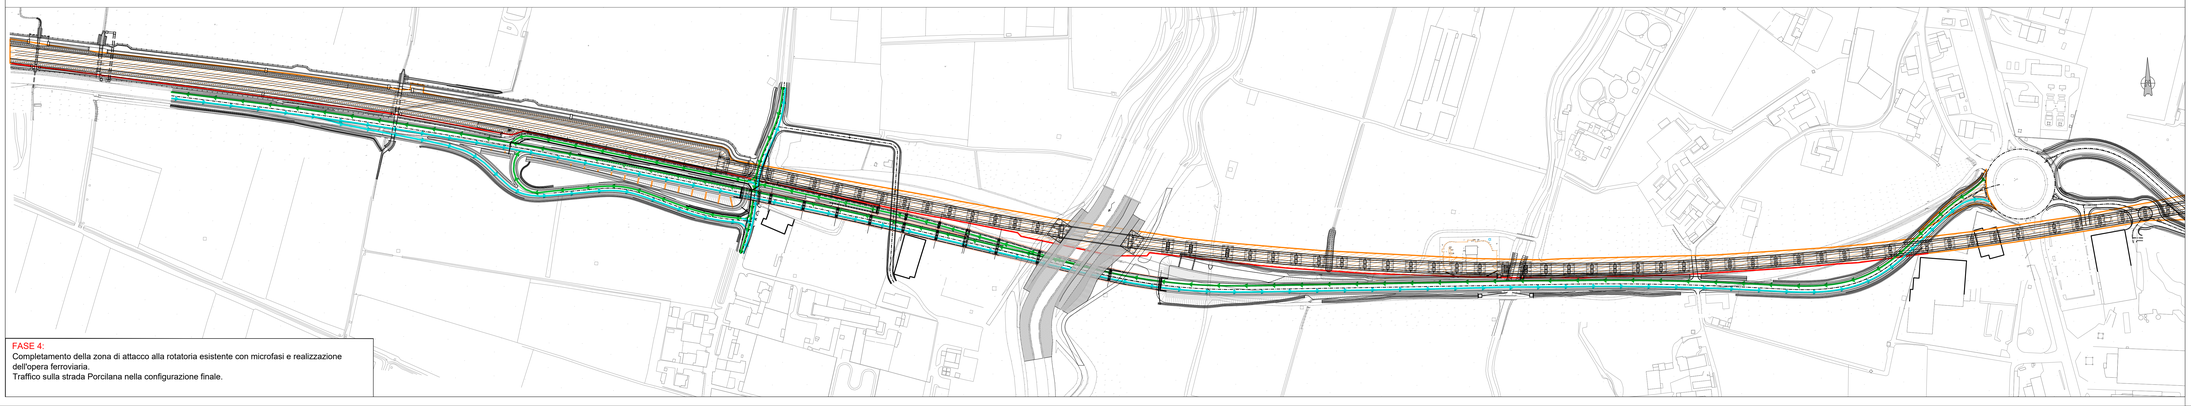

FASE 4:
Completamento della zona di attacco alla rotatoria esistente con microfasi e realizzazione dell'opera ferroviaria.
Traffico sulla strada Porcilana nella configurazione finale.

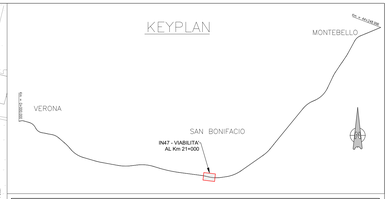

LEGENDA

- Fasi di lavorazione (cantiere temporaneo)
- Preparazione Pista Provvisoria
- Viabilità durante la fase di lavorazione dx
- Viabilità durante la fase di lavorazione sx
- New jersey in polietilene zavorrati

NOTA: PER LA DESCRIZIONE DELLE FASI SI RIMANDA ALLA RELAZIONE TECNICA.

COMMITTENTE:

RFI RETE FERROVIARIA ITALIANA
GRUPPO FERROVIE DELLO STATO

ALTA SORVEGLIANZA:

ITALFERR
GRUPPO FERROVIE DELLO STATO

IT'CAV2

INFRASTRUTTURE FERROVIARIE STRATEGICHE DEFINITE DALLA LEGGE OBIETTIVO N. 443/01

LINEA A.V. /A.C. TORINO-VENEZIA Tratta VERONA-PADOVA
Lotto funzionale Verona-Bivio Vicenza

PROGETTO ESECUTIVO

INTERFERENZE VIARIE
IN47 - DEV. STRAD. STRADA PORCILANA DAL km 19+615 AL km 20+260
GENERALE
PLANIMETRIA FASI DI CANTIERE

GENERAL CONTRACTOR		DIRETTORE LAVORI	SCALA :
IL PROGETTISTA INTEGRATORE Ing. Giovanni MALAVENDA ALBO INGEGNERI PROV. VERONA n. 4503 Data:	Consorzio Iricav Due Ing. Paolo CARMONA Data:		1:2000

COMMESSA	LOTTO	FASE	ENTE	TIPO DOC.	OPERA/DISCIPLINA	PROGR.	REV.	FOGLIO
IN17	12	E	12	PG	IN4700	001	B	

VISTO CONSORZIO IRICAV DUE
Firma
Data:

Progettazione :

Rev.	Descrizione	Redatto	Data	Verificato	Data	Approvato	Data	IL PROGETTISTA
A	EMISSIONE	C.Bay	16/12/2022	C.Bay	16/12/2022	A.Lucia	16/12/2022	Giuseppe Fabrizio Coppola
B	REVISIONE RdV 255	C.Bay	01/12/2023	C.Bay	01/12/2023	A.Lucia	01/12/2023	
C								Data:

CIG. 8377919751	CUP: J41B91000000009	File: n:\12-lotto funzionale\06-D.E.-Progetto\12-D-Cantiere\ DWG
Progetto cofinanziato dalla Unione Europea		Cod. origine:

Scala di plot:

TUTTI I DIRITTI DEL PRESENTE DOCUMENTO SONO RISERVATI. LA PRODUZIONE ANCHE PARZIALE È VIETATA