PLANIMETRIA DI TRACCIAMENTO

SCALA 1:2000

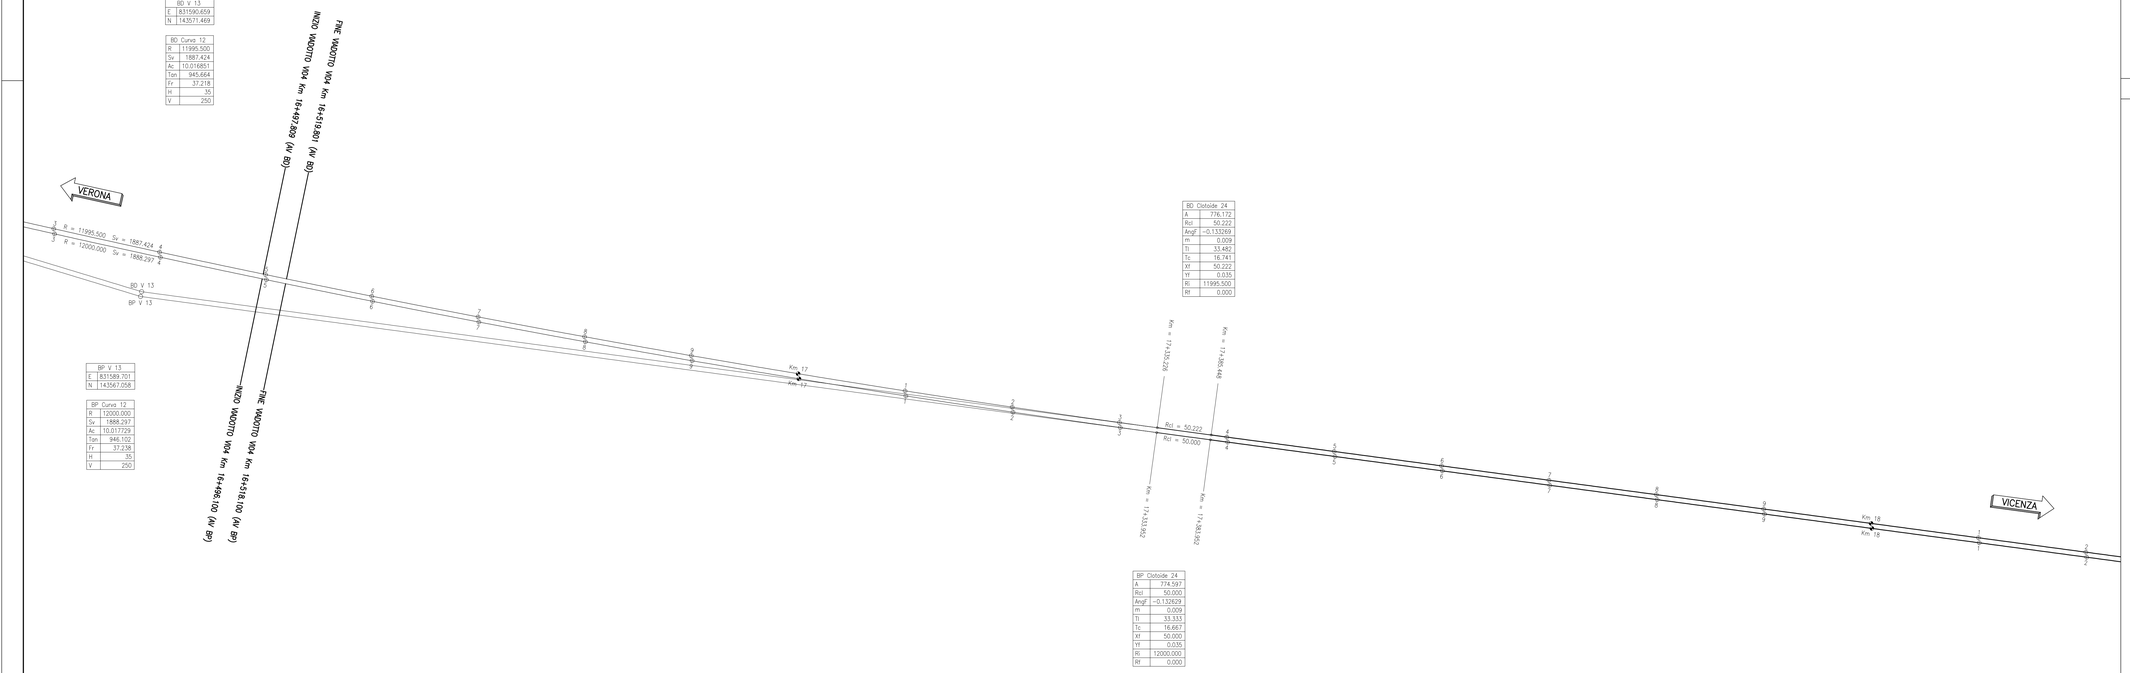

BD V 13	
E	831590.659
N	143571.469

BD Curva 12	
R	11995.500
Sv	1887.424
Ac	10.016851
Tan	945.664
Fr	37.218
H	35
V	250

BP V 13	
E	831589.701
N	143567.058

BP Curva 12	
R	12000.000
Sv	1888.297
Ac	10.017729
Tan	946.102
Fr	37.238
H	35
V	250

BD Clotoide 24	
A	776.172
Rcl	50.222
Angl	-0.133369
m	0.009
Ti	33.482
Tc	16.741
Xl	50.222
Yl	0.035
Ri	11995.500
Rf	0.000

BP Clotoide 24	
A	774.597
Rcl	50.000
Angl	-0.132629
m	0.009
Ti	33.333
Tc	16.667
Xl	50.000
Yl	0.035
Ri	12000.000
Rf	0.000

DISEGNI DI RIFERIMENTO

DESCRIZIONE	CODICE
ARMAMENTO-DOC GEN LC2-RELAZIONE TECNICA DI TRACCIAMENTO	IN1712E2ROSF0000002
ARMAMENTO-DOC GEN LC2-Relazione tecnica generale	IN1712E2ROSF0000003
ARMAMENTO-DOC GEN LC2-Costruzione binario - Relazione Tecnica	IN1712E2ROSF0000004
ARMAMENTO-DOC GEN LC2-SCHEMA DI POSA DOPPIO BINARIO - TRENO CANTIERE	IN1712E2DISF0000001
ARMAMENTO-DOC GEN LC2-PIANO SCHEMATICO DELL' ARMAMENTO	IN1712E2DISF0000002
ARMAMENTO-DOC GEN LC2-SCAMBIO 60U/1200/0,040 - PIANO DI POSA E TRACCIATO GEOMETRICO	IN1712E2D2SF0000001
ARMAMENTO-DOC GEN LC2-SCAMBIO 60U/400/0,074 - PIANO DI POSA E TRACCIATO GEOMETRICO	IN1712E2D2SF0000002
ARMAMENTO-DOC GEN LC2-SCAMBIO 60U/170/0,12 - PIANO DI POSA E TRACCIATO GEOMETRICO	IN1712E2D2SF0000003
ARMAMENTO-DOC GEN LC2-SPECIFICA DI FORNITURA - SISTEMA DI ATTACCO TIPO VOSSLOH	IN1712E2SPSF0000001
ARMAMENTO-DOC GEN LC2-TRAVERSE R11	IN1712E2BRSF0000001
ARMAMENTO-DOC GEN LC2-SEZIONI TIPO	IN1712E2WSSF0000001
ARMAMENTO-DOC GEN LC2-SEZIONI TIPO VADOTTI E GALLERIE	IN1712E2WBSF0000002
ARMAMENTO-DOC GEN LC2-TABULATO VERIFICHE CINEMATICHE BINARIO DISPARI AV/AC	IN1712E2TTSF0000001
ARMAMENTO-DOC GEN LC2-TABULATO ALTIMETRICO BINARIO DISPARI AV/AC	IN1712E2TTSF0000002

LEGENDA

COMMITTENTE: RFI RETE FERROVIARIA ITALIANA – GRUPPO FERROVIE DELLO STATO

ALTA SORVEGLIANZA: ITALFERR – GRUPPO FERROVIE DELLO STATO

GENERAL CONTRACTOR: Consorzio IricAV Due

INFRASTRUTTURE FERROVIARIE STRATEGICHE DEFINITE DALLA LEGGE OBIETTIVO N. 443/01

LINEA A.V. /A.C. TORINO-VENEZIA Tratta VERONA-PADOVA
Lotto funzionale Verona-Bivio Vicenza

PROGETTO ESECUTIVO

ARMAMENTO

LAVORI DI ARMAMENTO LINEA AC DA KM 10+020,97 A KM 19+900,00

GENERALE

PLANIMETRIA DI TRACCIAMENTO - BINARIO PARI E DISPARI - TAV.5

GENERAL CONTRACTOR	DIRETTORE LAVORI	SCALA :
IL PROGETTISTA INTEGRATORE Ing. Stefano BALAVENDA Iscritto all'Ordine degli Ingegneri di Venezia n. 4289 Data: Ottobre 2021	Consorzio Iricav Due Ing. Paolo CARMONA Data: Ottobre 2021	1:2000

COMMESSA	LOTTO	FASE	ENTE	TIPO DOC.	OPERA/DISCIPLINA	PROGR.	REV.	FOGLIO
IN17	12	E	I2	P6	SF0500	005	A	005 di 006

Consorzio IricAV Due

VISTO CONSORZIO IRICAV DUE	
Firma	Data
Ing. Luca RANDOLFI	Ottobre 2021

Progettazione :

Rev.	Descrizione	Redatto	Data	Verificato	Data	Approvato	Data
A	EMISSIONE	F. ROHCA	10/2021	F. GIGANTE	10/2021	C.ASILIO	10/2021
B							
C							

IL PROGETTISTA
ORDINE DEGLI INGEGNERI DELLA PROVINCIA DI VENEZIA
Ing. Stefano BALAVENDA
N. 4289
A.P.A. PROGETTAZIONE INTEGRATA
Data:

CIG. 8377957CD1	CUP: J41E91000000009
File: IN1712E2ROSF0000005A_01.DWG	Cod. origine: CODER

Progetto cofinanziato dalla Unione Europea

Scala di plot:

TUTTI I DIRITTI DEL PRESENTE DOCUMENTO SONO RISERVATI: LA PRODUZIONE ANCHE PARZIALE È VIETATA