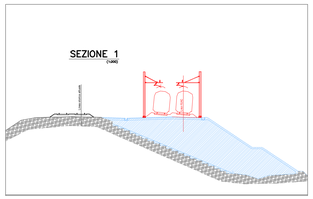

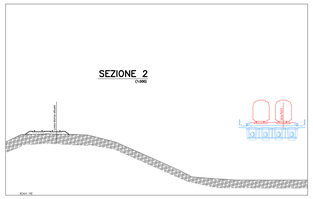

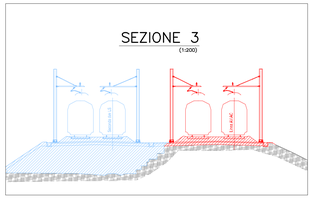

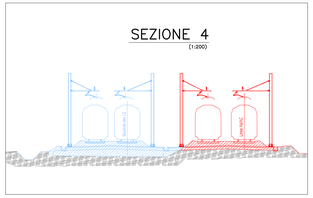

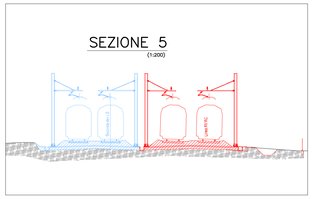

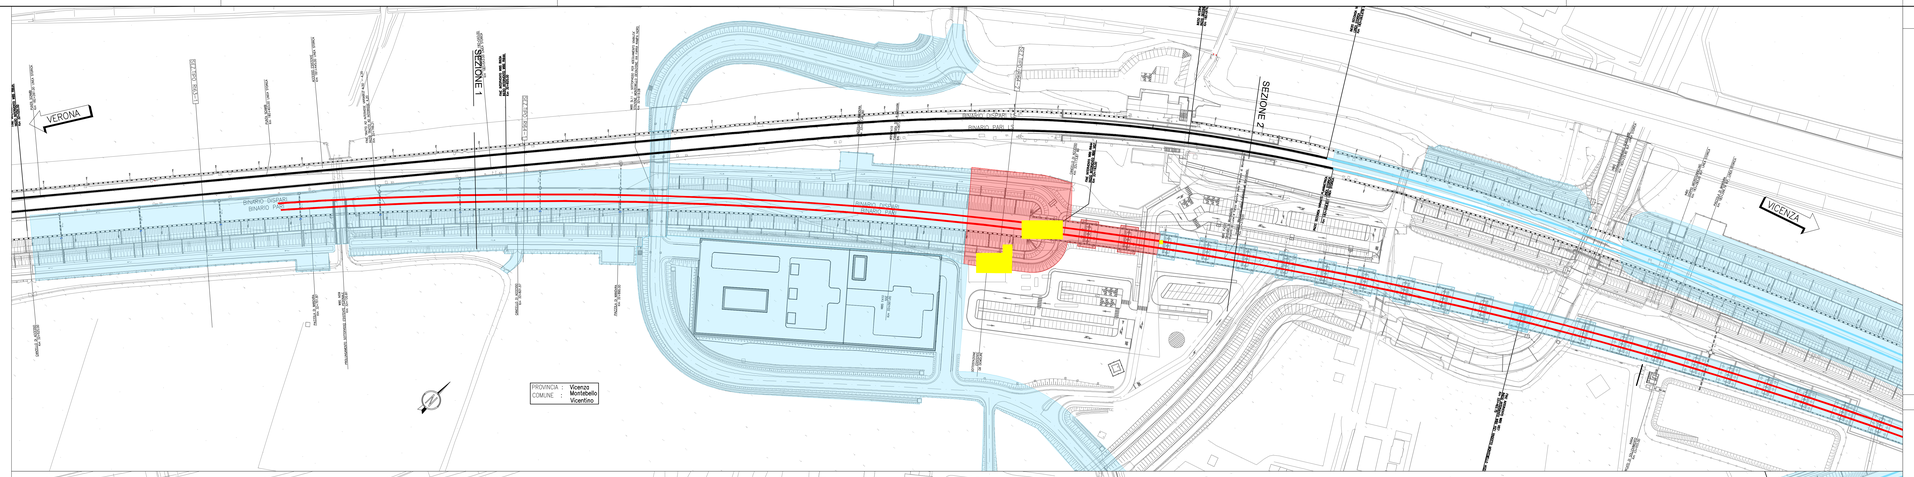

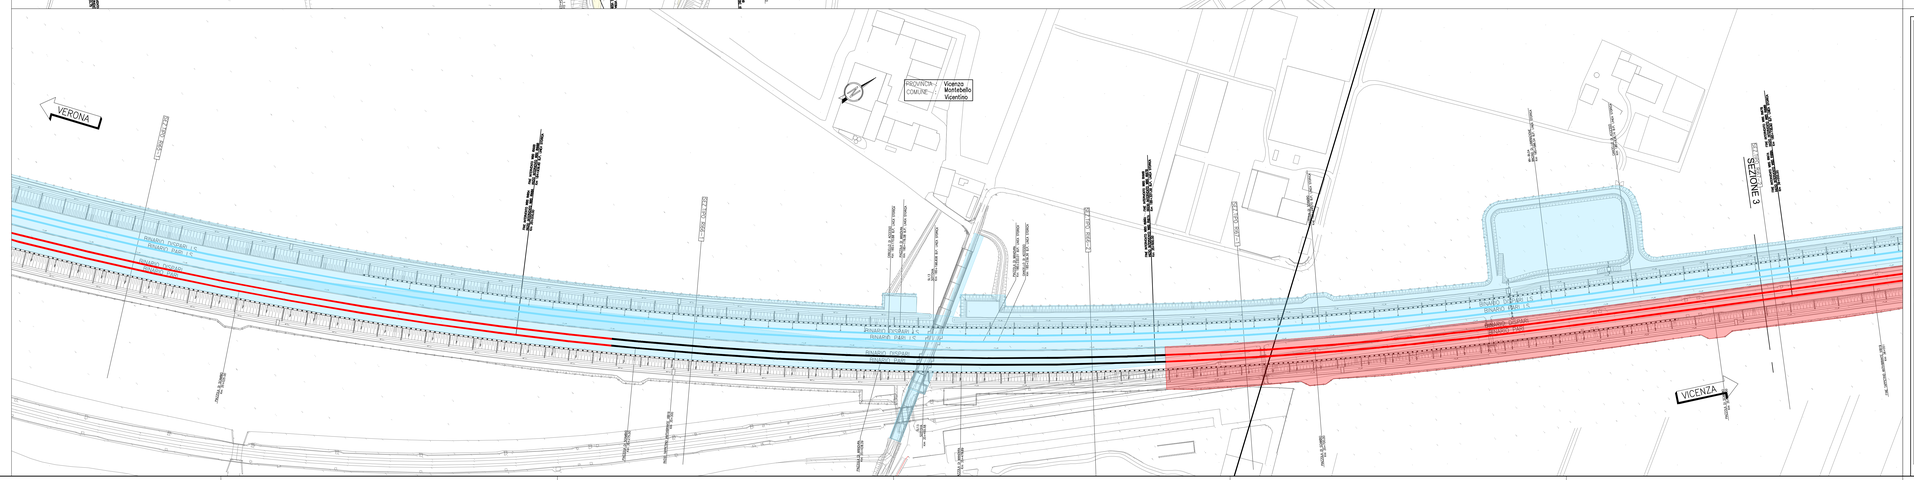

DISEGNI DI RIFERIMENTO

DESCRIZIONE	CODICE

NOTE GENERALI

H 1:100	ETTOMETRICA
Km 1:1000	CHILOMETRICA
DIREZIONE	DIREZIONI
	DIREZIONE NORD GEOGRAFICO

– TUTTE LE PROGRESSIVE SONO RIFERITE AL BINARIO PARI, SALVO OVE DIVERSAMENTE SPECIFICATO

CARATTERISTICHE DEI MATERIALI

DESCRIZIONE

MACROFASE 4

Esercizio ferroviario su seconda variante linea storica

FASE 4.1 : Finiture e prove nuova SSE a PK 33+067.
Demolizione SSE interferente, costruzione della parte di piattaforma AV da PK 33+110 a PK 33+165, realizzazione Opera da PK 33+165 a PK 33+332.50.
Realizzazione Opera da PK 34+125 a PK 34+375 e Posa in opera del Binario Pari e del Binario Dispari della nuova Linea AV
dalla PK 32+525 alla PK 39+081.80.

LEGENDA

- Non interessato da modifica
- Opere in costruzione nella fase di lavoro
- Armamento ferroviario Provvisorio in costruzione, da realizzare in interruzione di esercizio ferroviario
- Opere realizzate nella fase precedente
- Armamento ferroviario provvisorio realizzato nelle fasi precedenti
- Demolizioni

COMMITTENTE: RFI RETE FERROVIARIA ITALIANA – GRUPPO FERROVIE DELLO STATO

ALTA SORVEGLIANZA: ITALFERR – GRUPPO FERROVIE DELLO STATO

GENERAL CONTRACTOR: Consorzio IricoV Due

INFRASTRUTTURE FERROVIARIE STRATEGICHE DEFINITE DALLA LEGGE OBIETTIVO N. 443/01

LINEA A.V. /A.C. TORINO-VENEZIA Tratta VERONA-PADOVA
Lotto funzionale Verona-Bivio Vicenza

PROGETTO ESECUTIVO

CORPO STRADALE FERROVIARIO
PARTE GENERALE
GENERALE
FASI REALIZZATIVE DA KM 32+530 A KM 39+161 - FASE 4 - TAV.1

GENERAL CONTRACTOR	DIRETTORE LAVORI	SCALA:
MANDATARIA: Consorzio Iricov Due		1:1000

COMMESSA	LOTTO	FASE	ENTE	TIPO DOC.	OPERA/DISCIPLINA	PROGR.	REV.	FOGLIO
I N 1 7	1 2	E	1 2	P 7	C 5 0 0 0 0	0 0 6	A	

Rev.	Descrizione	Redatto	Data	Verificato	Data	Approvato	Data
A	EMISSIONE		7.05/21		7.05/21		7.05/21
B							
C							

VISTO CONSORZIO IRICOV DUE
Firma: Data:
Ing. Luca MANDOLFI

Progettazione:

IL PROGETTISTA

COD. 0377577D1 | CUP: J41I91000000009 | File: | Cod. origine:

Progetto cofinanziato dalla Unione Europea

Scala di plot: | TUTTI I DIRITTI DEL PRESENTE DOCUMENTO SONO RISERVATI. LA PRODUZIONE ANCHE PARZIALE E VIETATA