



LEGENDA

AREA D'INTERVENTO

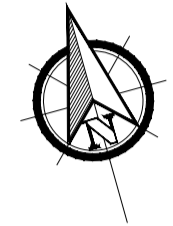

K-MAP

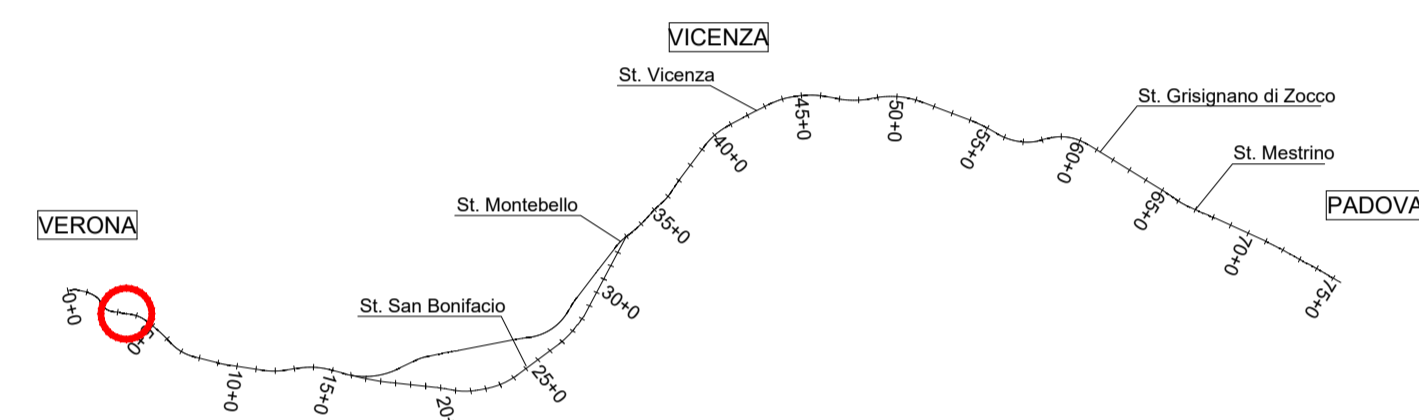

COMMITTENTE: **RFI**  
RETE FERROVIARIA ITALIANA  
GRUPPO FERROVIE DELLO STATO

ALTA SORVEGLIANZA: **ITAFERR**  
GRUPPO FERROVIE DELLO STATO

GENERAL CONTRACTOR: **Consorzio Iricav Due**

INFRASTRUTTURE FERROVIARIE STRATEGICHE DEFINITE DALLA LEGGE OBIETTIVO N. 443/01

LINEA A.V./A.C. TORINO-VENEZIA Tratta VERONA-PADOVA  
Lotto funzionale Verona-Bivio Vicenza

PROGETTO ESECUTIVO

FABBRICATI

FA02 - FABBRICATO SSE AL Km 3+885.60

URBANIZZAZIONI

Planimetria di inquadramento

	INTEGRATORE	Consorzio Iricav Due	DIRETTORE LAVORI	SCALA : 1:1000
	ALAVENDITA	Ing. Paolo CARMONA	Ing. Luca ZACCARIA	
	Ing. Paolo CARMONA	Ing. Paolo CARMONA	Ing. Luca ZACCARIA	
	Ing. Paolo CARMONA	Ing. Paolo CARMONA	Ing. Luca ZACCARIA	

COMMESSA	LOTTO	FASE	ENTE	TIPO DOC.	OPERA/DISCIPLINA	PROGR.	REV.	FOGLIO
IN17	12	E	12	P7	FA0200	001	A	1/1

**Consorzio Iricav Due**

VISTO CONSORZIO IRICAV DUE

Firma: **Ing. Luca ZACCARIA**

Data: \_\_\_\_\_

Progettazione:

Rev.	Descrizione	Redatto	Data	Verificato	Data	Approvato	Data	IL PROGETTISTA
A	EMISSORE A SEGUITO REPERIMENTO STRUTTURALE IN VALICATA	SEA	20/04/2021	SEA	20/04/2021	SEA	20/04/2021	

CIG: 8377957CD1 CUP: J41E9100000009 File: n1712612P7FA0200001A.DWG Cod. origine: 0000E