



LEGENDA

AREA D'INTERVENTO

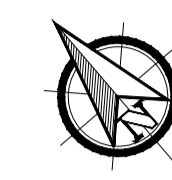

K-MAP

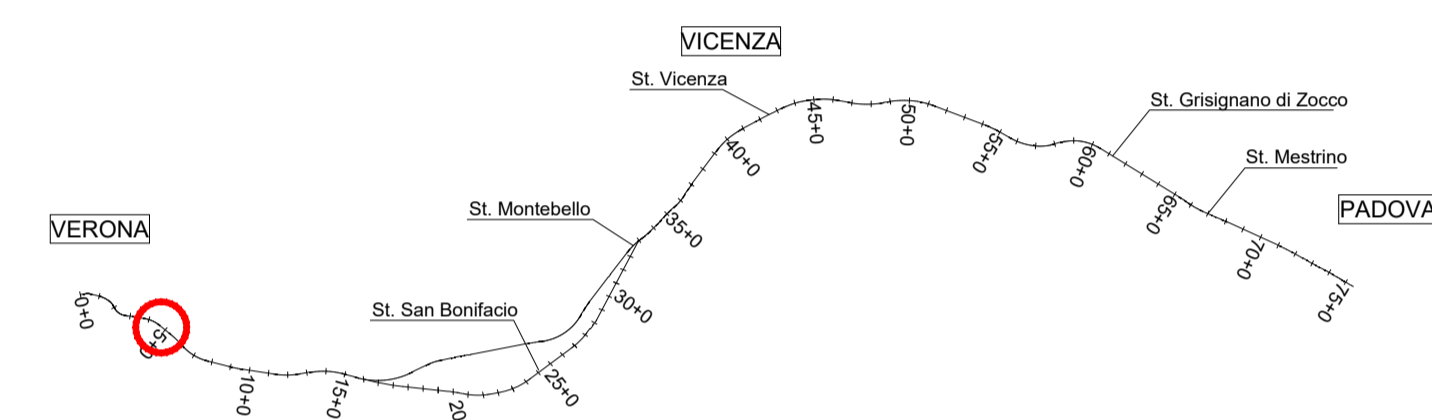

COMMITTENTE:



ALTA SORVEGLIANZA:



GENERAL CONTRACTOR:



INFRASTRUTTURE FERROVIARIE STRATEGICHE DEFINITE DALLA LEGGE OBIETTIVO N. 443/01

LINEA A.V. /A.C. TORINO-VENEZIA Tratta VERONA-PADOVA
Lotto funzionale Verona-Bivio Vicenza

PROGETTO ESECUTIVO

FABBRICATI
FA03 - FAB. DI EMERGENZA (PER OPER. DI SOCCORSO IN GAL) ED IMP. DI SOLLEVAMENTO
URBANIZZAZIONI

Planimetria di inquadramento

GENERAL CONTRACTOR Ing. Giovanni ALA VENDA ALBO INGEGNERI P.A. PROFESSIONISTI n. 4503		Consorzio Iricav Due Ing. Paolo CARONZA		DIRETTORE LAVORI	SCALA : 1:1000
COMMESSA IN17	LOTTO 12	FASE E	ENTE 12	TIPO DOC. P7	OPERA/DISCIPLINA FA0300
PROGR. 001	REV. C	FOGLIO 12			

VISTO CONSORZIO IRICAV DUE	
Firma Ing. Roberto LEVONIG	Data

Rev.	Descrizione	Redatto	Data	Verificato	Data	Approvato	Data	IL PROGETTISTA
A	EMISSIONE	ICC	20/10/2021	MSA	20/10/2021	CSA	20/10/2021	
B	REV. PER ISTR. ITSP IN17-RV-0000000164	ICC	06/04/2022	MSA	06/04/2022	CSA	06/04/2022	
C	REV. PER ISTR. ITSP IN17-RV-0000000443	ICC	31/01/2023	MSA	31/01/2023	CSA	31/01/2023	

CIG: 837793CD1 CUP: J41E9100000009 File: IN1712E0PFA0300001_C.dwg
Cod. origine: