


LEGENDA

AREA D'INTERVENTO



K-MAP

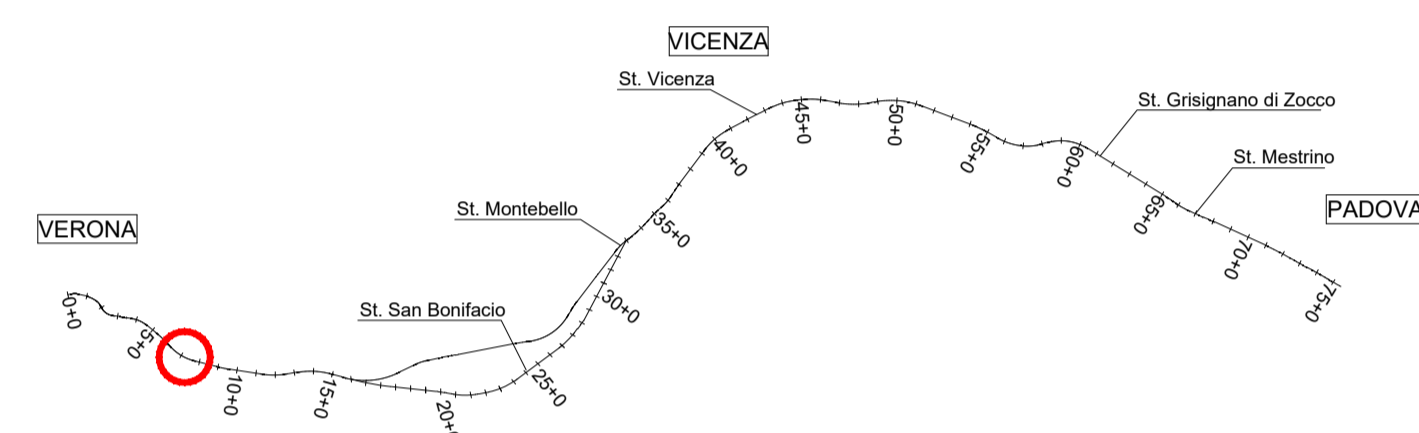

COMMITTENTE:

ALTA SORVEGLIANZA:

GENERAL CONTRACTOR:

**INFRASTRUTTURE FERROVIARIE STRATEGICHE DEFINITE DALLA LEGGE OBIETTIVO N. 443/01**  
**LINEA A.V. /A.C. TORINO-VENEZIA Tratta VERONA-PADOVA**  
**Lotto funzionale Verona-Bivio Vicenza**  
**PROGETTO ESECUTIVO**  
**FABBRICATI**  
**FA05 - FABBRICATO PT AL KM 7+475,00**  
**URBANIZZAZIONI**

|  |  |  |  |                  |  |                   |  |
|--|--|--|--|------------------|--|-------------------|--|
| IL PROGETTISTA INTEGRATORE<br>Ing. Giovanni MALAVENDA<br>ALBO INGEGNERI PROFESSIONISTI<br>Data: 01/03/2021 |  | Consortio<br><b>Iricav Due</b><br>Ing. Paolo CARMINA<br>Data: 01/03/2021 |  | DIRETTORE LAVORI |  | SCALA :<br>1:1000 |  |
|--|--|--|--|------------------|--|-------------------|--|

|          |       |      |      |           |                  |        |      |        |
|----------|-------|------|------|-----------|------------------|--------|------|--------|
| COMMESSA | LOTTO | FASE | ENTE | TIPO DOC. | OPERA/DISCIPLINA | PROGR. | REV. | FOGLIO |
| IN17     | 12    | E    | 12   | P7        | FA0500           | 001    | B    | 12     |

VISTO CONSORZIO IRICAV DUE

Firma: Data: 01/03/2021

Progettazione:

| Rev. | Descrizione  | Redatto | Data       | Verificato | Data       | Approvato | Data       | IL PROGETTISTA |
|------|--------------|---------|------------|------------|------------|-----------|------------|----------------|
| A    | EMISSIONE    | SS      | 01/03/2021 | SSA        | 01/03/2021 | SSA       | 01/03/2021 |                |
| B    | REVISIONE GC | SS      | 31/03/2022 | SSA        | 31/03/2022 | SSA       | 31/03/2022 |                |