



LEGENDA

AREA D'INTERVENTO

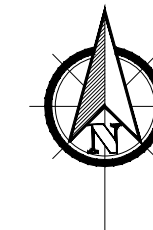

K-MAP

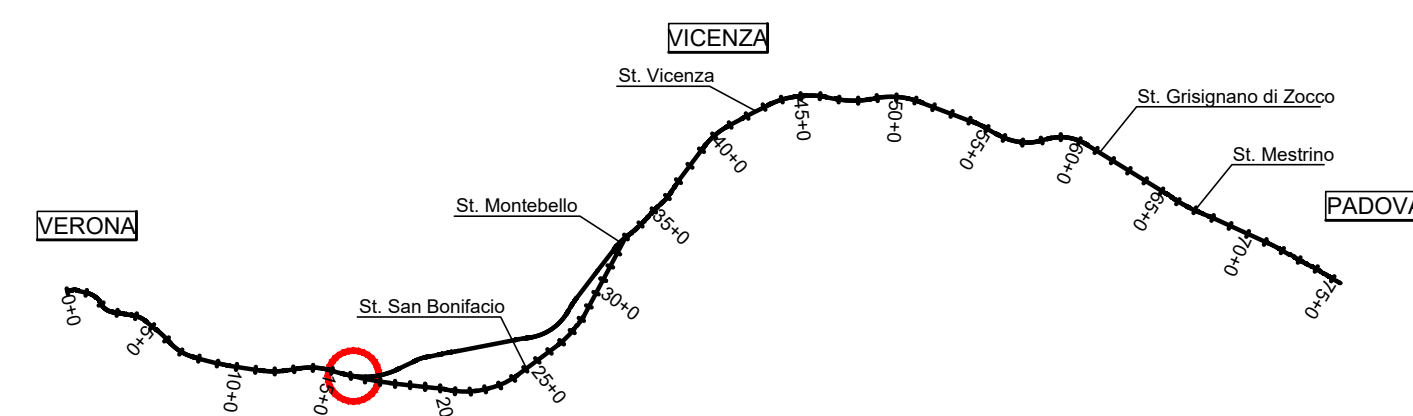

COMMITTENTE:



ALTA SORVEGLIANZA:



GENERAL CONTRACTOR:



INFRASTRUTTURE FERROVIARIE STRATEGICHE DEFINITE DALLA LEGGE OBIETTIVO N. 443/01  
 LINEA A.V. /A.C. TORINO-VENEZIA Tratta VERONA-PADOVA  
 Lotto funzionale Verona-Bivio Vicenza  
 PROGETTO ESECUTIVO  
 FABBRICATI  
 FA06 - FABBRICATO SSE AL KM 16+765.00  
 URBANIZZAZIONI  
 Planimetria di inquadramento

	GENERAL CONTRACTOR	DIRETTORE LAVORI	SCALA :
	Consortio Iricav Due ing. Paolo CRIVELLA Data: 11/02/2022		1:1000

COMMESSA	LOTTO	FASE	ENTE	TIPO DOC.	OPERA/DISCIPLINA	PROGR.	REV.	FOGLIO
IN17	12	E	12	P7	FA0600	001	B	12

	VISTO CONSORZIO IRICAV DUE	
	Firma ing. Luigi RANDOLFI	Data

Rev.	Descrizione	Redatto	Data	Verificato	Data	Approvato	Data	IL PROGETTISTA
A	EMISSIONE	IS2 s.s.m. bat. 2/22	07/09/2021	MGA	07/09/2021	ISA	07/09/2021	
B	REVISIONE PER ISTRUTTORIA VALIDATORE	IS2 s.s.m. bat. 2/22	11/02/2022	MGA	11/02/2022	ISA	11/02/2022	
C								

CIG: 8377957C01 CUP: J41E9100000009 File: IN1712E22P7FA060001B.DWG  
 Progetto cofinanziato dalla Unione Europea Cod. origine: 00002