





LEGENDA

AREA D'INTERVENTO

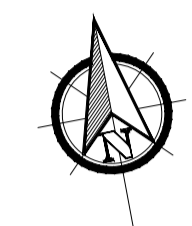

K-MAP

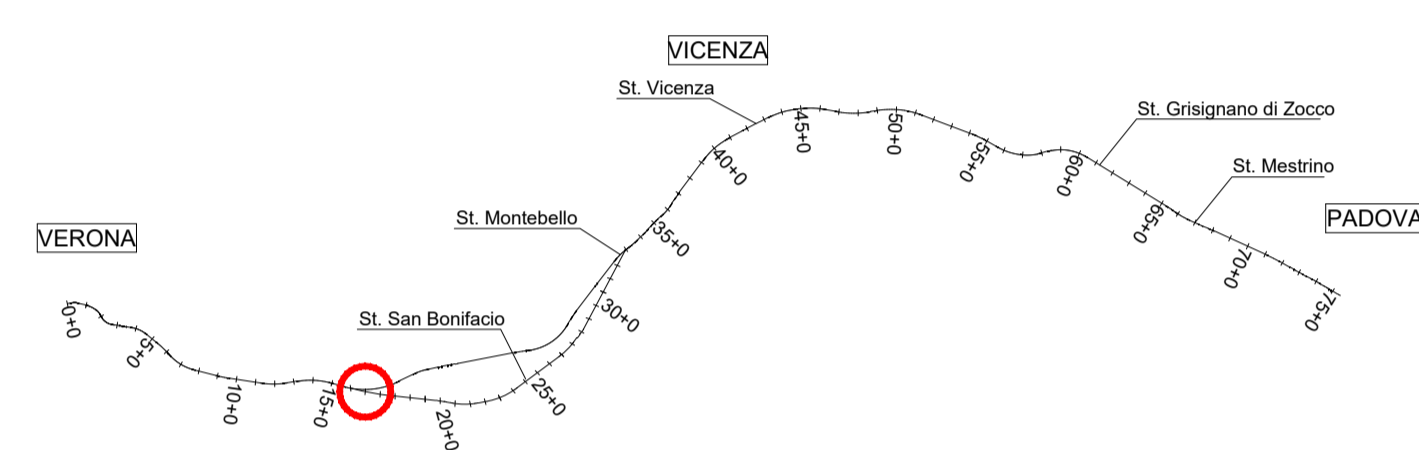

COMMITTENTE: **RFI**  
RETE FERROVIARIA ITALIANA  
GRUPPO FERROVIE DELLO STATO

ALTA SORVEGLIANZA: **ITALFERR**  
GRUPPO FERROVIE DELLO STATO

GENERAL CONTRACTOR: **Consorzio Iricav Due**

INFRASTRUTTURE FERROVIARIE STRATEGICHE DEFINITE DALLA LEGGE OBIETTIVO N. 443/01  
LINEA A.V./A.C. TORINO-VENEZIA Tratta VERONA-PADOVA  
Lotto funzionale Verona-Bivio Vicenza  
PROGETTO ESECUTIVO  
FABBRICATI  
FA07 - FABBRICATO PT AL KM 19+128,13  
URBANIZZAZIONI  
Planimetria di inquadramento

GENERAL CONTRACTOR		DIRETTORE LAVORI		SCALA :				
INTEGRATORE LAVENDA degli Ingegneri di N. 4298	Consorzio Iricav Due ing. Paolo Carraro	Data:		1:1000				
COMMESSA	LOTTO	FASE	ENTE	TIPO DOC.	OPERA/DISCIPLINA	PROGR.	REV.	FOGLIO
IN17	12	E	12	P7	FA0700	001	A	01

		VISTO CONSORZIO IRICAV DUE					
Firma ing.		Data					
Progettazione :	Redatto	Data	Verificato	Data	Approvato	Data	IL PROGETTISTA
A EMISSIONE	802 8 Nov 2021	01/09/2021	MSA	01/09/2021	MSA	01/09/2021	
							Data: 01/09/2021