


LEGENDA

AREA D'INTERVENTO



K-MAP

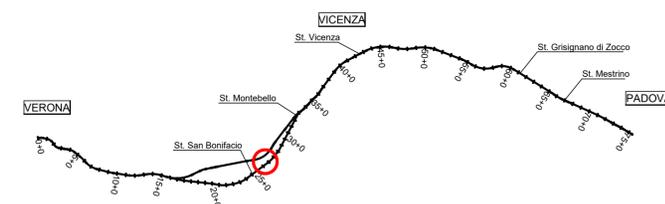

COMMITTENTE:



ALTA Sorveglianza:



GENERAL CONTRACTOR:



INFRASTRUTTURE FERROVIARIE STRATEGICHE DEFINITE DALLA LEGGE OBIETTIVO N. 443/01

LINEA A.V. /A.C. TORINO-VENEZIA Tratta VERONA-PADOVA
Lotto funzionale Verona-Bivio Vicenza

PROGETTO ESECUTIVO

FABBRICATI

FA08 - FABBRICATO SSE AL Km 26+290.00

URBANIZZAZIONI

Planimetria di inquadramento

APPROVATA INTEGRATORE ALPROMONTA MALAVENDA Via... Verona N. 4289 Data: 07/05/2021		GENERAL CONTRACTOR Consorzio Iricav Due Ing. Paolo Carmo Data:	DIRETTORE LAVORI Ing. Luca RANDOLFI Data:	SCALA : 1:1000
---	--	---	---	-------------------

COMMESSA	LOTTO	FASE	ENTE	TIPO DOC.	OPERA/DISCIPLINA	PROGR.	REV.	FOGLIO
IN17	12	E	12	P7	FA0800	001	A	1 di 1

Consorzio IricAV Due Firma Ing. Luca RANDOLFI Data:		VISTO CONSORZIO IRICAV DUE Data:
--	--	-------------------------------------

Rev.	Descrizione	Redatto	Data	Verificato	Data	Approvato	Data	IL PROGETTISTA
A	SEZIONE	SS	07/05/2021	MS	07/05/2021	SA	07/05/2021	

CIG. 8377957CD1 CUP: J41E9100000009 File: 111728207FA080001A.DWG
 Progetto cofinanziato dalla Unione Europea Cod. origine: C00CE