


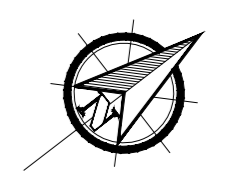

LEGENDA


[---] AREA D'INTERVENTO



NOTE GENERALI

- LE QUOTE SONO ESPRESSE IN METRI
- LE QUOTE ALTIMETRICHE SONO ESPRESSE IN METRI slm

K-MAP

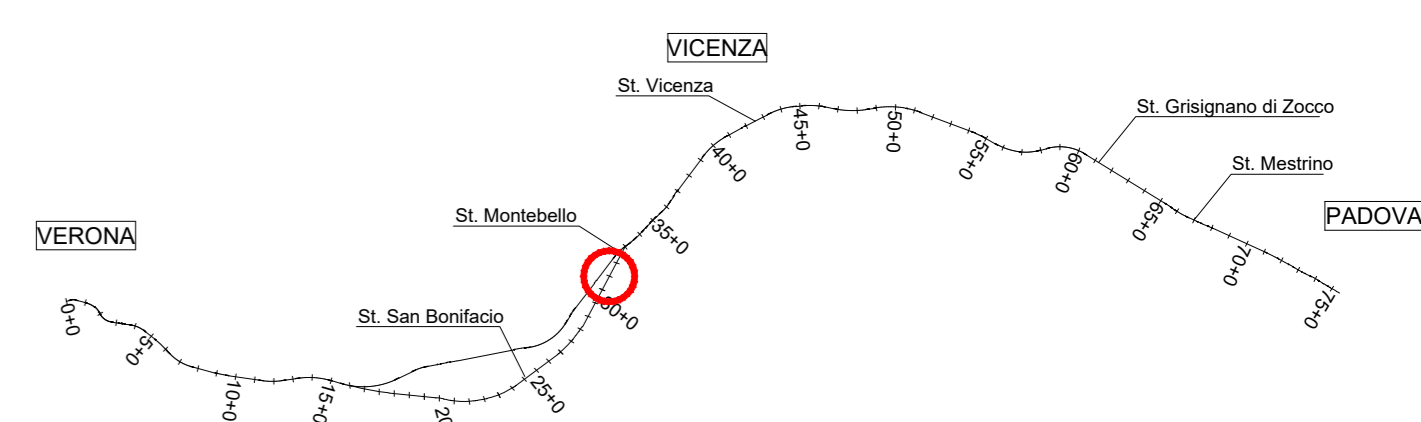

COMMITTENTE:

ALTA SORVEGLIANZA:

GENERAL CONTRACTOR:

INFRASTRUTTURE FERROVIARIE STRATEGICHE DEFINITE DALLA LEGGE OBIETTIVO N. 443/01
 LINEA A.V. /A.C. TORINO-VENEZIA Tratta VERONA-PADOVA
 Lotto funzionale Verona-Bivio Vicenza

PROGETTO ESECUTIVO
 FABBRICATI
 FA09 - FABBRICATO PC AL KM 32+300,00
 URBANIZZAZIONI
 Planimetria di inquadramento

GENERAL CONTRACTOR	DIRETTORE LAVORI	SCALA:
Integratore Lavori IricoV Due Ing. Paolo Corbelli Data: 12/07/2011	Consorzio IricoV Due Ing. Luca Sordani Data: 12/07/2011	1:1000

LOCAZIONE	LOTTO	FASE	ENTE	TIPO DOC.	OPERA/DISCIPLINA	PROGR.	REV.	FOLIO
1117	12	E	12	P7	FA0900	001	A	1117

Rev.	Descrizione	Redatto da	Data	Verificato da	Data	Approvato da	Data	IL PROGETTISTA
A	EMISIONE	