



LEGENDA

AREA D'INTERVENTO

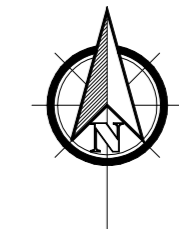

K-MAP

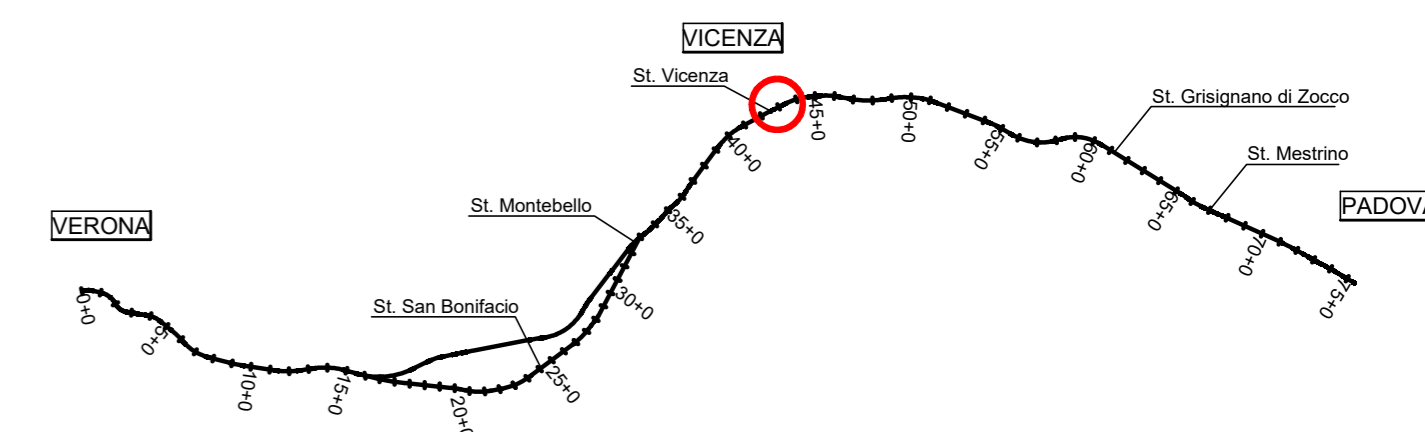

**COMMITTENTE:**  
**RFI**  
 RETE FERROVIARIA ITALIANA  
 GRUPPO FERROVIE DELLO STATO

**ALTA Sorveglianza:**  
**ITALFERR**  
 GRUPPO FERROVIE DELLO STATO

**GENERAL CONTRACTOR:**  
**Consorzio Iricav Due**

**INFRASTRUTTURE FERROVIARIE STRATEGICHE DEFINITE DALLA LEGGE OBIETTIVO N. 443/01**

**LINEA A.V. /A.C. TORINO-VENEZIA Tratta VERONA-PADOVA**  
**Lotto funzionale Verona-Bivio Vicenza**

**PROGETTO ESECUTIVO**

FABBRICATI  
 FA11 - FABBRICATO PT/PJ2 AL Km 43+060  
 URBANIZZAZIONI

Planimetria di inquadramento

<b>PROGETTISTA INTEGRATORE</b> Ing. Gianluigi MALAVENDA Via... Verona N. 4289 Data: 01/08/2021		<b>GENERAL CONTRACTOR</b> Consorzio Iricav Due Ing. Paolo Corradi Data: 01/08/2021	<b>DIRETTORE LAVORI</b> Ing. Lucia RANDOLFI Data: 01/08/2021	<b>SCALA:</b> 1:1000
--	--	---	--	-------------------------

COMMESSA	LOTTO	FASE	ENTE	TIPO DOC.	OPERA/DISCIPLINA	PROGR.	REV.	FOLGIO
IN17	12	E	12	P7	FA1100	001	A	1 di 1

**VISTO CONSORZIO IRICAV DUE**  
 Firma: Ing. Lucia RANDOLFI  
 Data: 01/08/2021

Progettazione:

Rev.	Descrizione	Redatto	Data	Verificato	Data	Approvato	Data	IL PROGETTISTA
A	SEDOE	SC	01/08/2021	IGA	01/08/2021	SC	01/08/2021	

CIG: 8377957CD1 CUP: J41E9100000009 File: 11172820PFA1100001A.DWG  
 Progetto cofinanziato dalla Unione Europea Cod. origine: C0002