PLANIMETRIA DI INQUADRAMENTO

1:1000

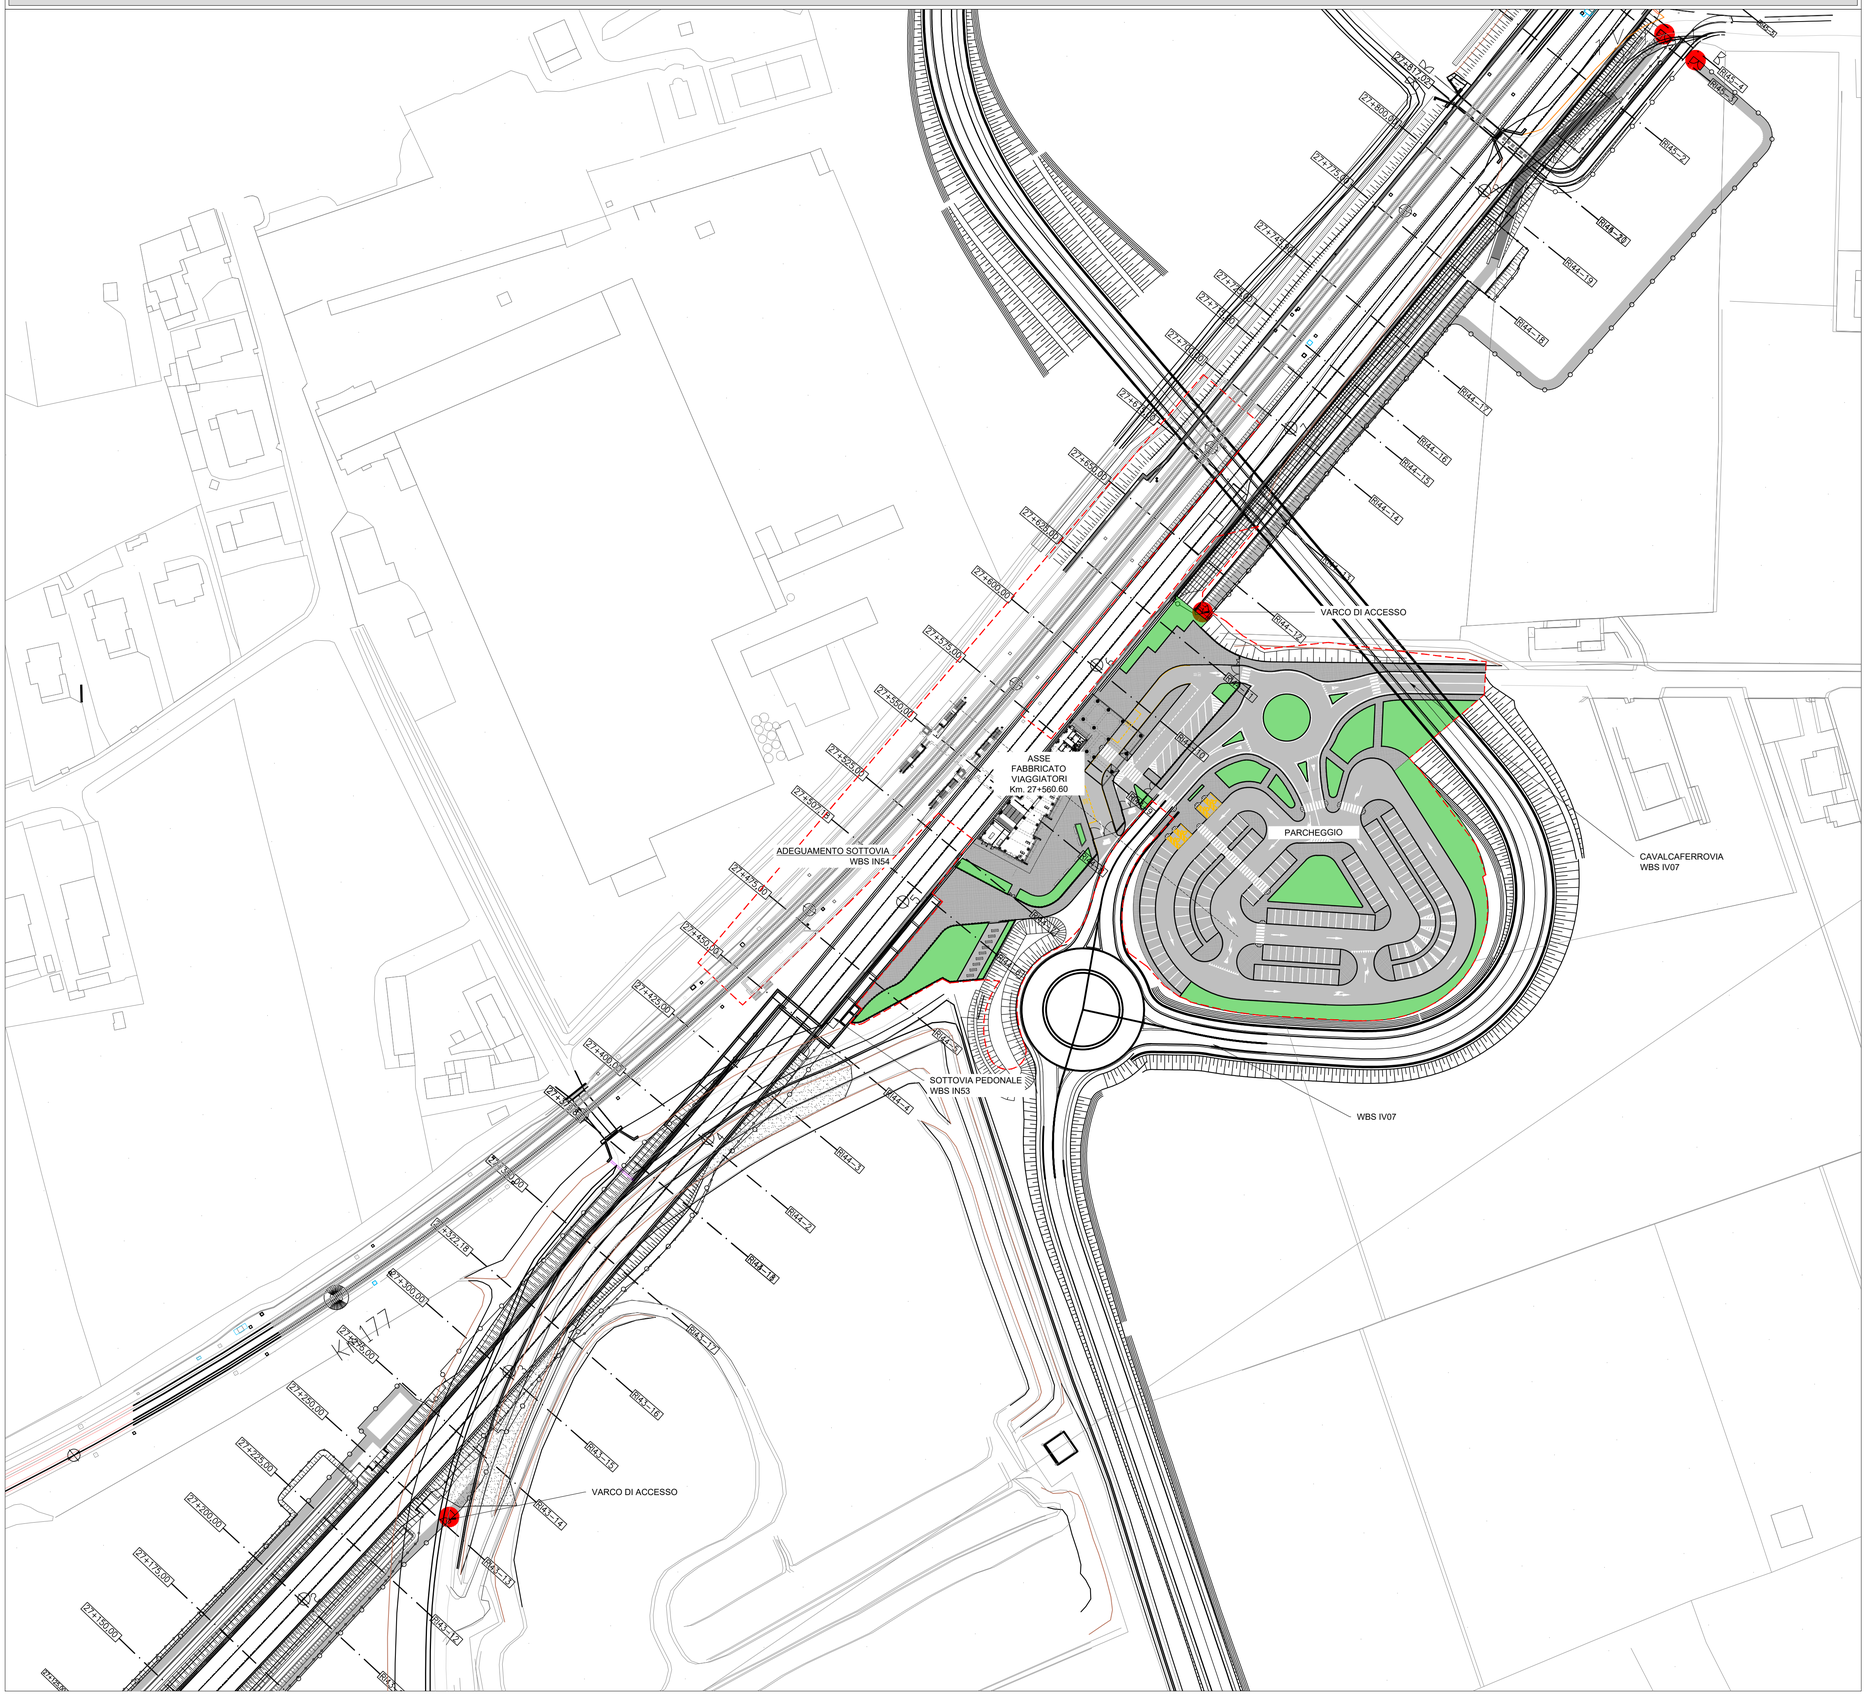

LEGENDA

AREA D'INTERVENTO

K-MAP

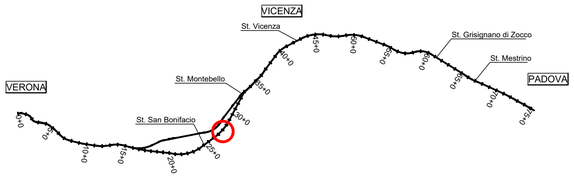

COMMITTENTE: RFI RETE FERROVIARIA ITALIANA GRUPPO FERROVIE DELLO STATO

ALTA SORVEGLIANZA: ITALFERR GRUPPO FERROVIE DELLO STATO

GENERAL CONTRACTOR: Consorzio IricAV Due

INFRASTRUTTURE FERROVIARIE STRATEGICHE DEFINITE DALLA LEGGE OBIETTIVO N. 443/01

LINEA A.V. /A.C. TORINO–VENEZIA Tratta VERONA–PADOVA
Lotto funzionale Verona–Bivio Vicenza

PROGETTO ESECUTIVO

FABBRICATI VIAGGIATORI

FV01 – STAZIONE LONIGO – FABBRICATO KM 27+560,60 URBANIZZAZIONI

Planimetria di inquadramento

GENERAL CONTRACTOR	DIRETTORE LAVORI	SCALA :
INTEGRATORE LAVENDA Consorzio Iricav Due ing. Paolo Carmona Data:	Data:	1:1000

COMMESSA	LOTTO	FASE	ENTE	TIPO DOC.	OPERA/DISCIPLINA	PROGR.	REV.	FOGLIO
IN17	12	E	I2	P7	FV0100	001	A	di

Consorzio IricAV Due

VISTO CONSORZIO IRICAV DUE

Firma	Data
ing. Luca RANDOLFI	

Progettazione :

Rev.	Descrizione	Redatto	Data	Verificato	Data	Approvato	Data	IL PROGETTISTA
A	EMISSIONE	SDZ	07/05/2021	MGA	07/05/2021	CSA	07/05/2021	Data: 07/05/2021

CIG. 8377957CD1 | CUP: J41E91000000009 | File: IN1712D2P7FV0100001A.dwg | Cod. origine: CODICE

Progetto cofinanziato dalla Unione Europea

Scala di plot:

TUTTI I DIRITTI DEL PRESENTE DOCUMENTO SONO RISERVATI. LA PRODUZIONE ANCHE PARZIALE È VIETATA