



LEGENDA

AREA D'INTERVENTO

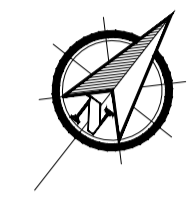

K-MAP

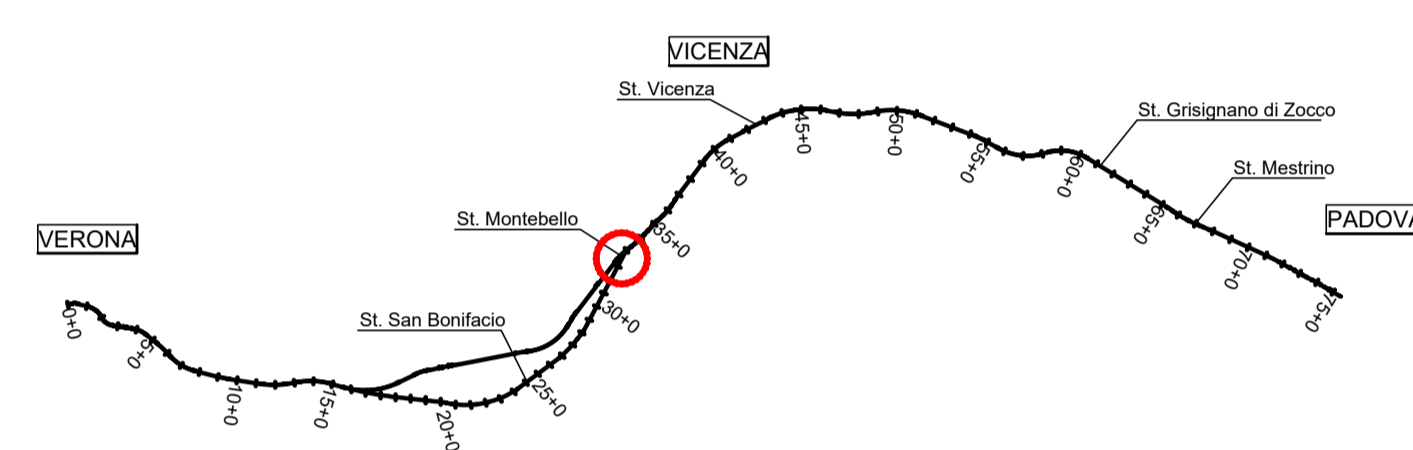

COMMITTENTE: **RFI**  
RETE FERROVIARIA ITALIANA  
GRUPPO FERROVIE DELLO STATO

ALTA SORVEGLIANZA: **ITALFERR**  
GRUPPO FERROVIE DELLO STATO

GENERAL CONTRACTOR: **Consorzio Iricov Due**

INFRASTRUTTURE FERROVIARIE STRATEGICHE DEFINITE DALLA LEGGE OBIETTIVO N. 443/01  
LINEA A.V. /A.C. TORINO-VENEZIA Tratta VERONA-PADOVA  
Lotto funzionale Verona-Bivio Vicenza  
PROGETTO ESECUTIVO  
FABBRICATI VIAGGIATORI  
FV02-FERMATA DI MONTEBELLO AL Km 33+305.35  
URBANIZZAZIONI

Planimetria di inquadramento

GENERAL CONTRACTOR		DIRETTORE LAVORI		SCALA :
Integratore LAVENDA degli ingegneri di N. 4289		Consorzio Iricov Due Ing. Paolo Carmo Data:		1:1000
COMMESSA	LOTTO	FASE	ENTE	TIPO DOC.
IN17	12	E	12	P7
OPERA/DISCIPLINA		PROGR.	REV.	FOGLIO
FV0200		001	A	11

Consorzio Iricov Due		VISTO CONSORZIO IRICOV DUE	
Firma Ing. Luca R. B. DEFI		Data	
Rev.	Descrizione	Redatto	Data
A	EMISSIONE	SEA giov. tal. 28p	31/03/2021
		Verificato	Data
		SEA	31/03/2021
		Approvato	Data
		SEA	31/03/2021
IL PROGETTISTA			
Data: 31/03/2021			

CIG: 8377957CD1 CUP: J41E9100000009 File: n171202P7FV0200001A.dwg  
Cod. origine: 0000E