
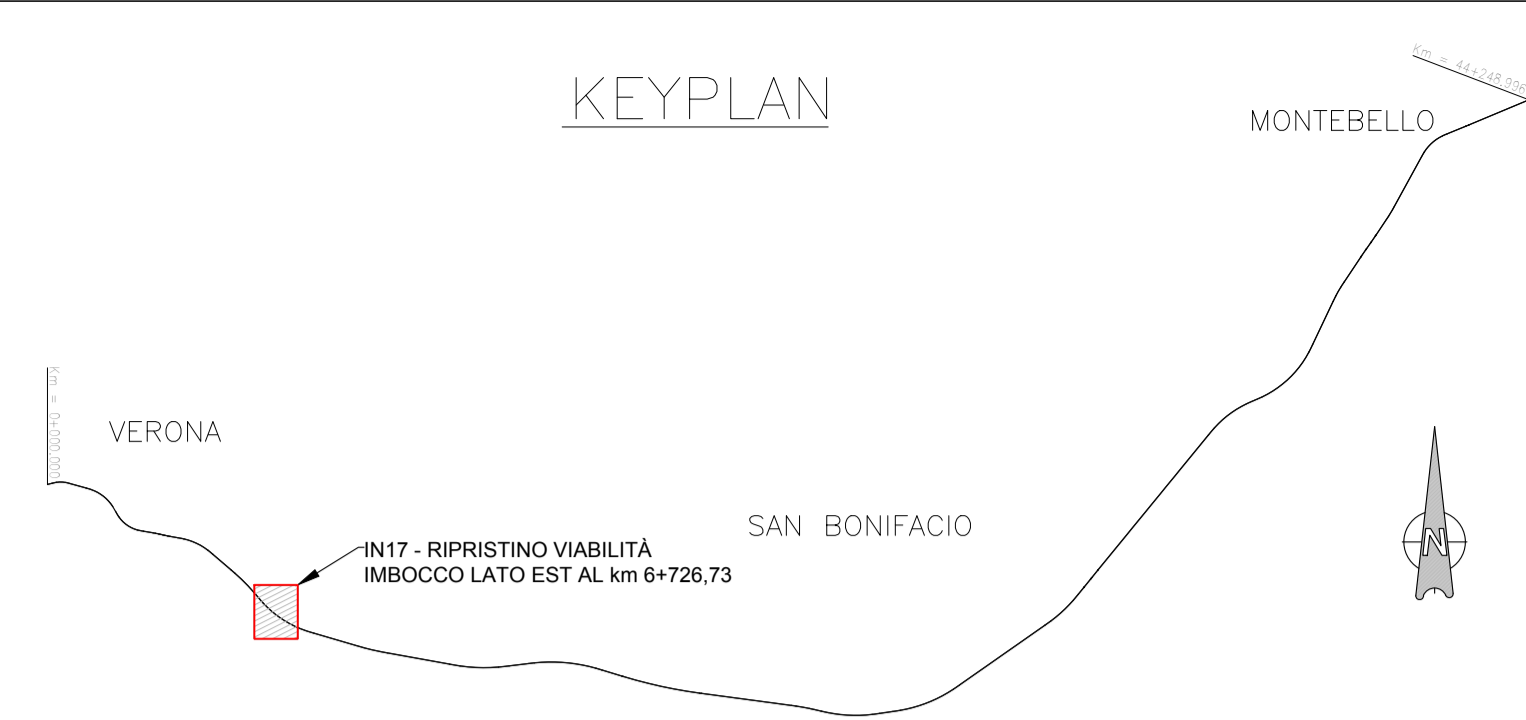



KEYPLAN

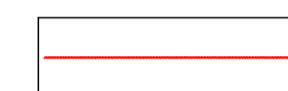

LEGENDA

-  IMPRONTA DELL'OPERA
-  DEMOLIZIONE STRADA ESISTENTE

COMMITTENTE:



ALTA SORVEGLIANZA:



GENERAL CONTRACTOR:



**INFRASTRUTTURE FERROVIARIE STRATEGICHE DEFINITE DALLA LEGGE OBIETTIVO N. 443/01**  
**LINEA A.V. /A.C. TORINO-VENEZIA Tratta VERONA-PADOVA**  
**Lotto funzionale Verona-Bivio Vicenza**  
**PROGETTO ESECUTIVO**  
 IN - INTERFERENZE VIARIE  
 IN17 - RIPRISTINO VIABILITÀ IMBOCCO LATO EST AL km 6+726,73  
 GENERALE


PLANIMETRIA STATO DI FATTO

GENERAL CONTRACTOR		DIRETTORE LAVORI		SCALA :
Consorzio Iricav Due Ing. Paolo CARMONA Data:		 Data:		1:500

COMMESSA	LOTTO	FASE	ENTE	TIPO DOC.	OPERA/DISCIPLINA	PROGR.	REV.	FOGLIO
IN17	12	E	12	P7	IN1700	001	A	1

VISTO CONSORZIO IRICAV DUE	
Firma	Data
Ing. Luca BANDOLFI	

Progettazione:

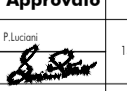Rev.	Descrizione	Redatto	Data	Verificato	Data	Approvato	Data	IL PROGETTISTA
A	EMMISSIONE		15/10/2021		15/10/2021		15/10/2021	Giuseppefabrizio Coppa
B								
C								

CIG: 8377957CD1 CUP: J41E91000000009 File: EN171202091N1700001A.DWG Cod. origine: C008