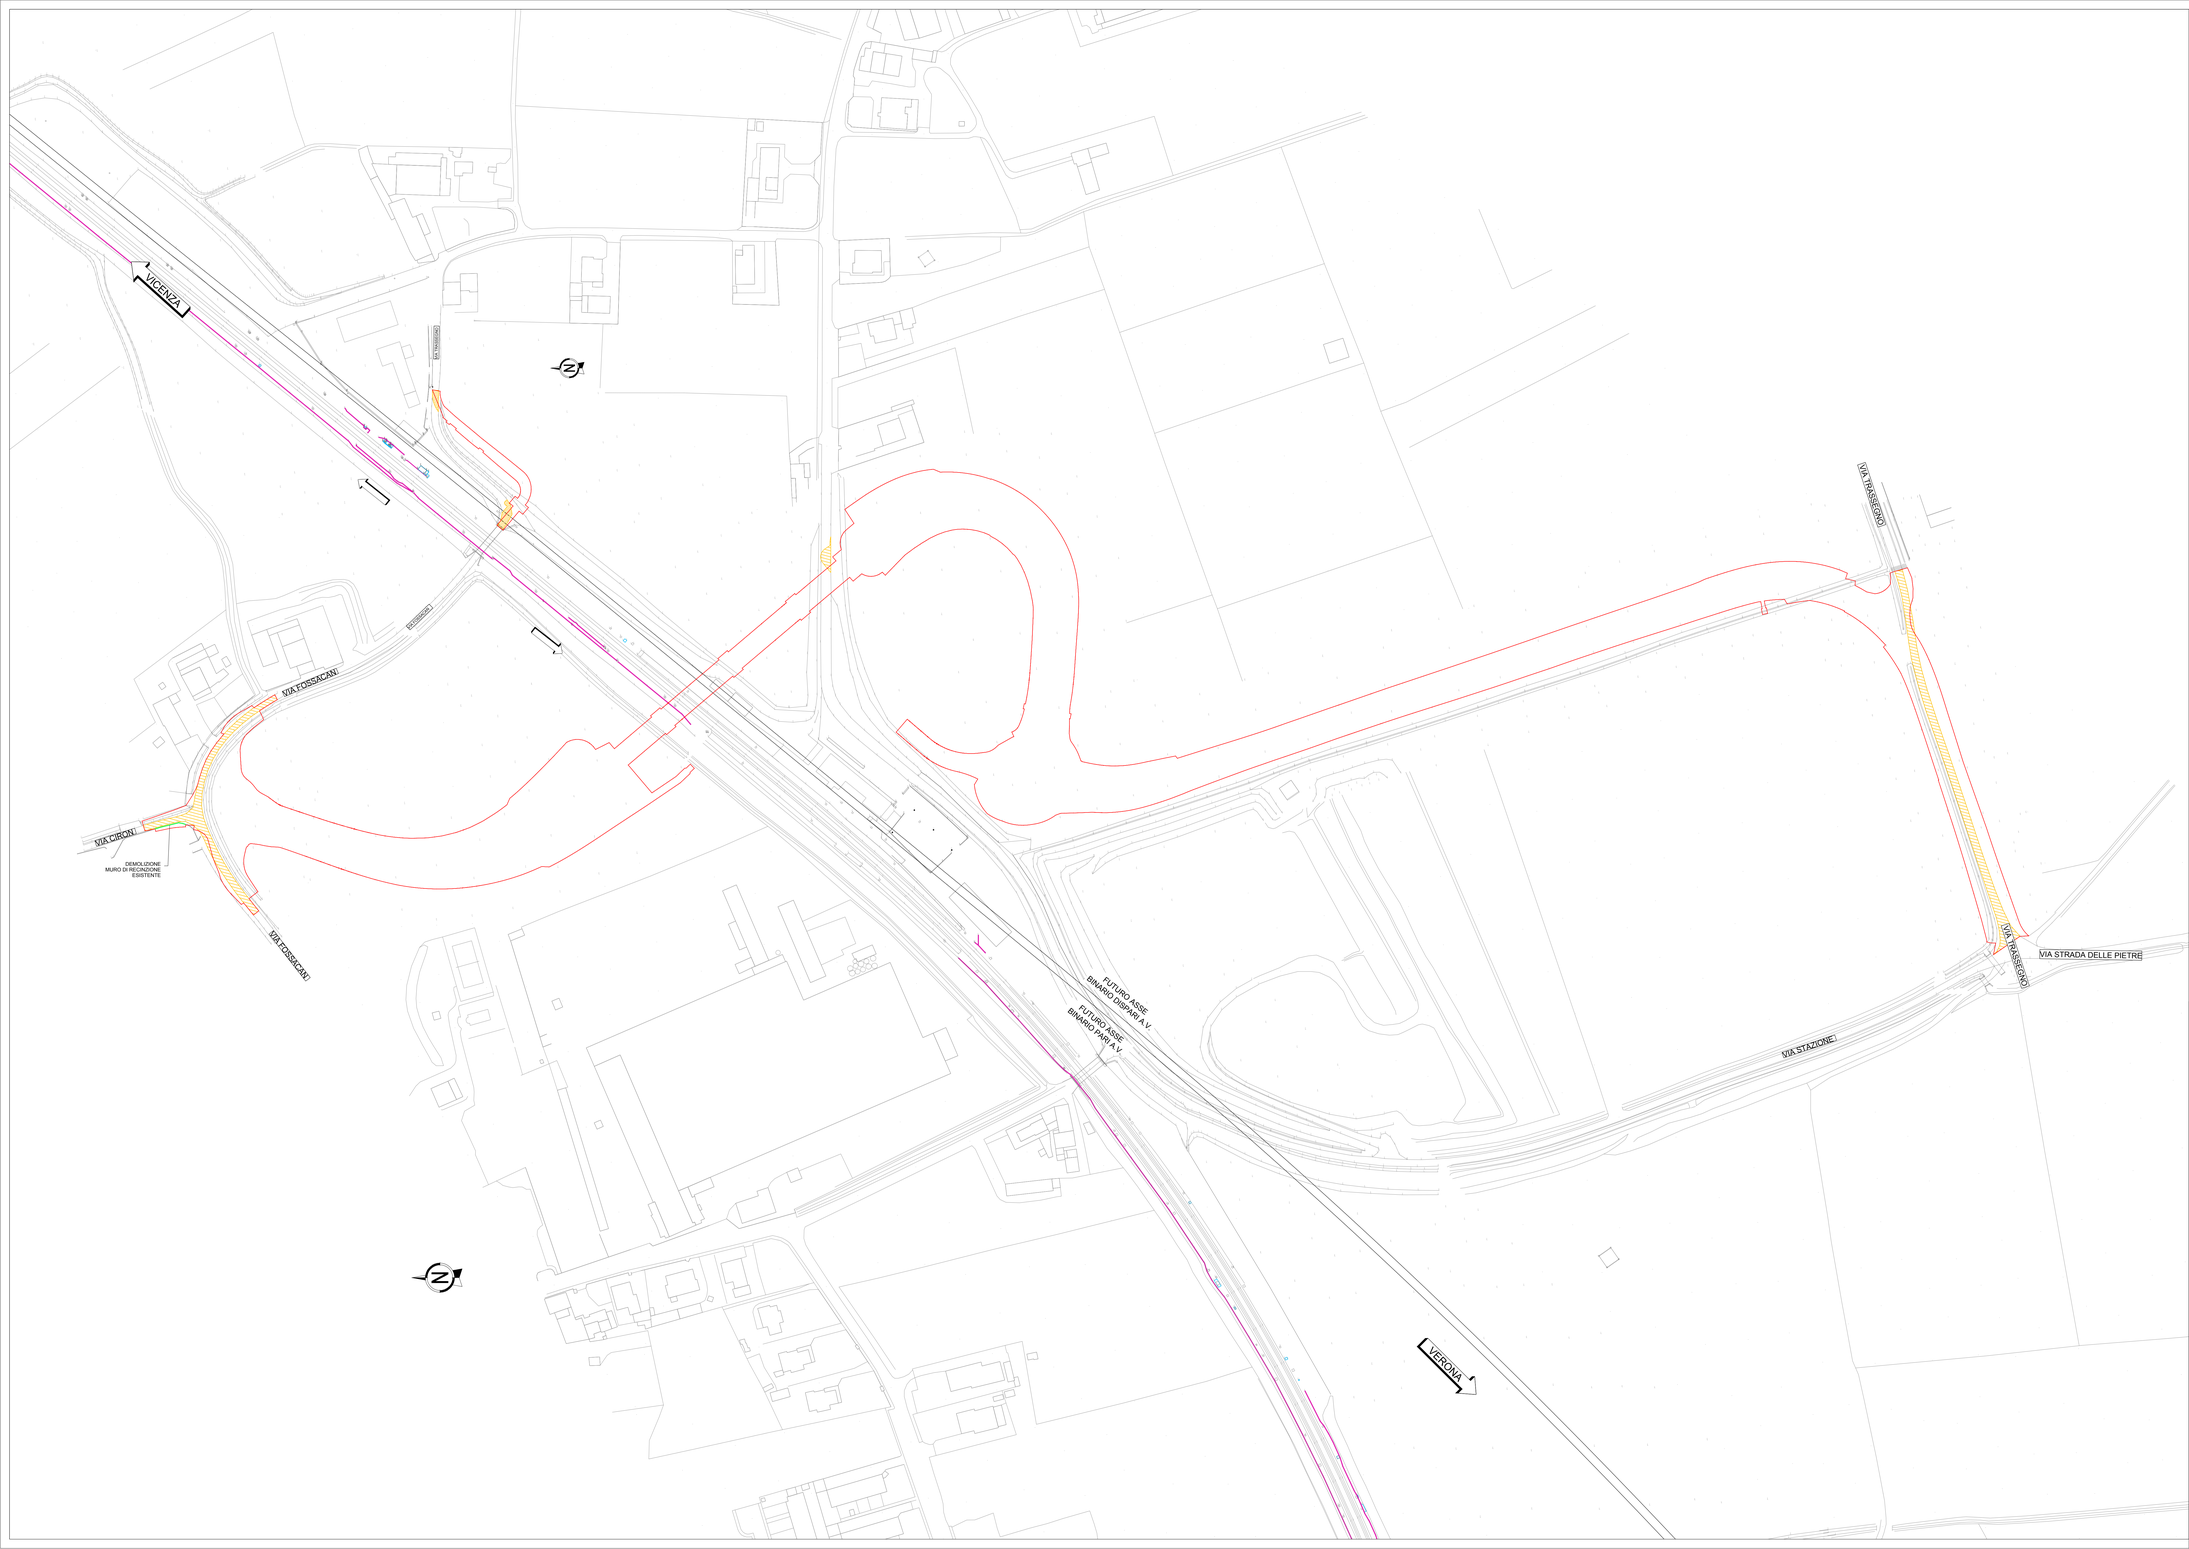

KEYPLAN

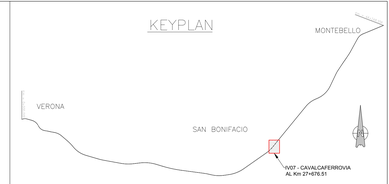

LEGENDA

- IMPRONTA DELL'OPERA
- DEMOLIZIONE DI PAVIMENTAZIONI STRADALI
- DEMOLIZIONE DI MANUFATTI

COMMITTENTE: RFI RETE FERROVIARIA ITALIANA GRUPPO FERROVIE DELLO STATO

ALTA SORVEGLIANZA: ITALFERR GRUPPO FERROVIE DELLO STATO

GENERAL CONTRACTOR: Consorzio IricoAV Due

INFRASTRUTTURE FERROVIARIE STRATEGICHE DEFINITE DALLA LEGGE OBIETTIVO N. 443/01

LINEA A.V. /A.C. TORINO-VENEZIA Tratta VERONA-PADOVA
Lotto funzionale Verona-Bivio Vicenza

PROGETTO ESECUTIVO

IV - CAVALCAFERROVIA

IV07 - CAVALCAFERROVIA AL km 27+676.51

GENERALE

PLANIMETRIA STATO DI FATTO

GENERAL CONTRACTOR	DIRETTORE LAVORI	SCALA
PROGETTISTA INTEGRATORE Ing. Luca BALAVENDA Ordine degli Ingegneri di Napoli n. 4249 Data:	Consorzio Iricav Due Ing. Paolo CARMONA Data:	1:1000

COMMESSA	LOTTO	FASE	ENTE	TIPO DOC.	OPERA/DISCIPLINA	PROGR.	REV.	FOGLIO
I N 1 7	1 2	E	1 2	P 7	I V 0 7 0 0	0 0 1	A	

VISTO CONSORZIO IRICAV DUE

Firma: Ing. Luca BALAVENDA — Data:

Progettazione :

Rev.	Descrizione	Redatto	Data	Verificato	Data	Approvato	Data
A	EMISSIONE		13/09/20		13/09/20		13/09/20
B							
C							

IL PROGETTISTA
Giuseppefabrizio Coppa
Data:

COD. I5Z7Y07CZ01 — CUP: J41E91000000009 — File: I17-E1200-P7-IV0700-1-A.DWG — Cod. origine: CSMO

Progetto cofinanziato dalla Unione Europea

Scala di plan.

TUTTI I DIRITTI DEL PRESENTE DOCUMENTO SONO RISERVATI. LA PRODUZIONE ANCHE PARZIALE È VIETATA.