




PLANIMETRIA FASE 3A
SCALA 1:1000

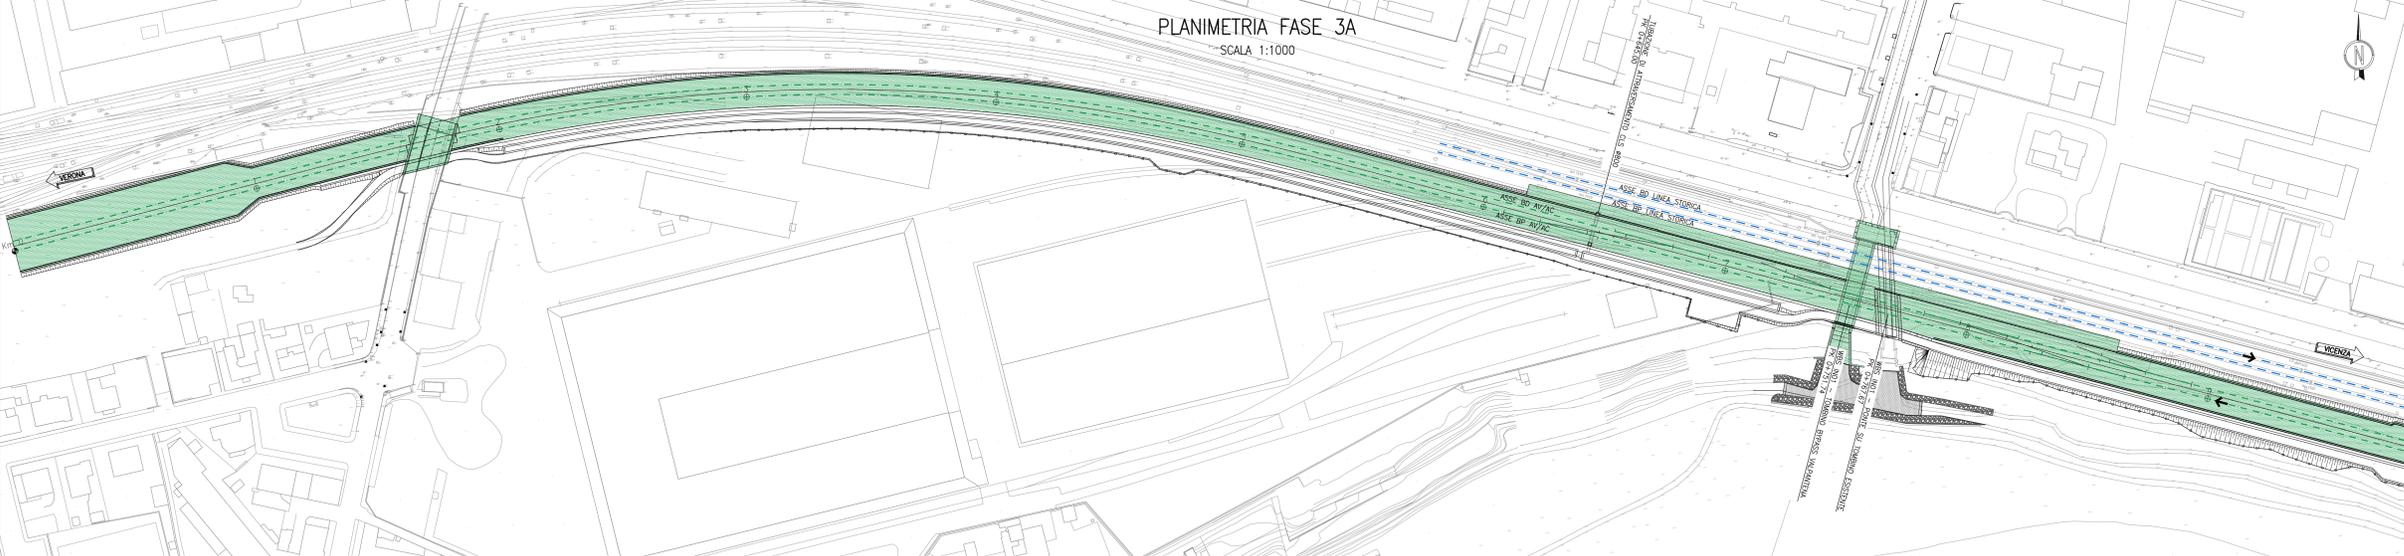

PLANIMETRIA FASE 3A
SCALA 1:1000

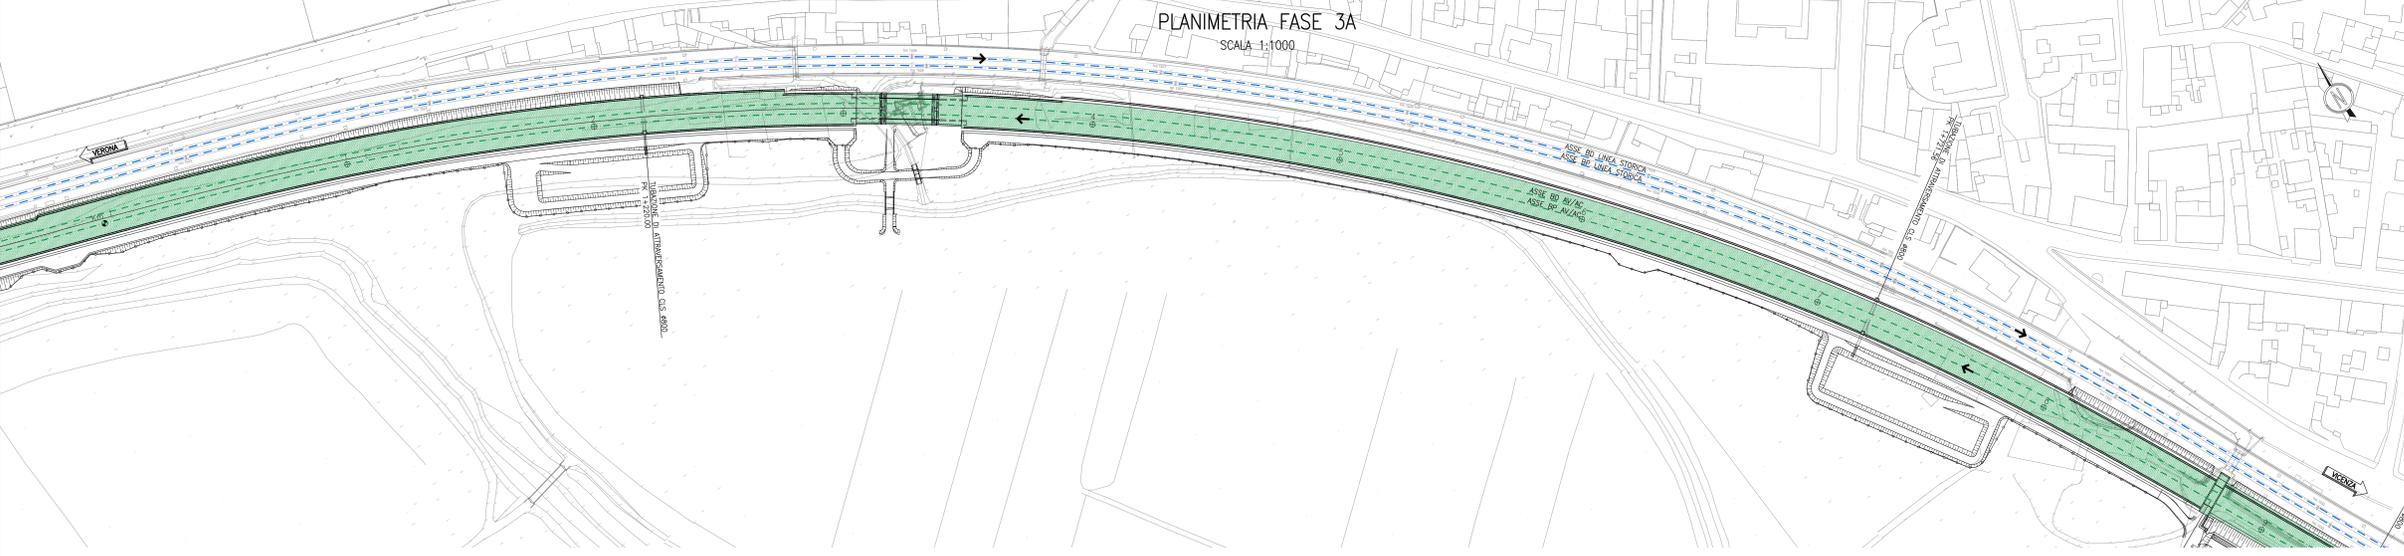

PLANIMETRIA FASE 3A
SCALA 1:1000

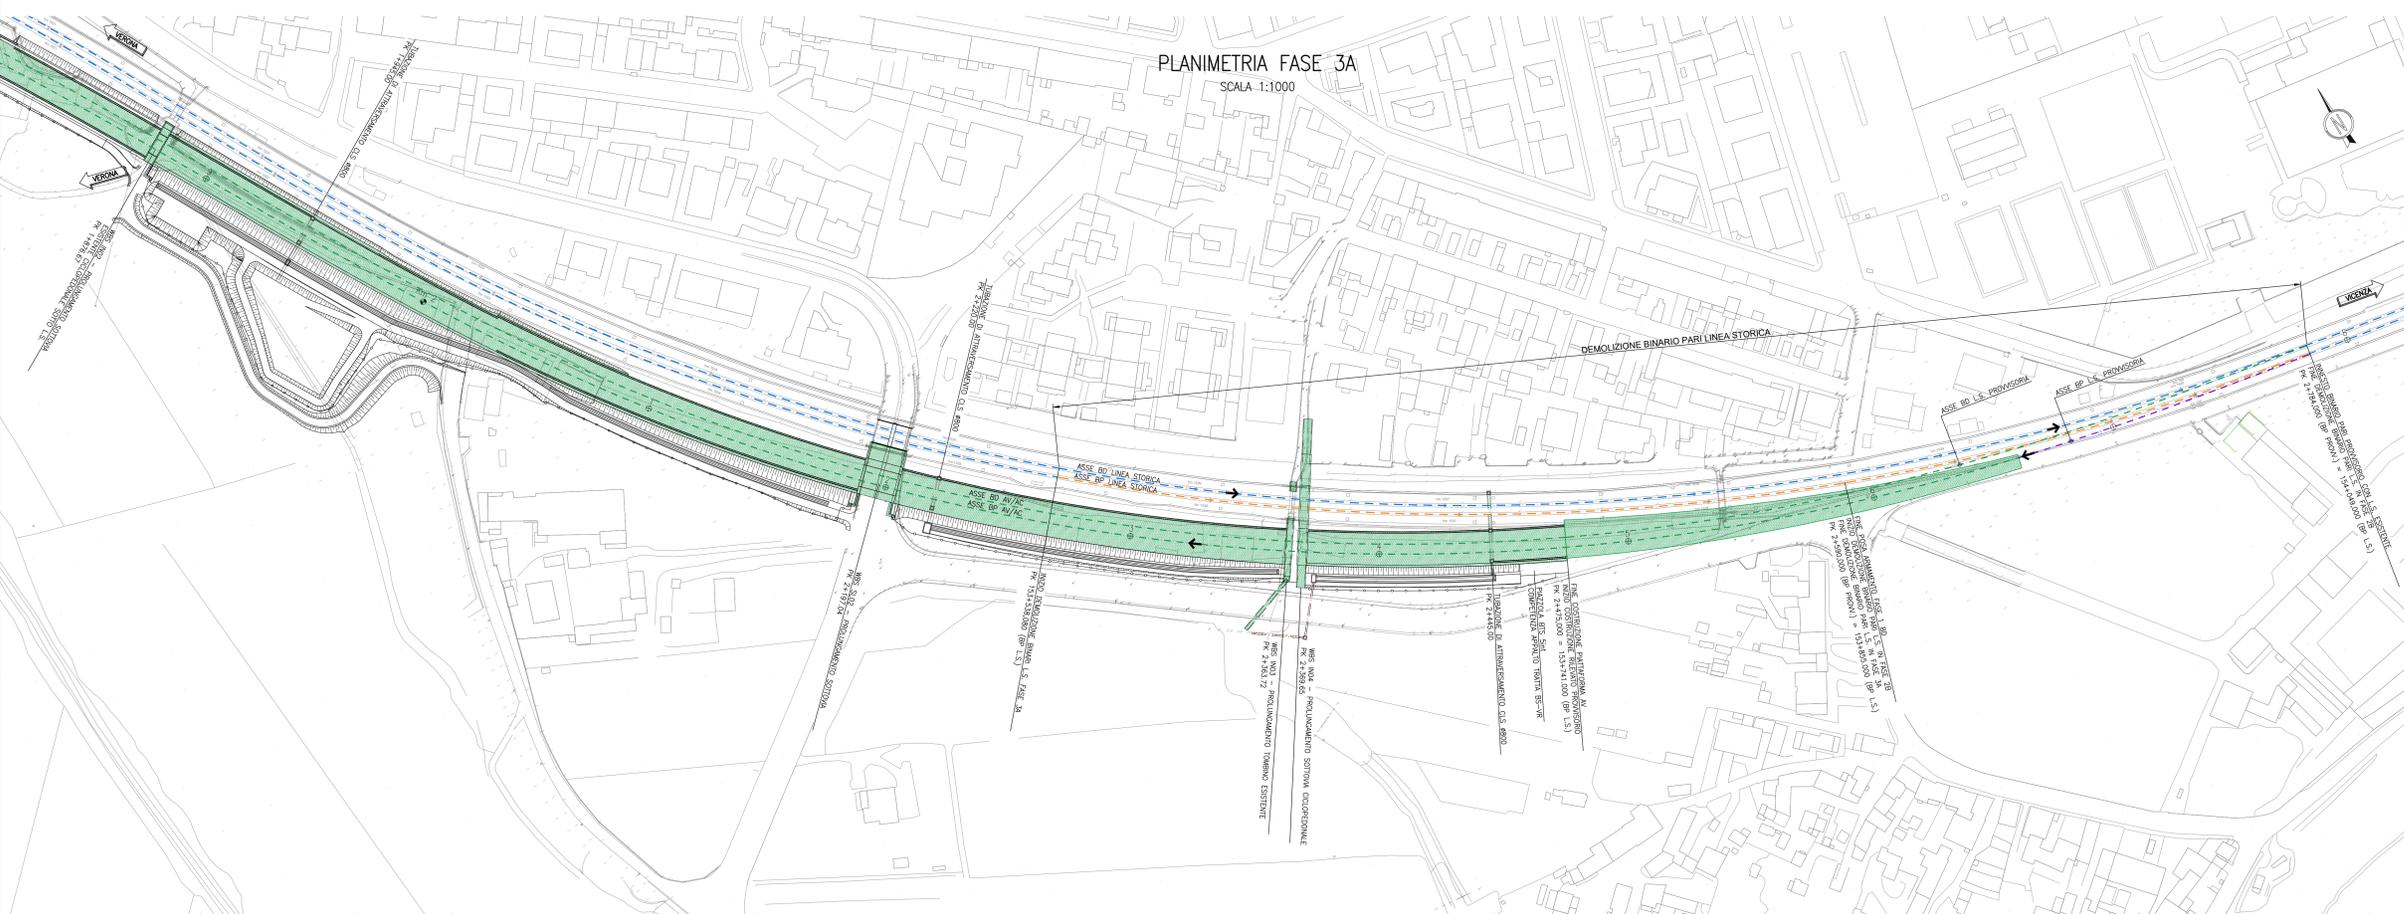

DESEIINI DI RIFERIMENTO

DESCRIZIONE CODICE

LEGGENDA

- OPERE REALIZZATE
- - - LINEA STORICA ESISTENTE DA DEMOLIRE
- - - BINARIO PARI PROVVISORIO LS REALIZZATO IN FASE 2A - IN ESERCIZIO
- LINEA IN ESERCIZIO

DESCRIZIONE FASE 3A

ESERCIZIO FERROVIARIO ATTIVO SUL BINARIO PARI DELLA LINEA STORICA PROVVISORIA E BINARIO DISPARI DELLA LINEA STORICA ATTUALE.
Bivio di Verona Est attivato (attività dall'innesto di Verona Est)

- Demolizione binario pari linea storica da Pk 153+538,034 LS BP a Pk 154+049 LS BP e da Pk 154+327 a Pk 155+080

COMMITTENTE: **RFI**
RETE FERROVIARIA ITALIANA
GRUPPO FERROVIE DELLO STATO

ALTA SORVEGLIANZA: **ITALFERR**
GRUPPO FERROVIE DELLO STATO

GENERAL CONTRACTOR: **Consortio Iricv-IV Due**

INFRASTRUTTURE FERROVIARIE STRATEGICHE DEFINITE DALLA LEGGE OBIETTIVO N. 443/01
LINEA A.V. / A.C. TORINO-VENEZIA Tratta VERONA-PADOVA
Lotto funzionale Verona-Bivio Vicenza
PROGETTO ESECUTIVO
ARMAMENTO
Lavori di Armamento Deviate Provvisorie LS per realizzazione 1° Variante LS GENERALE

PLANIMETRIA FASE 3A - TAV.1

GENERAL CONTRACTOR		DIRETTORE LAVORI		SCALA:
Consortio Iricv-IV Due		Ing. Paolo CARONIA		1:1000

PROGETTAZIONE	DESCRIZIONE	BUDGETO	DATA	VERIFICATA	DATA	APPROVATA	DATA
A	ESISTENZA	1.000.000	10/2021	1.000.000	10/2021	1.000.000	10/2021
B							
C							

CG: 837793FD1 CUP: J11E19100000009 File: 11172021P1000000_01.DWG
Cod. origine: 0000

TUTTI I DIRITTI DEL PRESENTE DOCUMENTO SONO RISERVATI. LA PRODUZIONE ANCHE PARZIALE E VIETATA