




PLANIMETRIA FASE 3B  
SCALA 1:1000

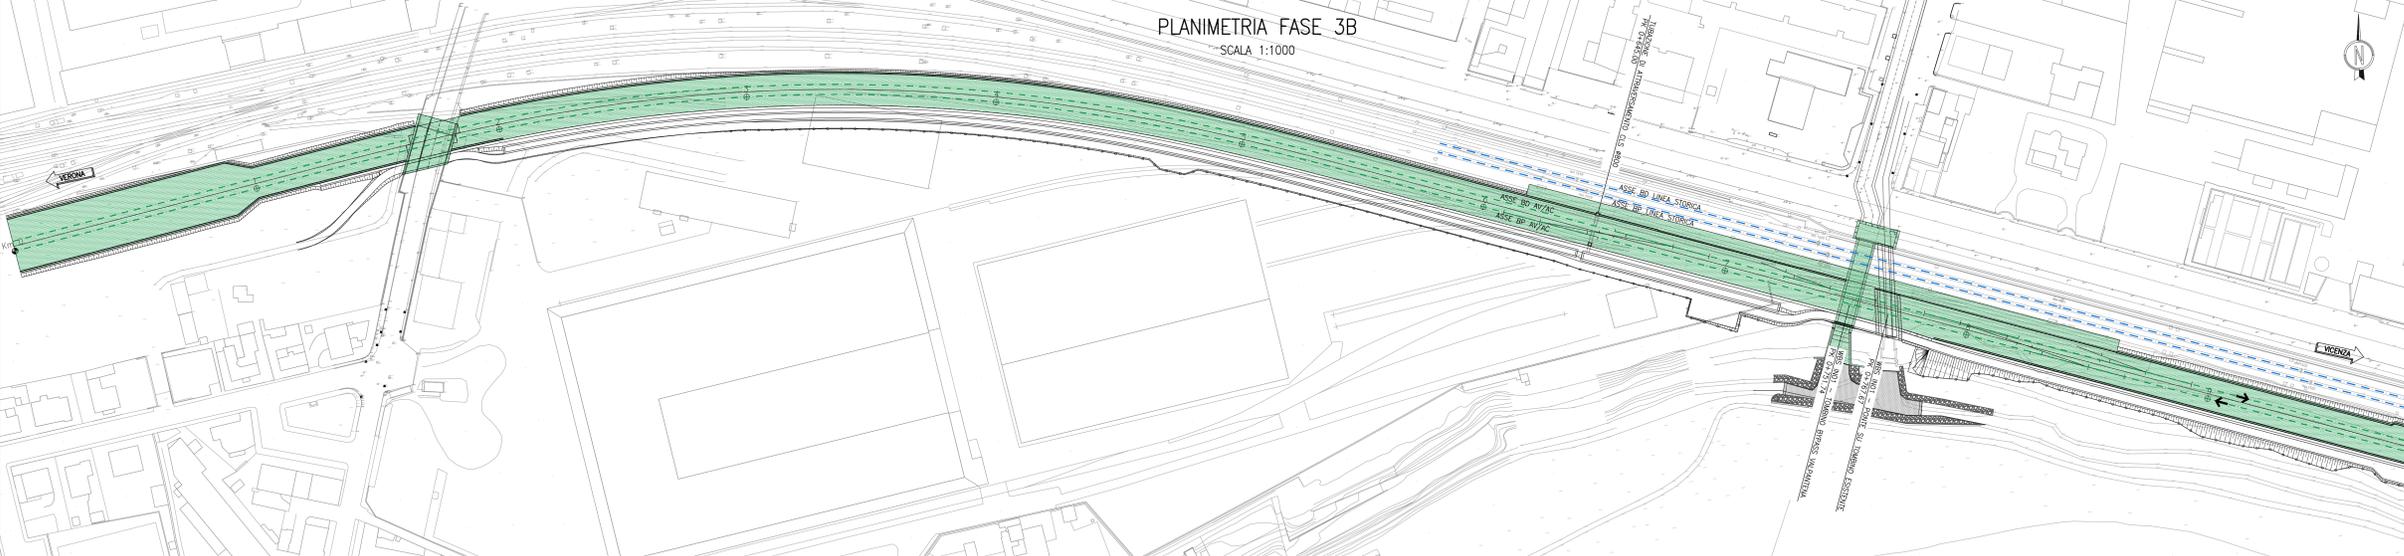

PLANIMETRIA FASE 3B  
SCALA 1:1000

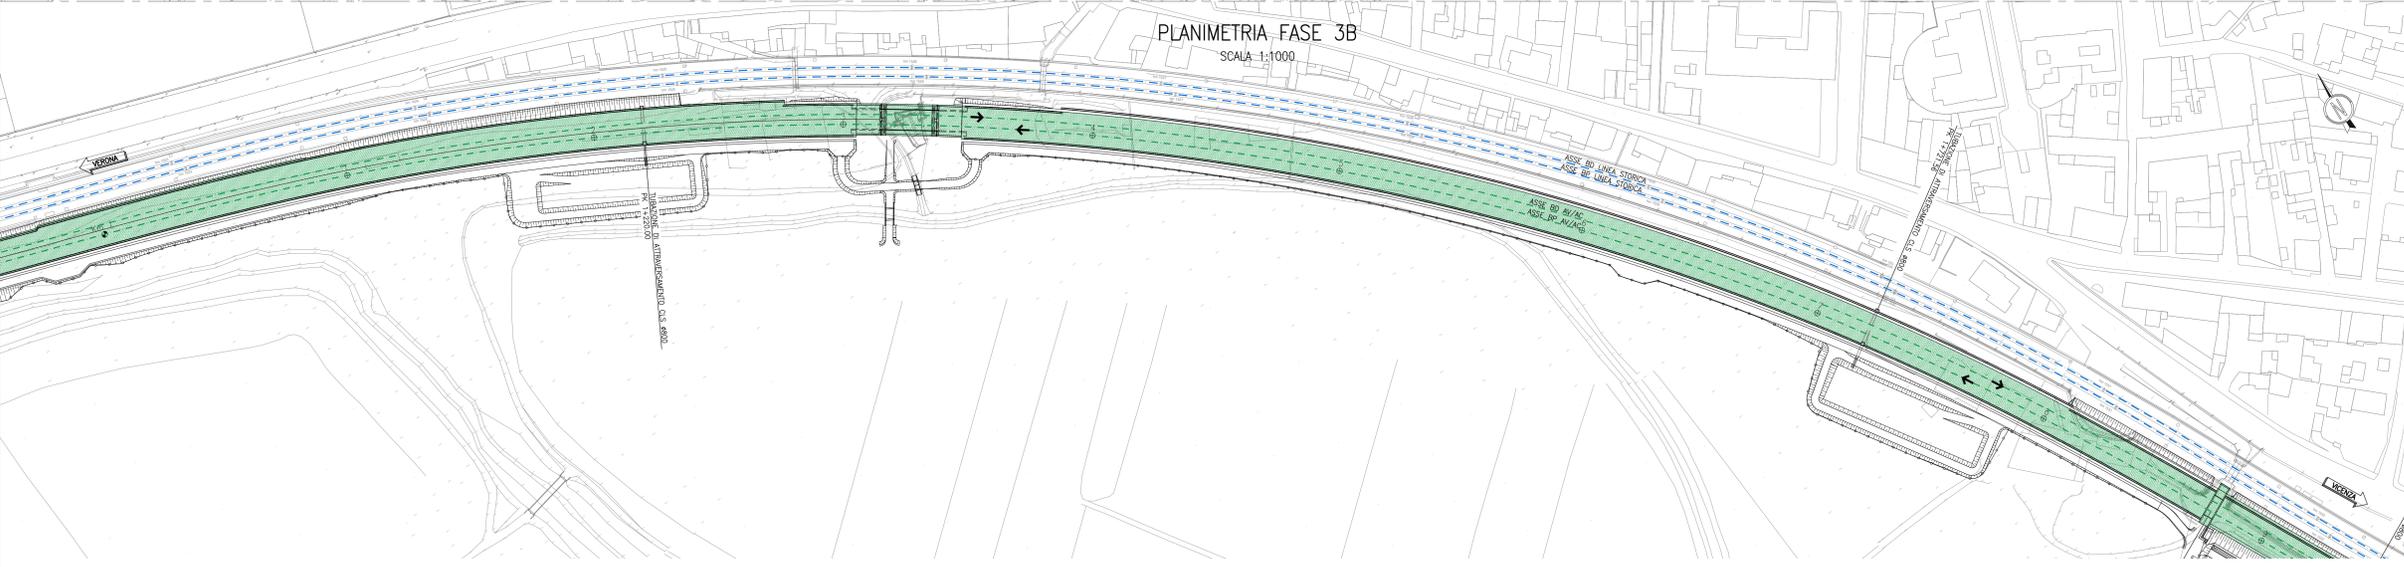

PLANIMETRIA FASE 3B  
SCALA 1:1000

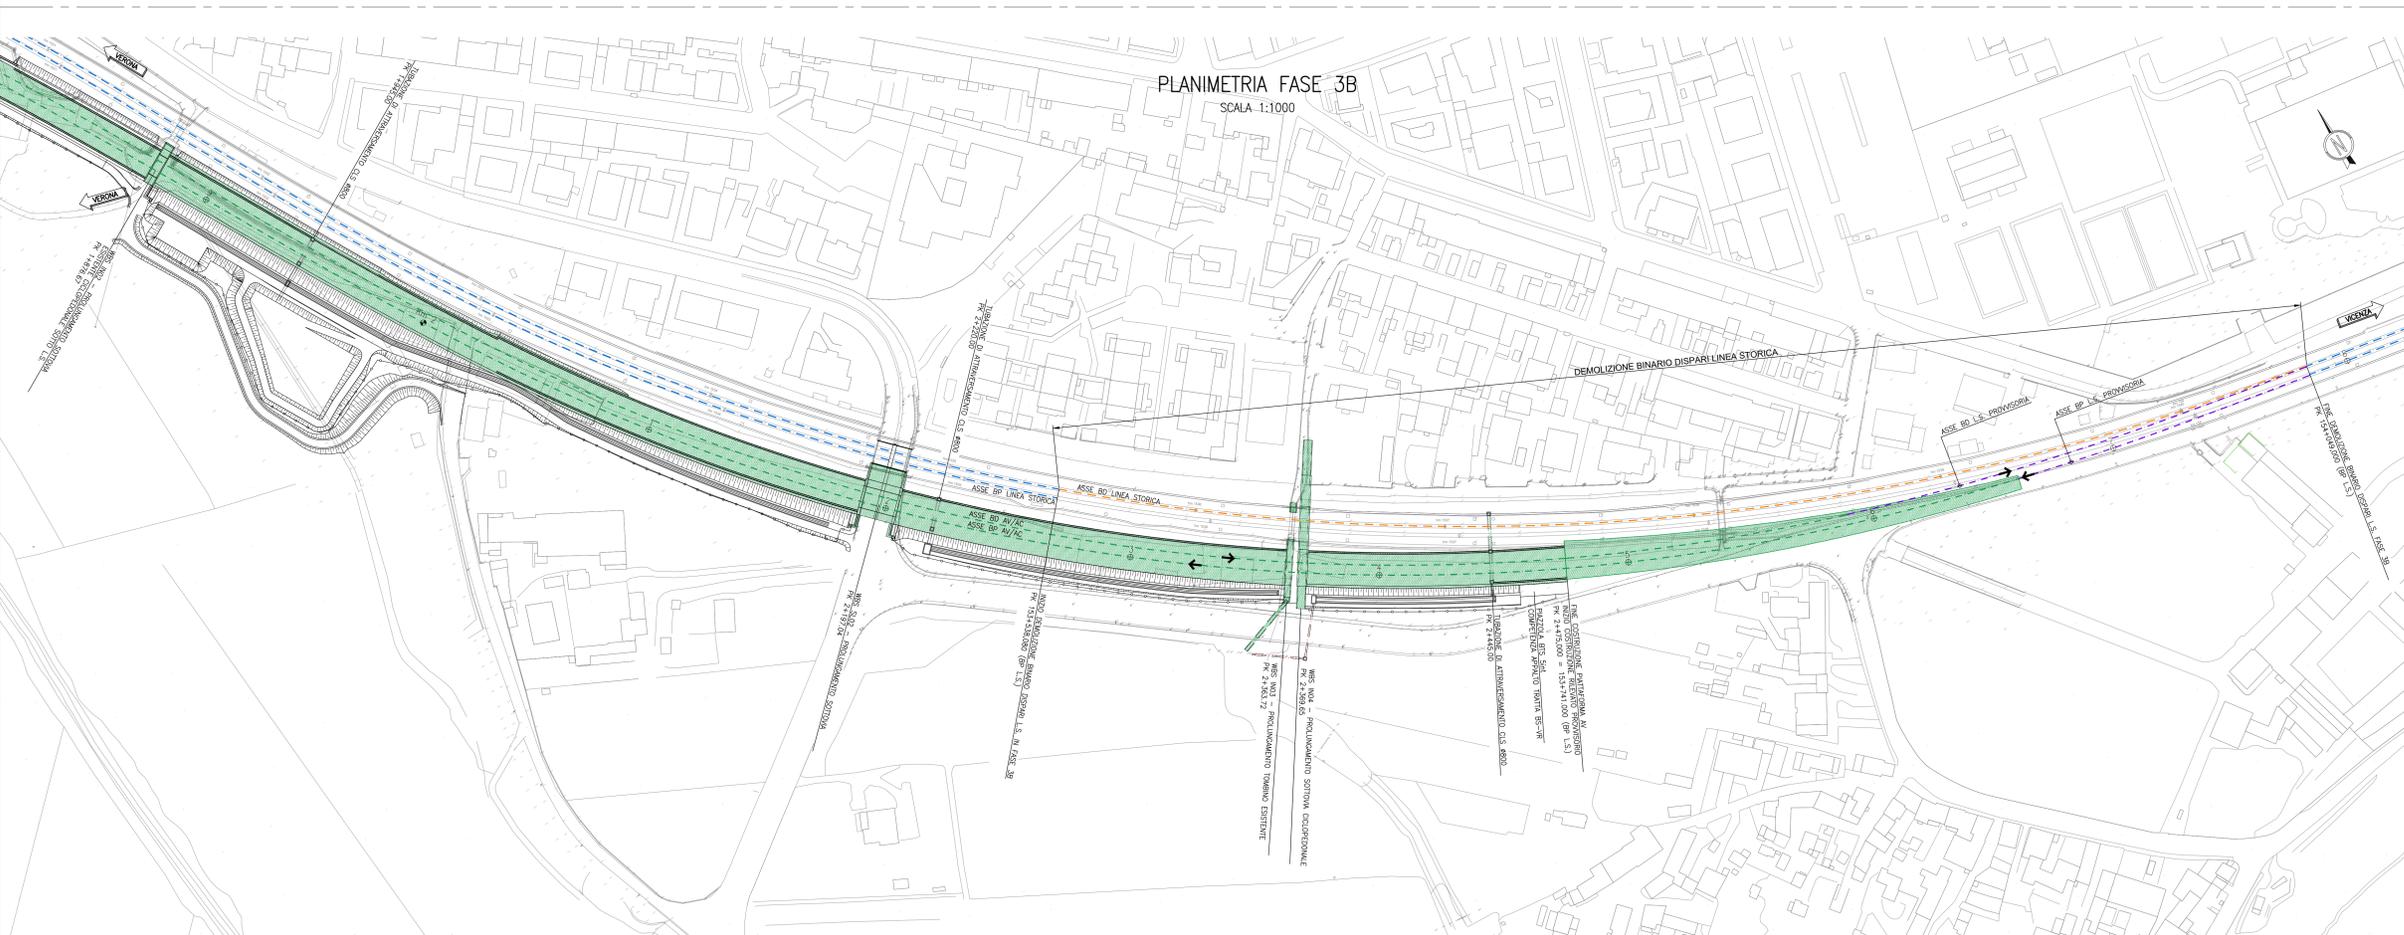

DESEI NI DI RIFERIMENTO

DESCRIZIONE CODICE

LEGGENDA

- OPERE REALIZZATE
- - - LINEA STORICA ESISTENTE DA DEMOLIRE
- - - BINARI PROVVISORI LS REALIZZATI IN FASE 2A-2B IN ESERCIZIO
- LINEA IN ESERCIZIO

DESCRIZIONE FASE 3B

ESERCIZIO FERROVIARIO ATTIVO SUL BINARIO DISPARI DELLA LINEA STORICA PROVVISORIA E BINARIO PARI DELLA LINEA STORICA ATTUALE.  
Bivio di Verona Est attivato (attività dall'innesto di Verona Est)  
- Demolizione binario pari linea storica da Pk 153+538,034 LS BP a Pk 154+049 LS BP e da Pk 154+327 a Pk 155+080

COMMITTENTE: **RFI**  
RETE FERROVIARIA ITALIANA  
GRUPPO FERROVIE DELLO STATO

ALTA SORVEGLIANZA: **ITALFERR**  
GRUPPO FERROVIE DELLO STATO

GENERAL CONTRACTOR: **Consortio Iricv-IV Due**

**INFRASTRUTTURE FERROVIARIE STRATEGICHE DEFINITE DALLA LEGGE OBIETTIVO N. 443/01**  
**LINEA A.V. / A.C. TORINO-VENEZIA** Tratta VERONA-PADOVA  
Lotto funzionale Verona-Bivio Vicenza  
**PROGETTO ESECUTIVO**  
ARMAMENTO  
Lavori di Armamento Deviate Provisorie LS per realizzazione 1° Variante LS GENERALE

PLANIMETRIA FASE 3B - TAV.1

GENERAL CONTRACTOR		DIRETTORE LAVORI		SCALA:
Convenzione: <b>Iricv Due</b> Ing. Paolo CARONIA Data: Ottobre 2021		Data: Ottobre 2021		1:1000
COMMESSA	LOTTO	FASE	BIVIO	TIPO DOC.
1417	12	E	P2	SF1000
PROG.	REV.	FOGLIO		
009	A	009-016		

VISTO CONSORZIO IRICV-DUE		Data	
Ing. Luca MANGIOLINI			
Progettazione:	Descrizione:	Budget:	Data:
A	ESISTENTE	1.000.000	10/2021
B			
C			

CG: 837793FD1 CUP: J11E1900000009 File: 11172021P1000000\_01.DWG  
Cod. origine: 0009

TUTTI I DIRITTI DEL PRESENTE DOCUMENTO SONO RISERVATI. LA PRODUZIONE ANCHE PARZIALE E VIETATA