


PLANIMETRIA FASE 3B  
SCALA 1:1000

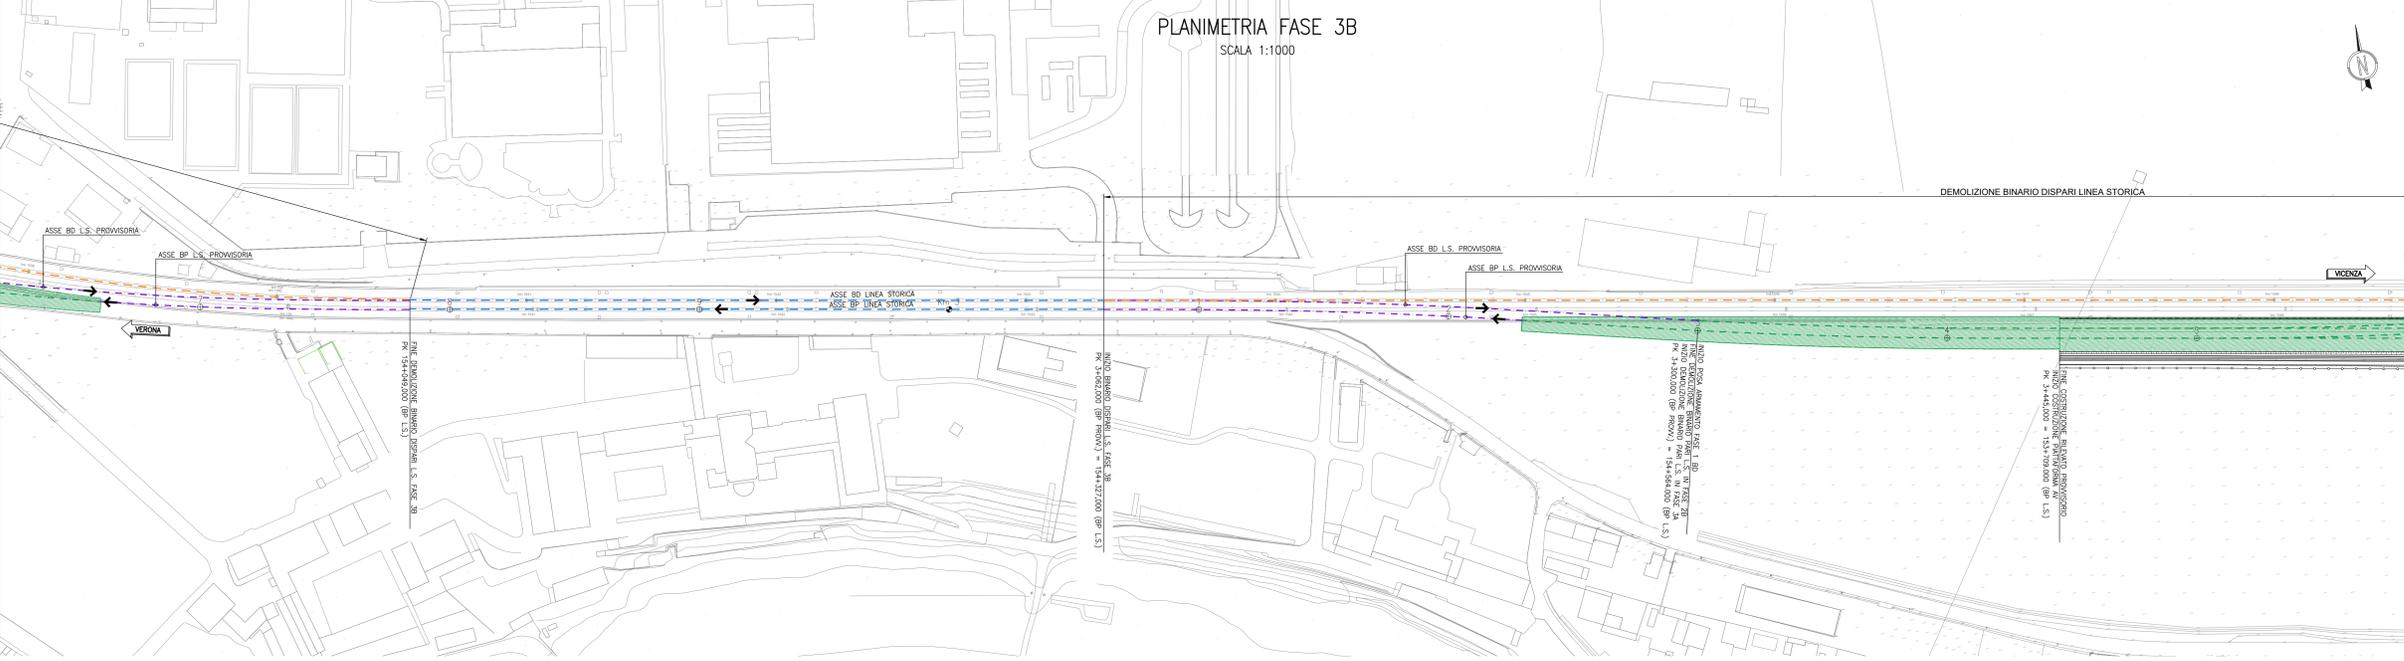

LEGGENDA

- OPERE REALIZZATE
- LINEA STORICA ESISTENTE DA DEMOLIRE
- BINARI PROVVISORI LS REALIZZATI IN FASE 2A-2B IN ESERCIZIO
- LINEA IN ESERCIZIO

DESCRIZIONE FASE 3B

ESERCIZIO FERROVIARIO ATTIVO SUL BINARIO DISPARI DELLA LINEA STORICA PROVVISORIA E BINARIO PARI DELLA LINEA STORICA ATTUALE.

Bivio di Verona Est attivato (attività dall'innesto di Verona EST)

- Demolizione binario pari linea storica da Pk 153+538,034 LS BP a Pk 154+049 LS BP e da Pk 154+327 a Pk 155+080

PLANIMETRIA FASE 3B  
SCALA 1:1000



COMMITTENTE:



ALTA SORVEGLIANZA:



GENERAL CONTRACTOR:



**INFRASTRUTTURE FERROVIARIE STRATEGICHE DEFINITE DALLA LEGGE OBIETTIVO N. 443/01**  
**LINEA A.V. / A.C. TORINO-VENEZIA Tratta VERONA-PADOVA**  
**Lotto funzionale Verona-Bivio Vicenza**  
**PROGETTO ESECUTIVO**

ARMAMENTO  
Lavori di Armamento Deviate Provvisorie LS per realizzazione 1° Variante LS GENERALE

PLANIMETRIA FASE 3B - TAV 2

		<b>GENERAL CONTRACTOR</b> Consorzio Irico-IV Due	<b>DIRETTORE LAVORI</b> Ing. Paolo CARBONIA	<b>SCALA:</b> 1:1000
<b>COMMITTENTE</b> RFI	<b>ALTA SORVEGLIANZA</b> ITALFERR	<b>GENERAL CONTRACTOR</b> Consorzio Irico-IV Due		
<b>INFRASTRUTTURE FERROVIARIE STRATEGICHE DEFINITE DALLA LEGGE OBIETTIVO N. 443/01</b> <b>LINEA A.V. / A.C. TORINO-VENEZIA Tratta VERONA-PADOVA</b> <b>Lotto funzionale Verona-Bivio Vicenza</b> <b>PROGETTO ESECUTIVO</b> ARMAMENTO Lavori di Armamento Deviate Provvisorie LS per realizzazione 1° Variante LS GENERALE PLANIMETRIA FASE 3B - TAV 2				
CO. 837793701 Progetto cofinanziato dalla Unione Europea	CUP: J11E1900000009	File: 1112021910000000_00_00.DWG Cod. origine: 0000		