



PLANIMETRIA FASE 4

SCALA 1:1000

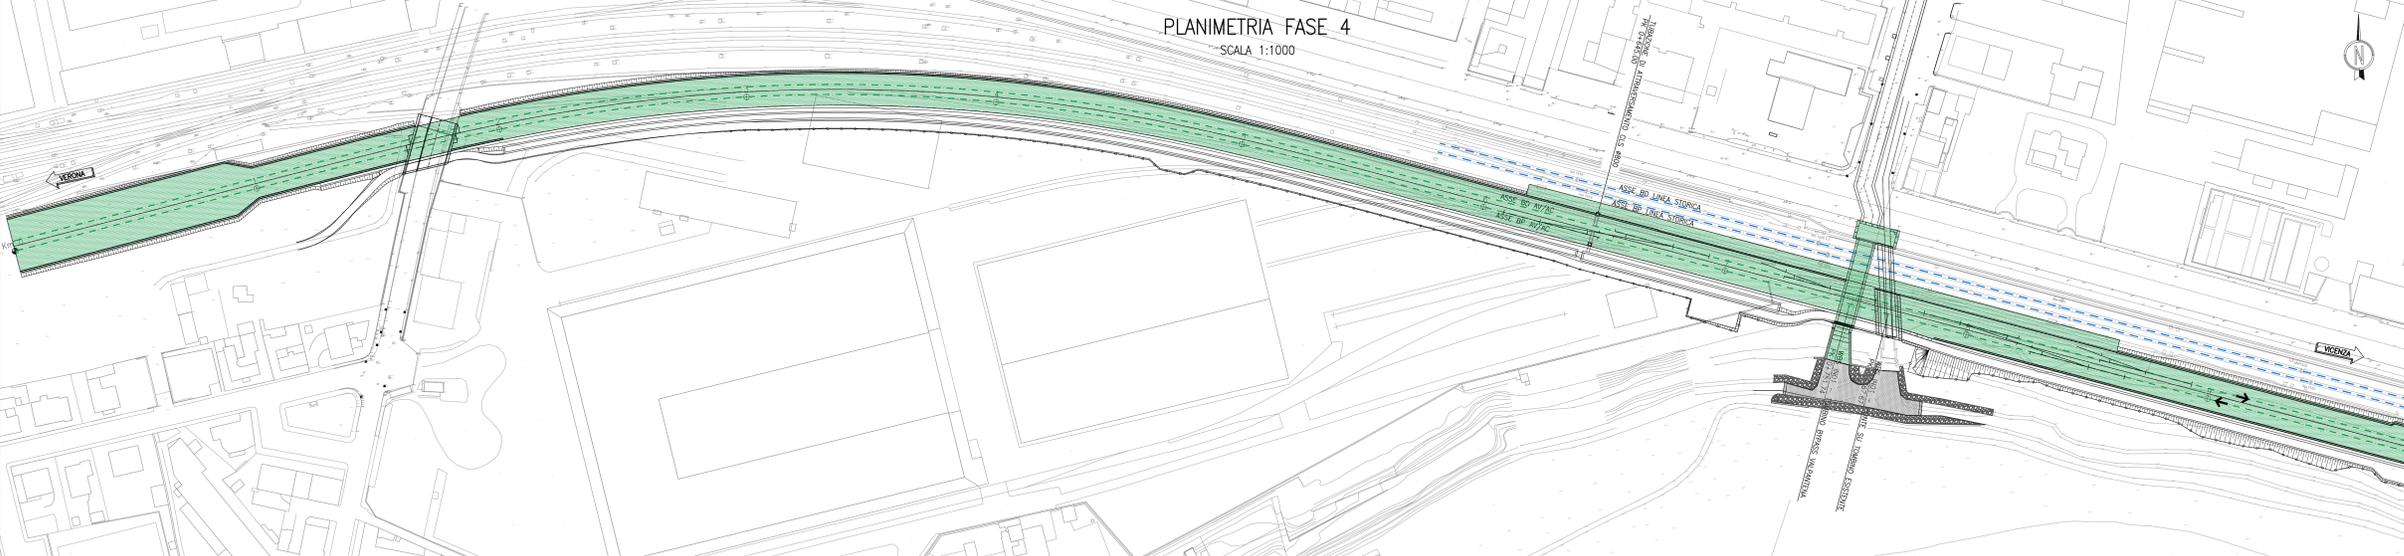


PLANIMETRIA FASE 4

SCALA 1:1000

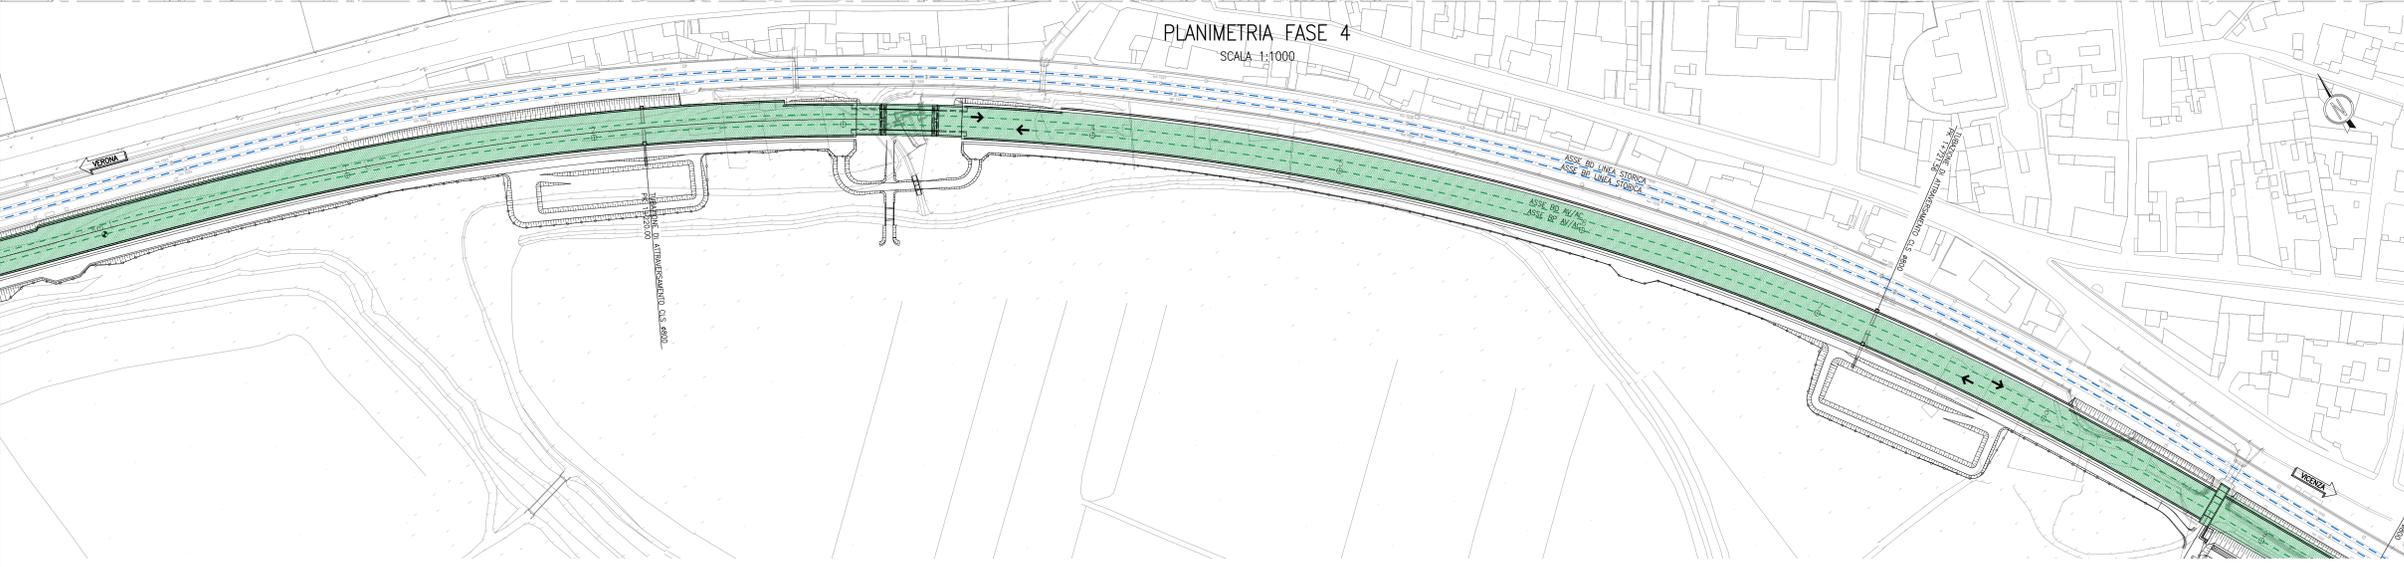

PLANIMETRIA FASE 4

SCALA 1:1000

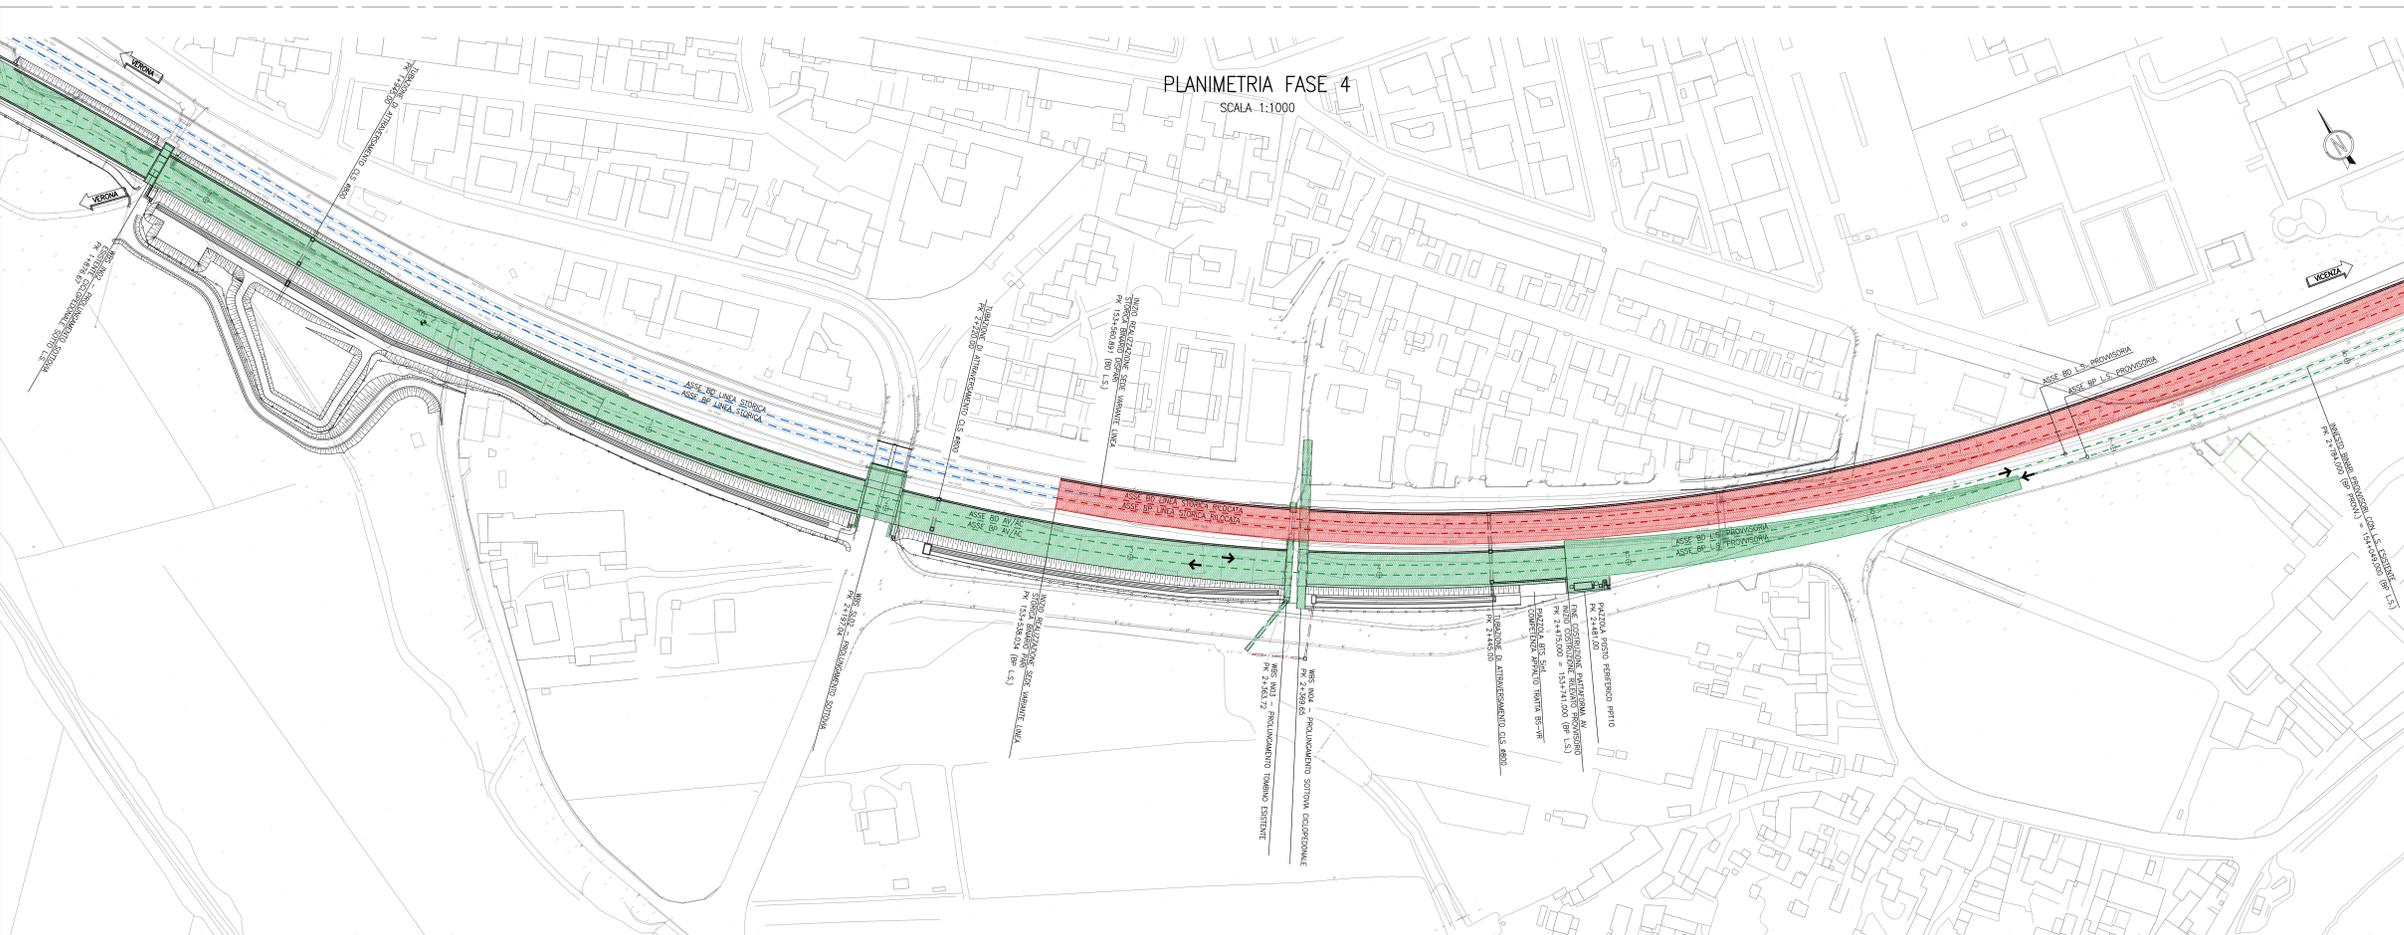

LEGGENDA

- LINEA STORICA ESISTENTE
- ELEVATO AV/AC - PROVVISORIO REALIZZATO
- OPERE REALIZZATE
- LINEA IN ESERCIZIO

DESCRIZIONE FASE 4

ESERCIZIO FERROVIARIO ATTIVO SULLA LINEA STORICA PROVVISORIA (BINARI AV E FLESSI):
 - Realizzazione sede variante linea storica da pk 1+873.81 a pk 3.451.77

COMMITTENTE:



ALTA SORVEGLIANZA:



GENERAL CONTRACTOR:



INFRASTRUTTURE FERROVIARIE STRATEGICHE DEFINITE DALLA LEGGE OBIETTIVO N. 443/01
LINEA A.V. /A.C. TORINO-VENEZIA Tratta VERONA-PADOVA
Lotto funzionale Verona-Bivio Vicenza
PROGETTO ESECUTIVO

ARMAMENTO
 Lavori di Armamento Deviate Provvisorie LS per realizzazione 1° Variante LS
 GENERALE

PLANIMETRIA FASE 4 - Tav. 1

GENERAL CONTRACTOR		DIRETTORE LAVORI		SCALA:
Consorzio Irico-IV Due		Irico-IV Due		1:1000
COMMITTENTE		REDAZIONE		
RFI		Irico-IV Due		
COMMISSIONE		VERIFICA		
Lotto 12		P2		
Fase 4		S1		
Tipo Doc. 1000		011		
Opera/Disciplina		A		
Progr.		011		
Rev.		011		
Foglio		011		

VISTO CONSORZIO IRICO-IV DUE		Data	
Ing. Luca MORGOLI			
Progettazione:		Data	
Descrizione	Budget	Verificata	Approvata
A. INIZIALE	10/2021	10/2021	10/2021
B.			
C.			