PLANIMETRIA FASE 4

SCALA 1:1000

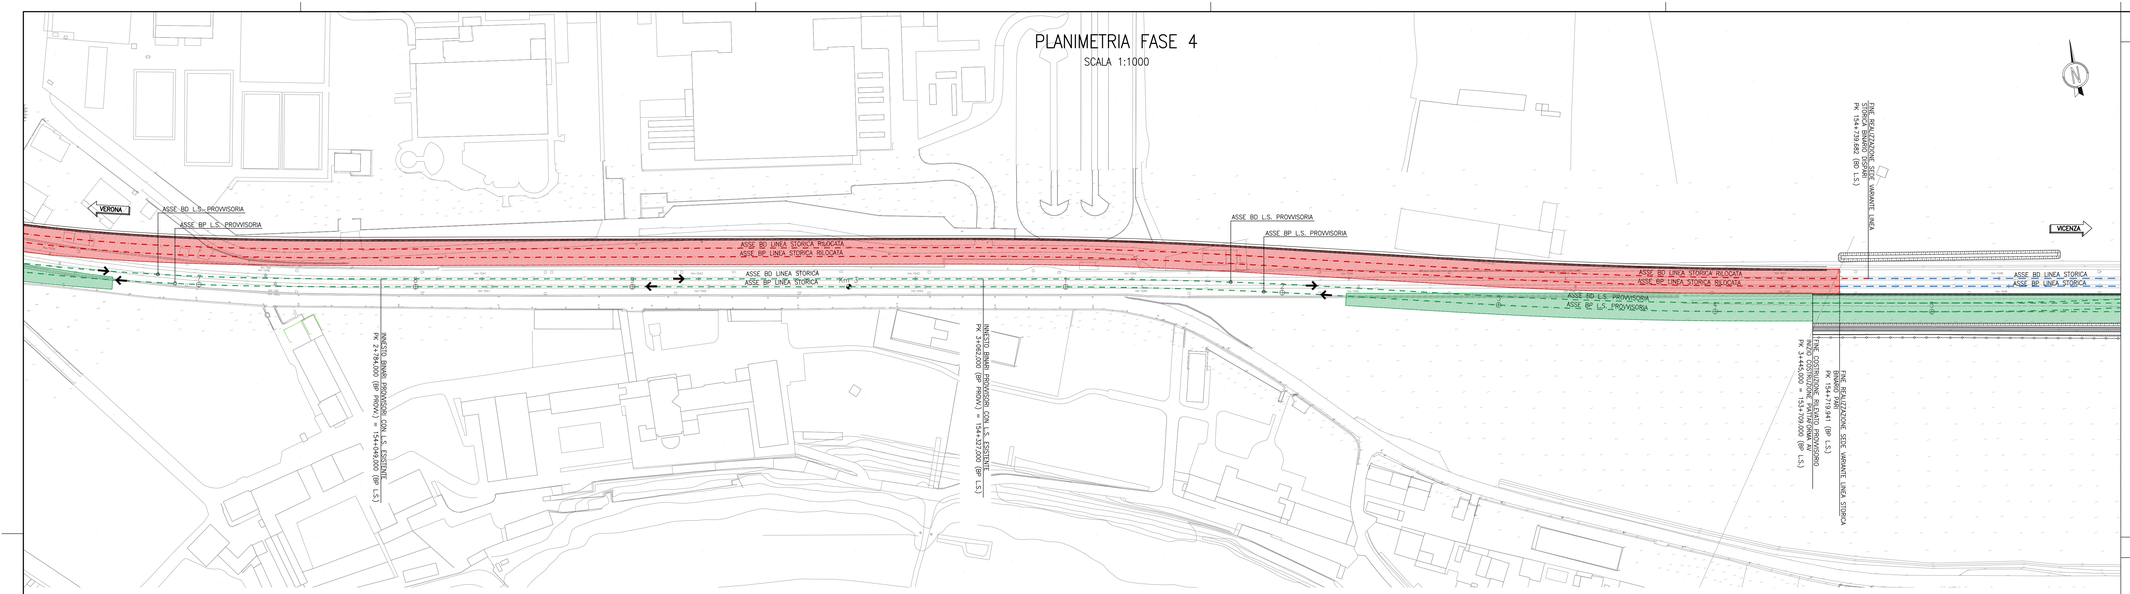

PLANIMETRIA FASE 4

SCALA 1:1000

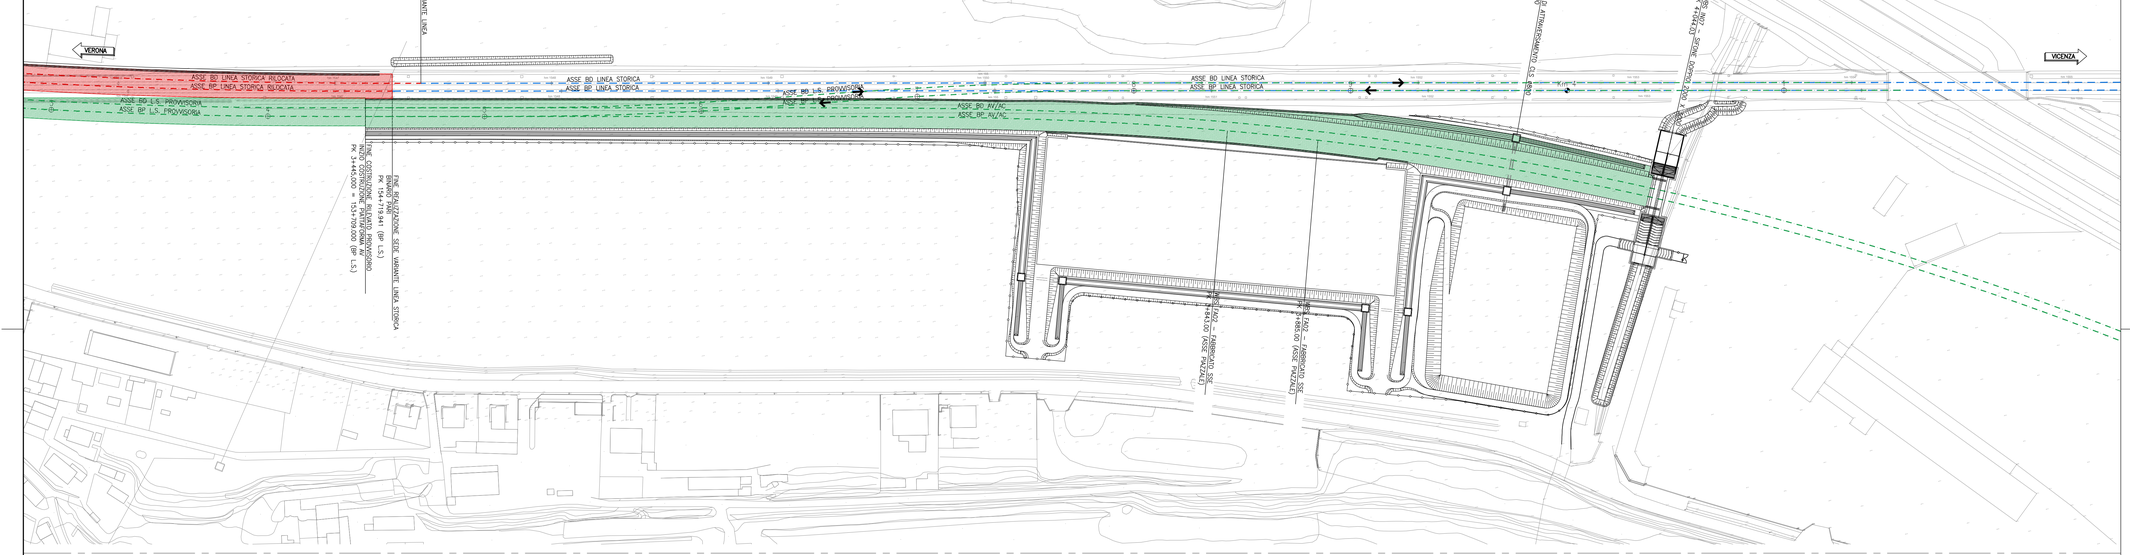

DISEGNI DI RIFERIMENTO

DESCRIZIONE	CODICE

LEGENDA

- LINEA STORICA ESISTENTE
- RILEVATO AV/AC – PROVVISORIO REALIZZATO
- OPERE REALIZZATE
- LINEA IN ESERCIZIO

DESCRIZIONE FASE 4

ESERCIZIO FERROVIARIO ATTIVO SULLA LINEA STORICA PROVVISORIA (BINARI AV E FLESSI):

– Realizzazione sede variante linea storica da pk 1+873.81 a pk 3.451.77

COMMITTENTE: RFI RETE FERROVIARIA ITALIANA – GRUPPO FERROVIE DELLO STATO

ALTA SORVEGLIANZA: ITALFERR – GRUPPO FERROVIE DELLO STATO

GENERAL CONTRACTOR: Consorzio IricAV Due

INFRASTRUTTURE FERROVIARIE STRATEGICHE DEFINITE DALLA LEGGE OBIETTIVO N. 443/01

LINEA A.V. /A.C. TORINO-VENEZIA Tratta VERONA-PADOVA
Lotto funzionale Verona-Bivio Vicenza

PROGETTO ESECUTIVO

ARMAMENTO

Lavori di Armamento Deviate Provvisorie LS per realizzazione 1° Variante LS

GENERALE

PLANIMETRIA FASE 4 - TAV.2

GENERAL CONTRACTOR	DIRETTORE LAVORI	SCALA :
IL PROGETTISTA INTEGRATORE Ing. Antonio BALAVENDA Ordine degli Ingegneri di Palermo n. 4289 Data: Luglio 2021	Consorzio Iricav Due Ing. Paolo CARBONA Data: Ottobre 2021	1:1000

COMMESSA	LOTTO	FASE	ENTE	TIPO DOC.	OPERA/DISCIPLINA	PROGR.	REV.	FOGLIO
I N 1 7	1 2	E	I 2	P 7	S F 1 0 0 0	0 1 2	A	0 1 2 – 0 1 6

VISTO CONSORZIO IRICAV DUE — Firma — Data: Ottobre 2021 — Ing. Luca RANDOLFI

Progettazione :

Rev.	Descrizione	Redatto	Data	Verificato	Data	Approvato	Data
A	EMISSIONE	A. RONCA	10/2021	F. GULMINI	10/2021	CARUSO	10/2021
B							
C							

IL PROGETTISTA — Dott. Ing. Antonio BALAVENDA — Ordine degli Ingegneri della Provincia di Palermo n. 4289 — Sezione A

OG. 0377937CD1 — CUP: J41E91000000009 — File: IN1712EIP7SF1000012A_01.DWG — Cod. origine: 12063

Progetto cofinanziato dalla Unione Europea

Scala di plot: — TUTTI I DIRITTI DEL PRESENTE DOCUMENTO SONO RISERVATI. LA PRODUZIONE ANCHE PARZIALE È VIETATA