




PLANIMETRIA FASE 5
SCALA 1:1000

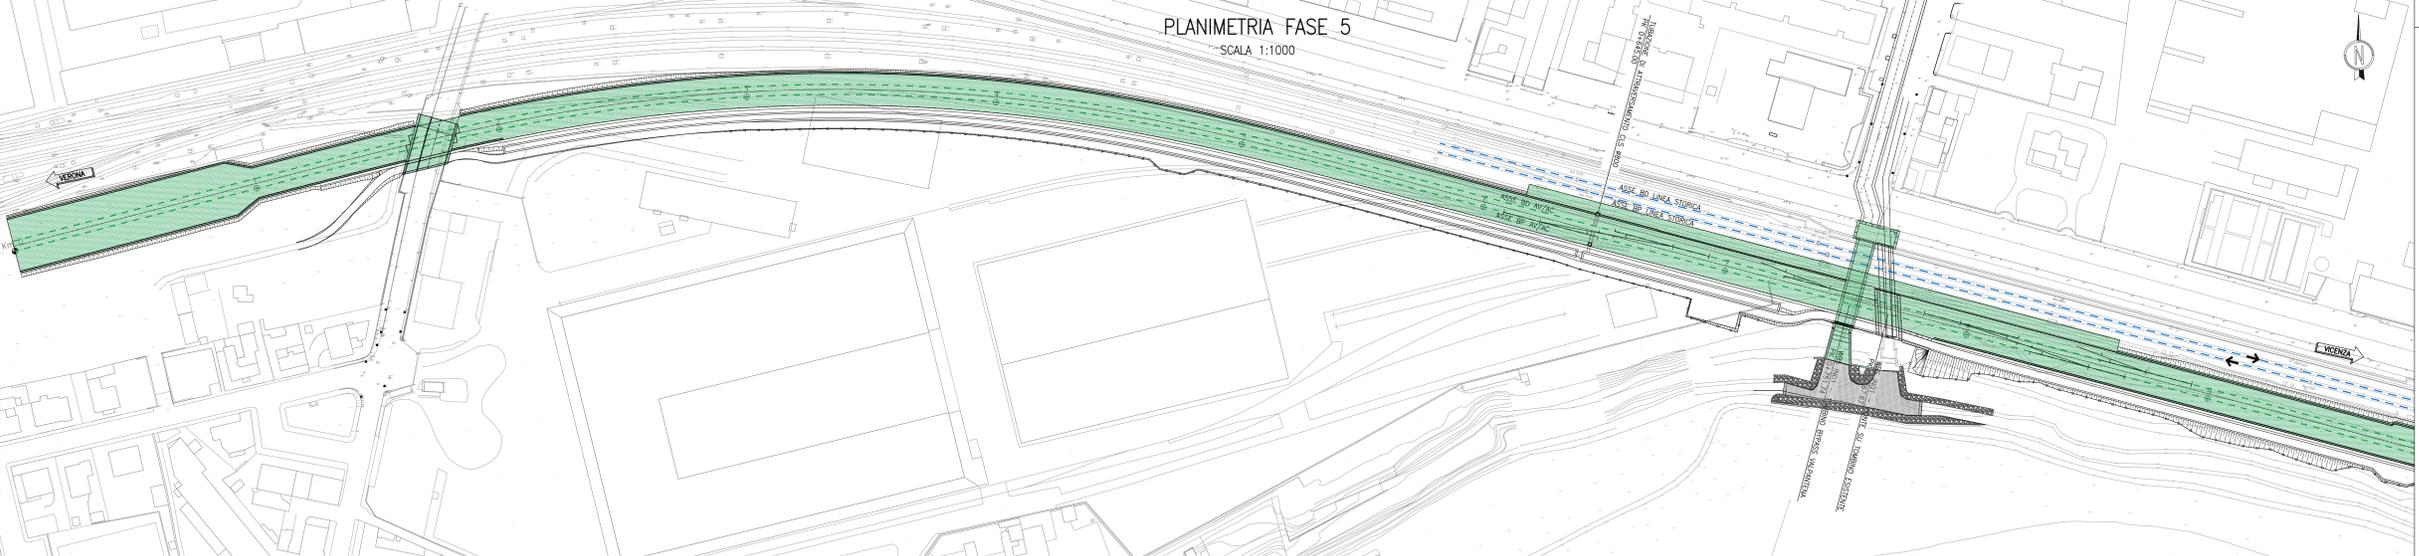

PLANIMETRIA FASE 5
SCALA 1:1000

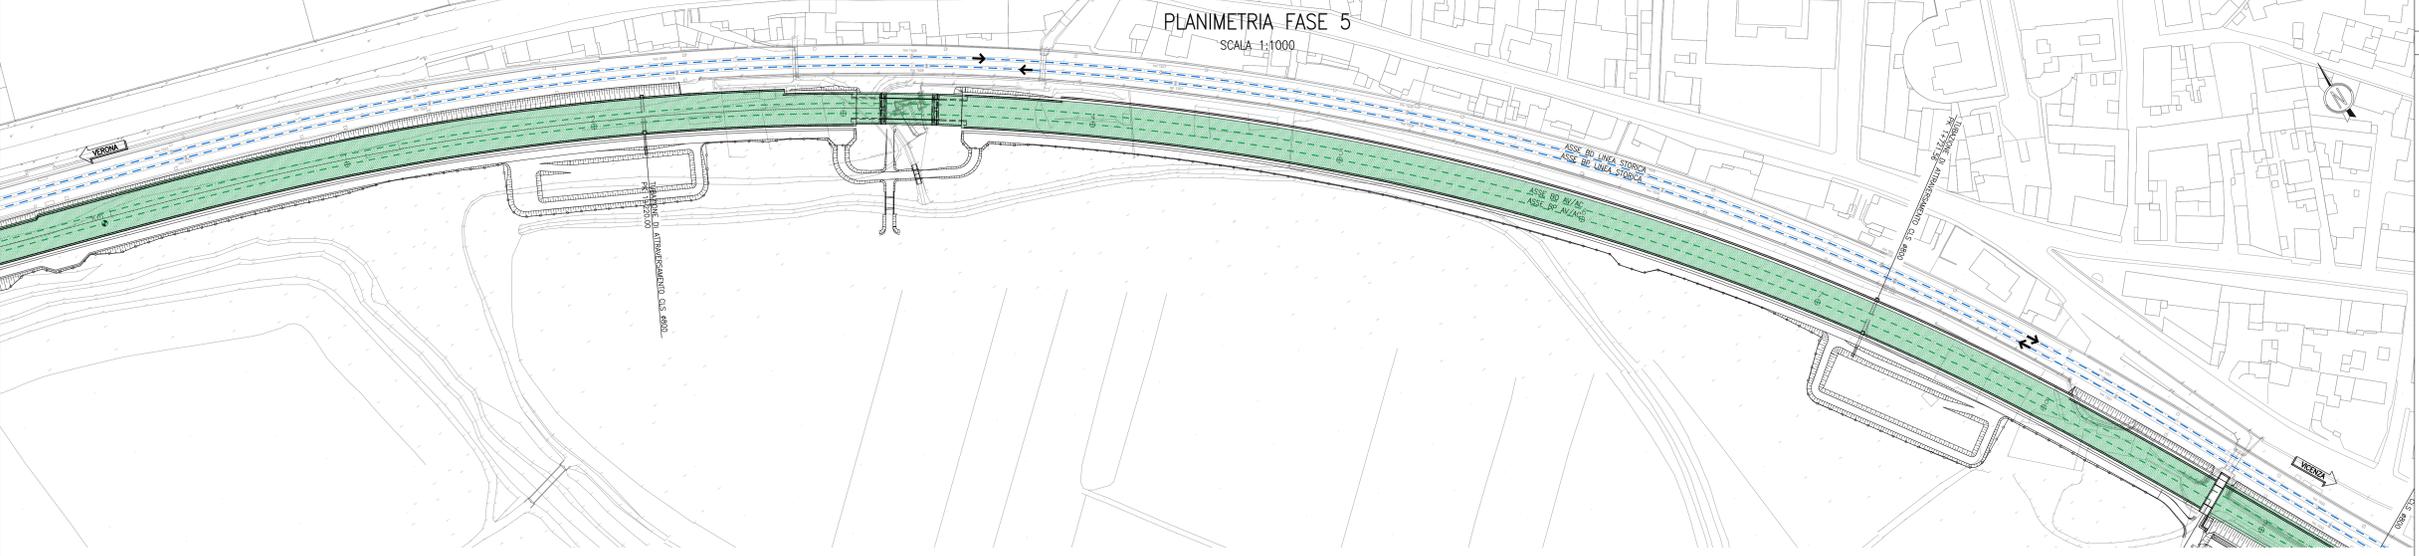

PLANIMETRIA FASE 5
SCALA 1:1000

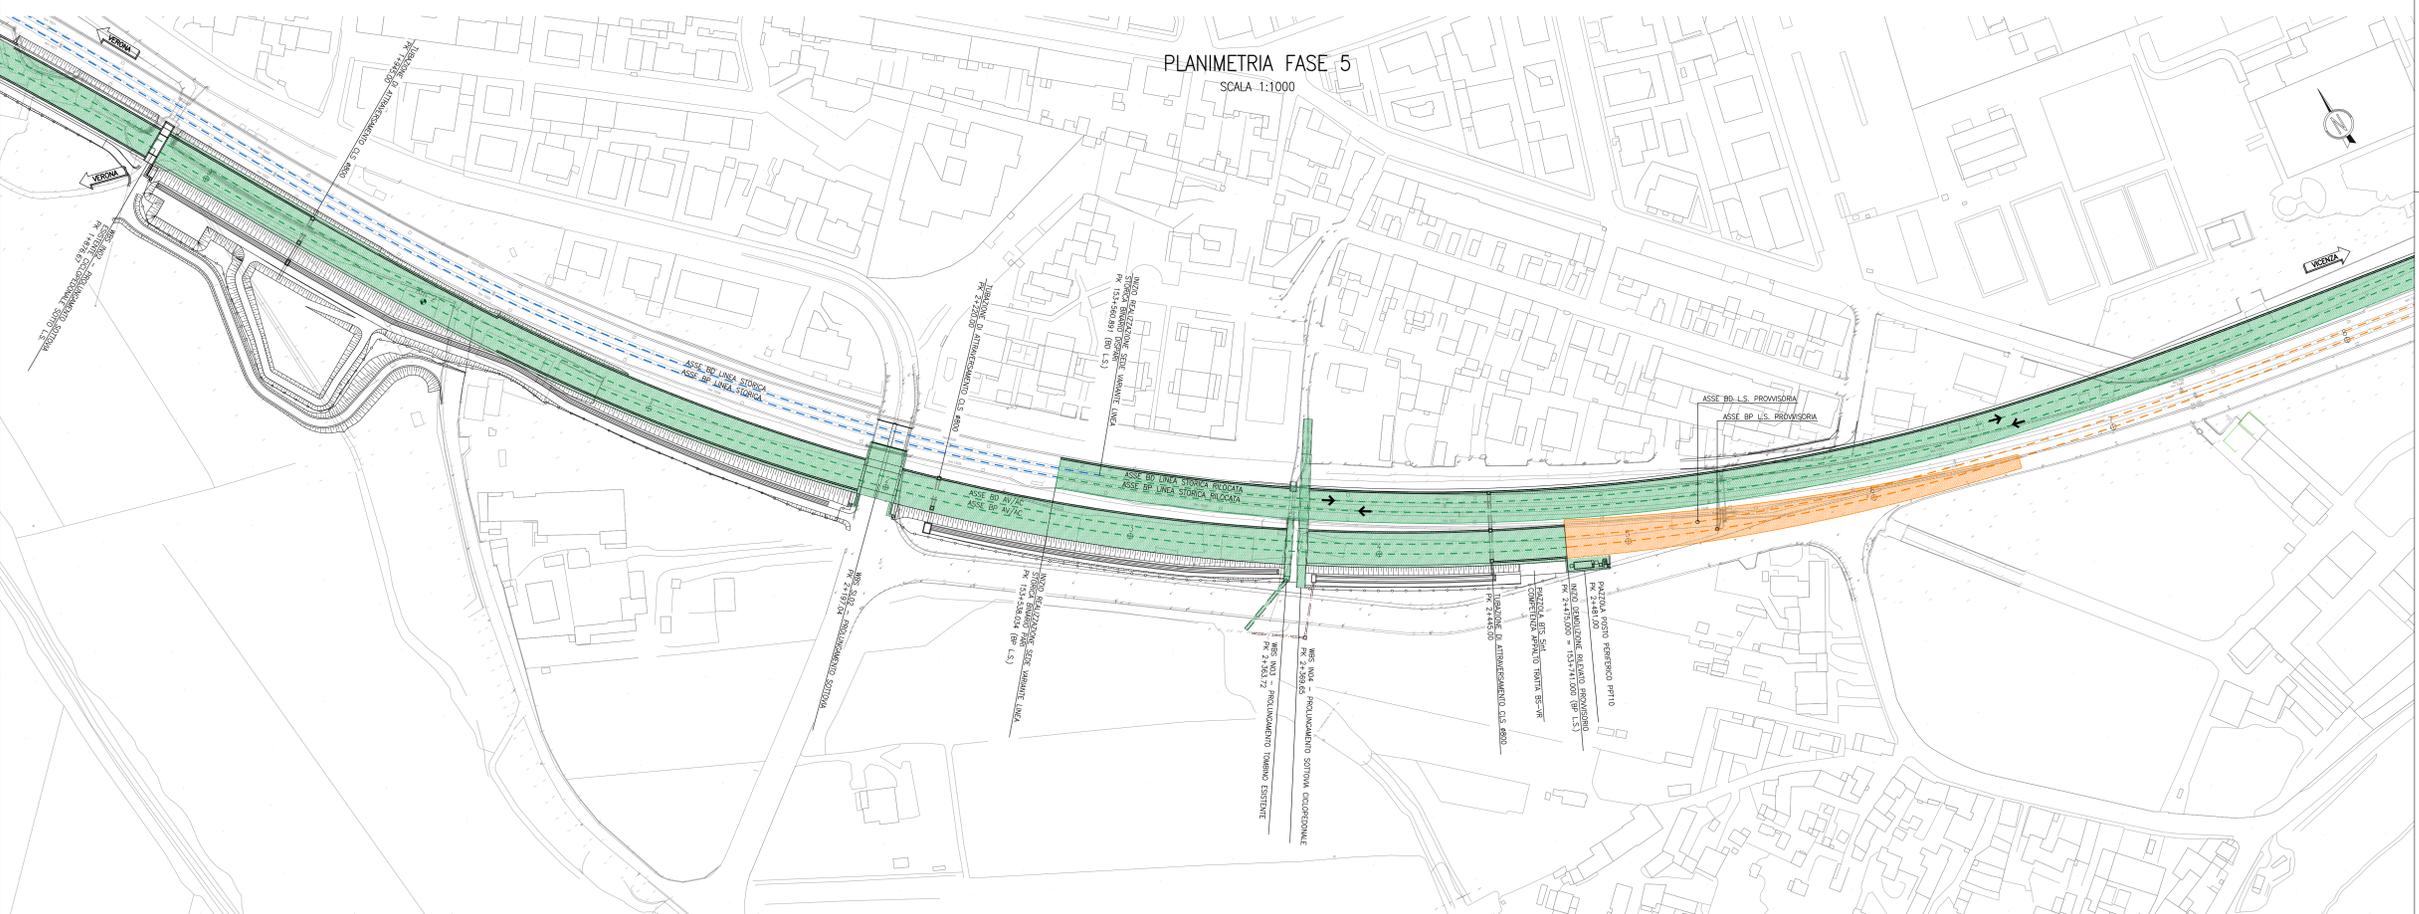

LEGGENDA

- RELEVATO AV/AC - LS RILOCIATA REALIZZATO
- LINEA STORICA ESISTENTE
- LINEA STORICA PROVVISORIA DA DEMOLIRE
- LINEA IN ESERCIZIO

DESCRIZIONE FASE 5

ESERCIZIO FERROVIARIO ATTIVO SUI BINARI DELLA VARIANTE LINEA STORICA REALIZZATI IN FASE 4 (La attivazione avverrà in due sottofasi con attivazione prima dei parli e poi dei parli nei punti di inizio e fine nuova rilocata):

-Demolizione armamento e tecnologie per LS provvisoria su linea AV e LS storica provvisoria da pk 2+475 a pk 3+445.

COMMITTENTE:  **RFI**
RETE FERROVIARIA ITALIANA
GRUPPO FERROVIE DELLO STATO

ALTA SORVEGLIANZA:  **ITALFERR**
GRUPPO FERROVIE DELLO STATO

GENERAL CONTRACTOR:  **Consorzio Iricav Due**

INFRASTRUTTURE FERROVIARIE STRATEGICHE DEFINITE DALLA LEGGE OBIETTIVO N. 443/01
LINEA A.V. / A.C. TORINO-VENEZIA Tratta VERONA-PADOVA
Lotto funzionale Verona-Bivio Vicenza
PROGETTO ESECUTIVO

ARMAMENTO
Lavori di Armamento Deviate Provvisorie LS per realizzazione 1° Variante LS GENERALE

PLANIMETRIA FASE 5 - Tav. 1

GENERAL CONTRACTOR		DIRETTORE LAVORI		SCALA:
Consorzio Iricav Due		Iricav Due		1:1000
Ing. Paolo CARONIA		Ing. Paolo CARONIA		
Data: Ottobre 2021		Data: Ottobre 2021		

PROGETTAZIONE	DESCRIZIONE	BUDGETO	DATA	VERIFICATO	DATA	APPROVATO	DATA	FOGLIO
A	ESPOSIZIONE	1.000,00	10/2021	1.000,00	10/2021	1.000,00	10/2021	013-016
B								
C								

CG: 837793FD1 CUP: J11E1900000009 File: 11172021P1000000_01_01.DWG
Cod. origine: 0000