PLANIMETRIA FASE 5

SCALA 1:1000

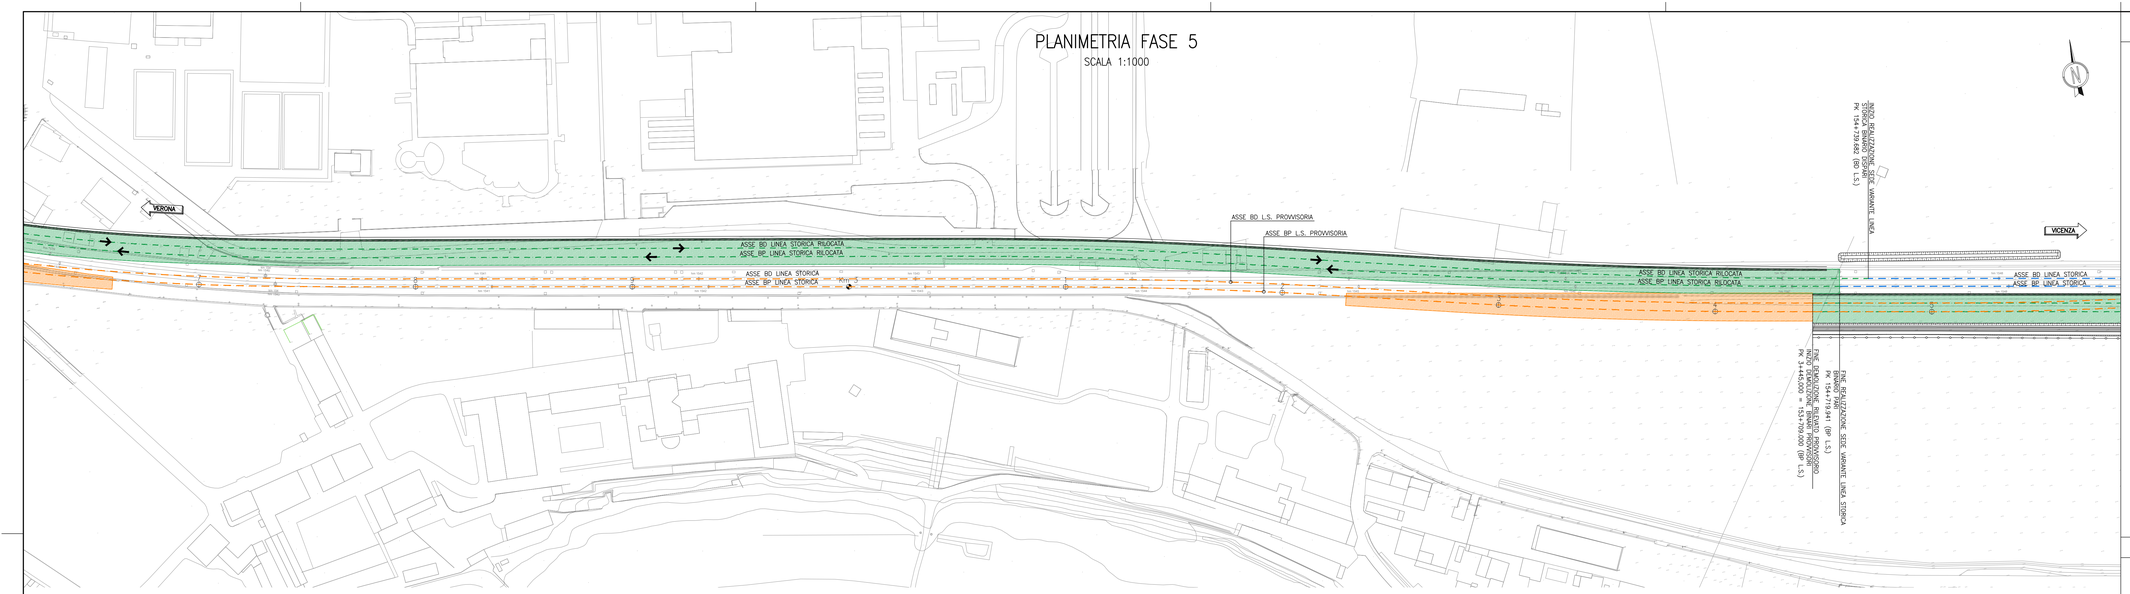

PLANIMETRIA FASE 5

SCALA 1:1000

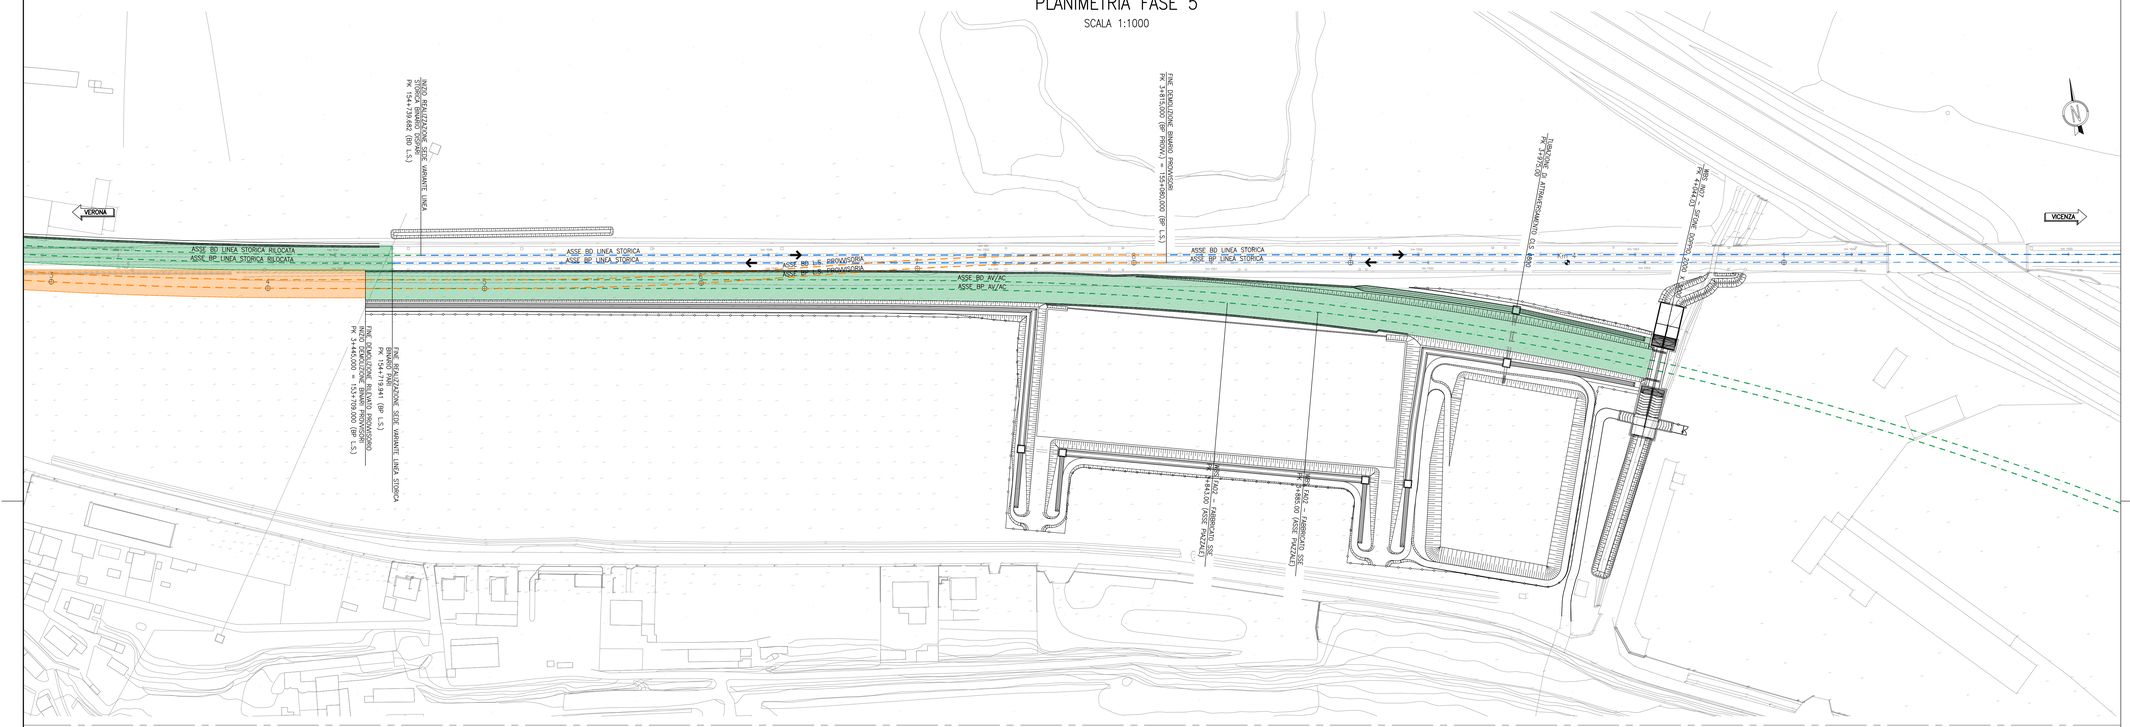

DISEGNI DI RIFERIMENTO

DESCRIZIONE	CODICE

LEGENDA

- RILEVATO AV/AC – LS RILOCATA REALIZZATO
- LINEA STORICA ESISTENTE
- LINEA STORICA PROVVISORIA DA DEMOLIRE
- LINEA IN ESERCIZIO

DESCRIZIONE FASE 5

ESERCIZIO FERROVIARIO ATTIVO SUI BINARI DELLA VARIANTE LINEA STORICA REALIZZATI IN FASE 4 (La attivazione avverrà in due sottofasi con attivazione prima dei dispari e poi dei pari nei punti di inizio e fine nuova rilocata):

–Demolizione armamento e tecnologie per LS provvisoria su linea AV e LS storica provvisoria da pk 2+475 a pk 3+445

COMMITTENTE: RFI RETE FERROVIARIA ITALIANA – GRUPPO FERROVIE DELLO STATO

ALTA SORVEGLIANZA: ITALFERR – GRUPPO FERROVIE DELLO STATO

GENERAL CONTRACTOR: Consorzio IricaW Due

INFRASTRUTTURE FERROVIARIE STRATEGICHE DEFINITE DALLA LEGGE OBIETTIVO N. 443/01

LINEA A.V. /A.C. TORINO-VENEZIA Tratta VERONA-PADOVA
Lotto funzionale Verona-Bivio Vicenza

PROGETTO ESECUTIVO

ARMAMENTO

Lavori di Armamento Deviate Provvisorie LS per realizzazione 1° Variante LS

GENERALE

PLANIMETRIA FASE 5 - TAV.2

GENERAL CONTRACTOR	DIRETTORE LAVORI	SCALA :
IL PROGETTISTA INTEGRATORE Ing. Antonio BALAVENDA Ordine degli Ingegneri di Udine n. 4289 Data: Luglio 2021	Consorzio Iricav Due Ing. Paolo CARMONA Data: Ottobre 2021	1:1000

COMMESSA	LOTTO	FASE	ENTE	TIPO DOC.	OPERA/DISCIPLINA	PROGR.	REV.	FOGLIO
IN17	12	E	12	P7	SF1000	014	A	014 di 016

Rev.	Descrizione	Redatto	Data	Verificato	Data	Approvato	Data
A	EMISSIONE	F. ROCCA	10/2021	F. GIUNTI	10/2021	A.ASILIS	10/2021
B							
C							

VISTO CONSORZIO IRICAV DUE – Firma – Ing. Luca MANDOLFI – Data: Ottobre 2021

Progettazione :

IL PROGETTISTA – Ordine degli Ingegneri della Provincia di Udine n. 4289 – Ing. Antonio BALAVENDA

Scala di plot:

TUTTI I DIRITTI DEL PRESENTE DOCUMENTO SONO RISERVATI: LA PRODUZIONE ANCHE PARZIALE È VIETATA

CIG. 8377937CD1	CUP. J41E91000000009	File: IN1712E2P7SF1000014A_01.DWG
		Cod. origine: CO601

Progetto cofinanziato dalla Unione Europea