


PLANIMETRIA FASE 6  
SCALA 1:1000

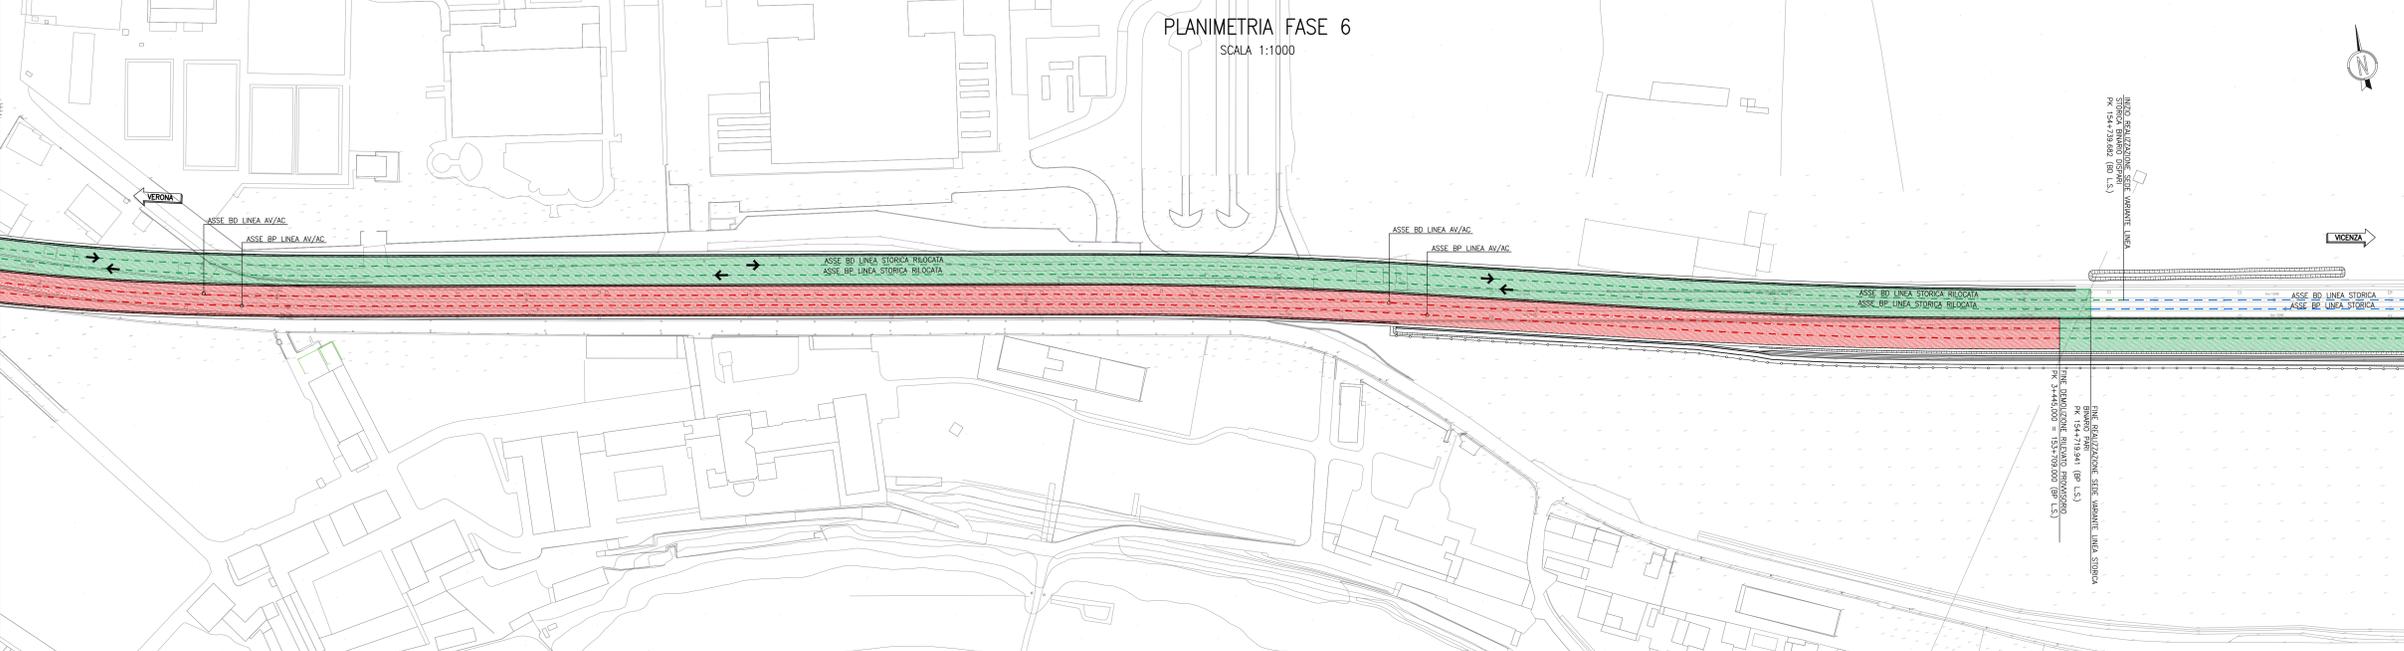

LEGGENDA


- LINEA AV/AC IN REALIZZAZIONE
- ELEVATO AV/AC - LS RILOCIATA REALIZZATO
- LINEA STORICA ESISTENTE
- LINEA IN ESERCIZIO

DESCRIZIONE FASE 6

ESERCIZIO FERROVIARIO ATTIVO SUI BINARI DELLA VARIANTE LINEA STORICA (REALIZZATI IN FASE 4):

- Realizzazione opere di armamento AV/AC da Progr. 2+475 a Progr. 3+445

PLANIMETRIA FASE 6  
SCALA 1:1000

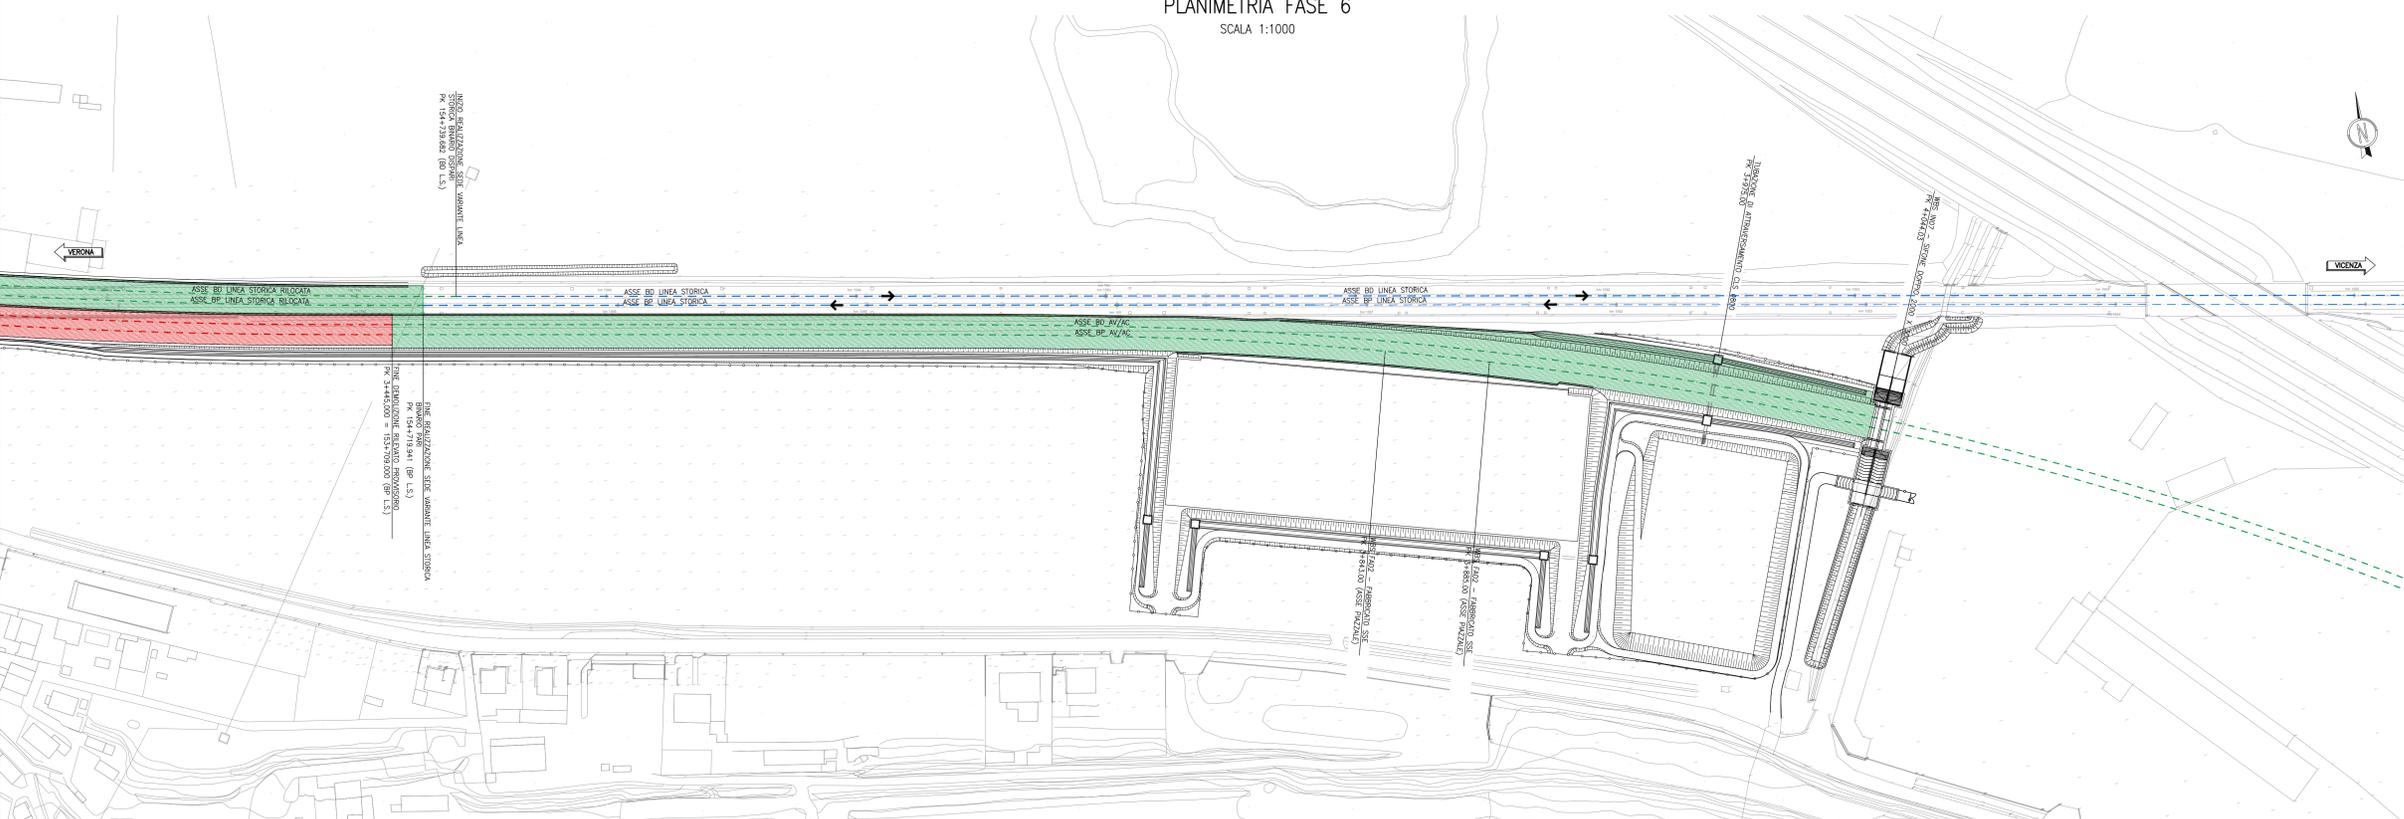

COMMITTENTE:



ALTA SORVEGLIANZA:



GENERAL CONTRACTOR:



INFRASTRUTTURE FERROVIARIE STRATEGICHE DEFINITE DALLA LEGGE OBIETTIVO N. 443/01

LINEA A.V./A.C. TORINO-VENEZIA Tratta VERONA-PADOVA

Lotto funzionale Verona-Bivio Vicenza

PROGETTO ESECUTIVO

ARMAMENTO

Lavori di Armamento Deviate Provisorie LS per realizzazione 1° Variante LS

GENERALE

PLANIMETRIA FASE 6 - TAV.2

<b>GENERAL CONTRACTOR</b> Consorzio Irico-IV Due Ing. Luca MORGOLI		<b>DIRETTORE LAVORI</b> Ing. Paolo CARONIA		<b>SCALA:</b> 1:1000				
<b>COMMISSIONE</b> 14/17	<b>LOTTO</b> 12	<b>FASE</b> E	<b>BIVIO</b> 12	<b>TIPO DOC.</b> P2	<b>OPERA/DISCIPLINA</b> SF1000	<b>PROG.</b> 016	<b>REV.</b> A	<b>FOGLIO</b> 016-016
<b>PROGETTAZIONE:</b>		<b>VISTO CONSORZIO IRICO-IV DUE</b>		<b>DATA:</b>				
<b>Rev.</b>	<b>Descrizione</b>	<b>Budget</b>	<b>Data</b>	<b>Verificato</b>	<b>Data</b>	<b>Approvato</b>	<b>Data</b>	<b>IL PROGETTISTA</b>
A	ESSEDA	1.100.000	10/2021	F. G. M.	10/2021	PAOLO CARONIA	10/2021	
B								
C								
<b>CO. 837793FD1</b>		<b>CUP: J11E1000000009</b>		<b>File:</b>		<b>Cod. origine:</b>		