PLANIMETRIA FASE B1

SCALA 1:1000

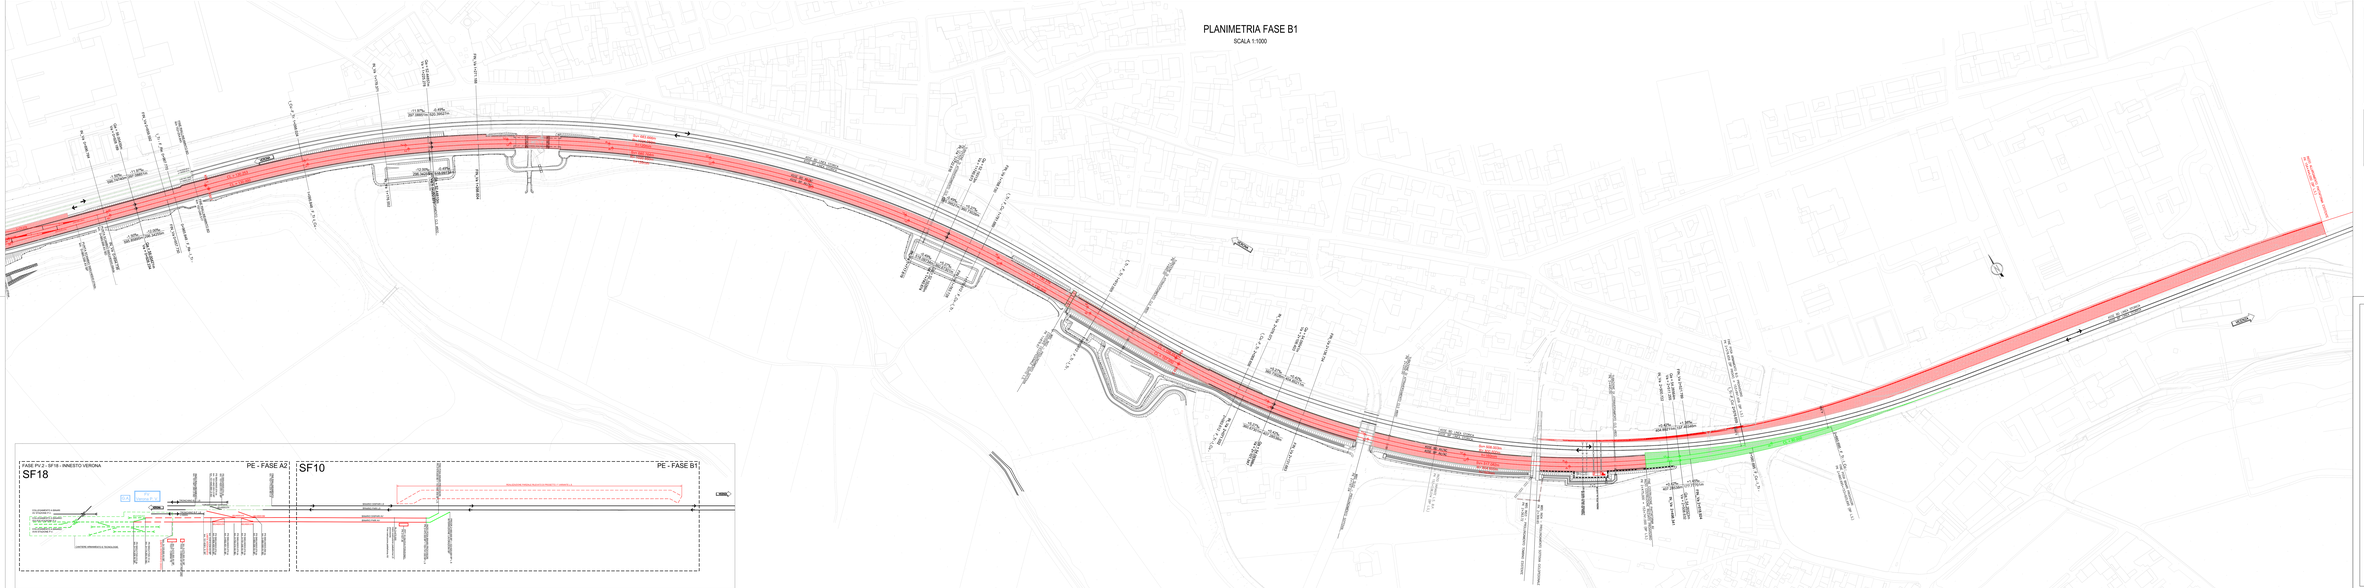
PK 2+475 BIN. DISP. AVAC
PK 2+475 BIN. DISP. AVAC
PK 2+475 BIN. DISP. AVAC