PLANIMETRIA FASE B7

SCALA 1:1000

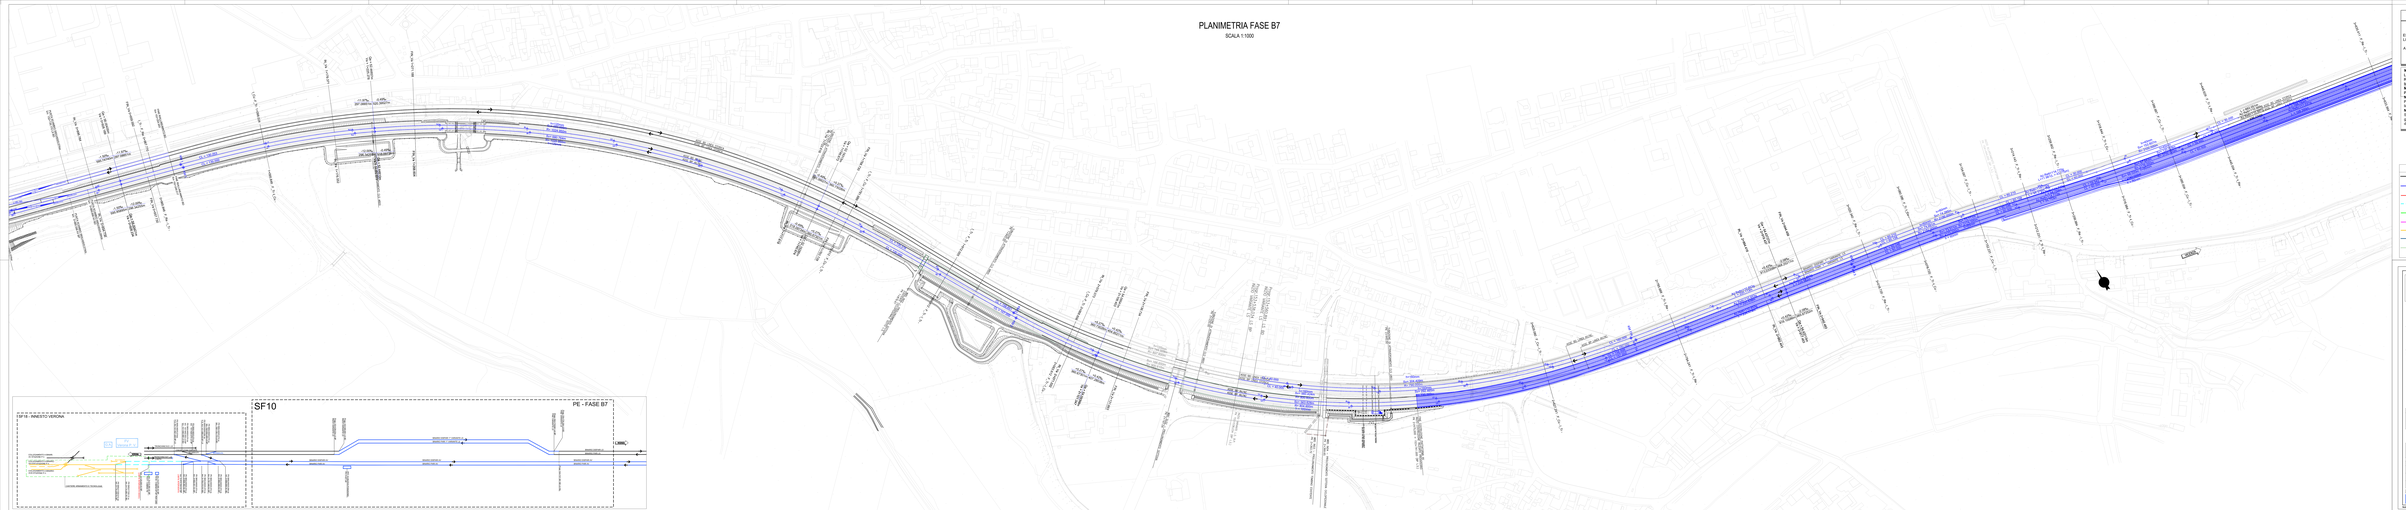
SF10
PE - FASE B7
SF10 - INNESTO VERONA
LINEA ORIGINARIA DA SOSTituire
LINEA ORIGINARIA DA DEMOLIRE
LINEA ORIGINARIA DA MANTENERE
LINEA ORIGINARIA DA MANTENERE
LINEA ORIGINARIA DA MANTENER